Profil podłużny przyłaczy kanalizacji sanitarnej grawitacyjnej

Skala 1:100/250

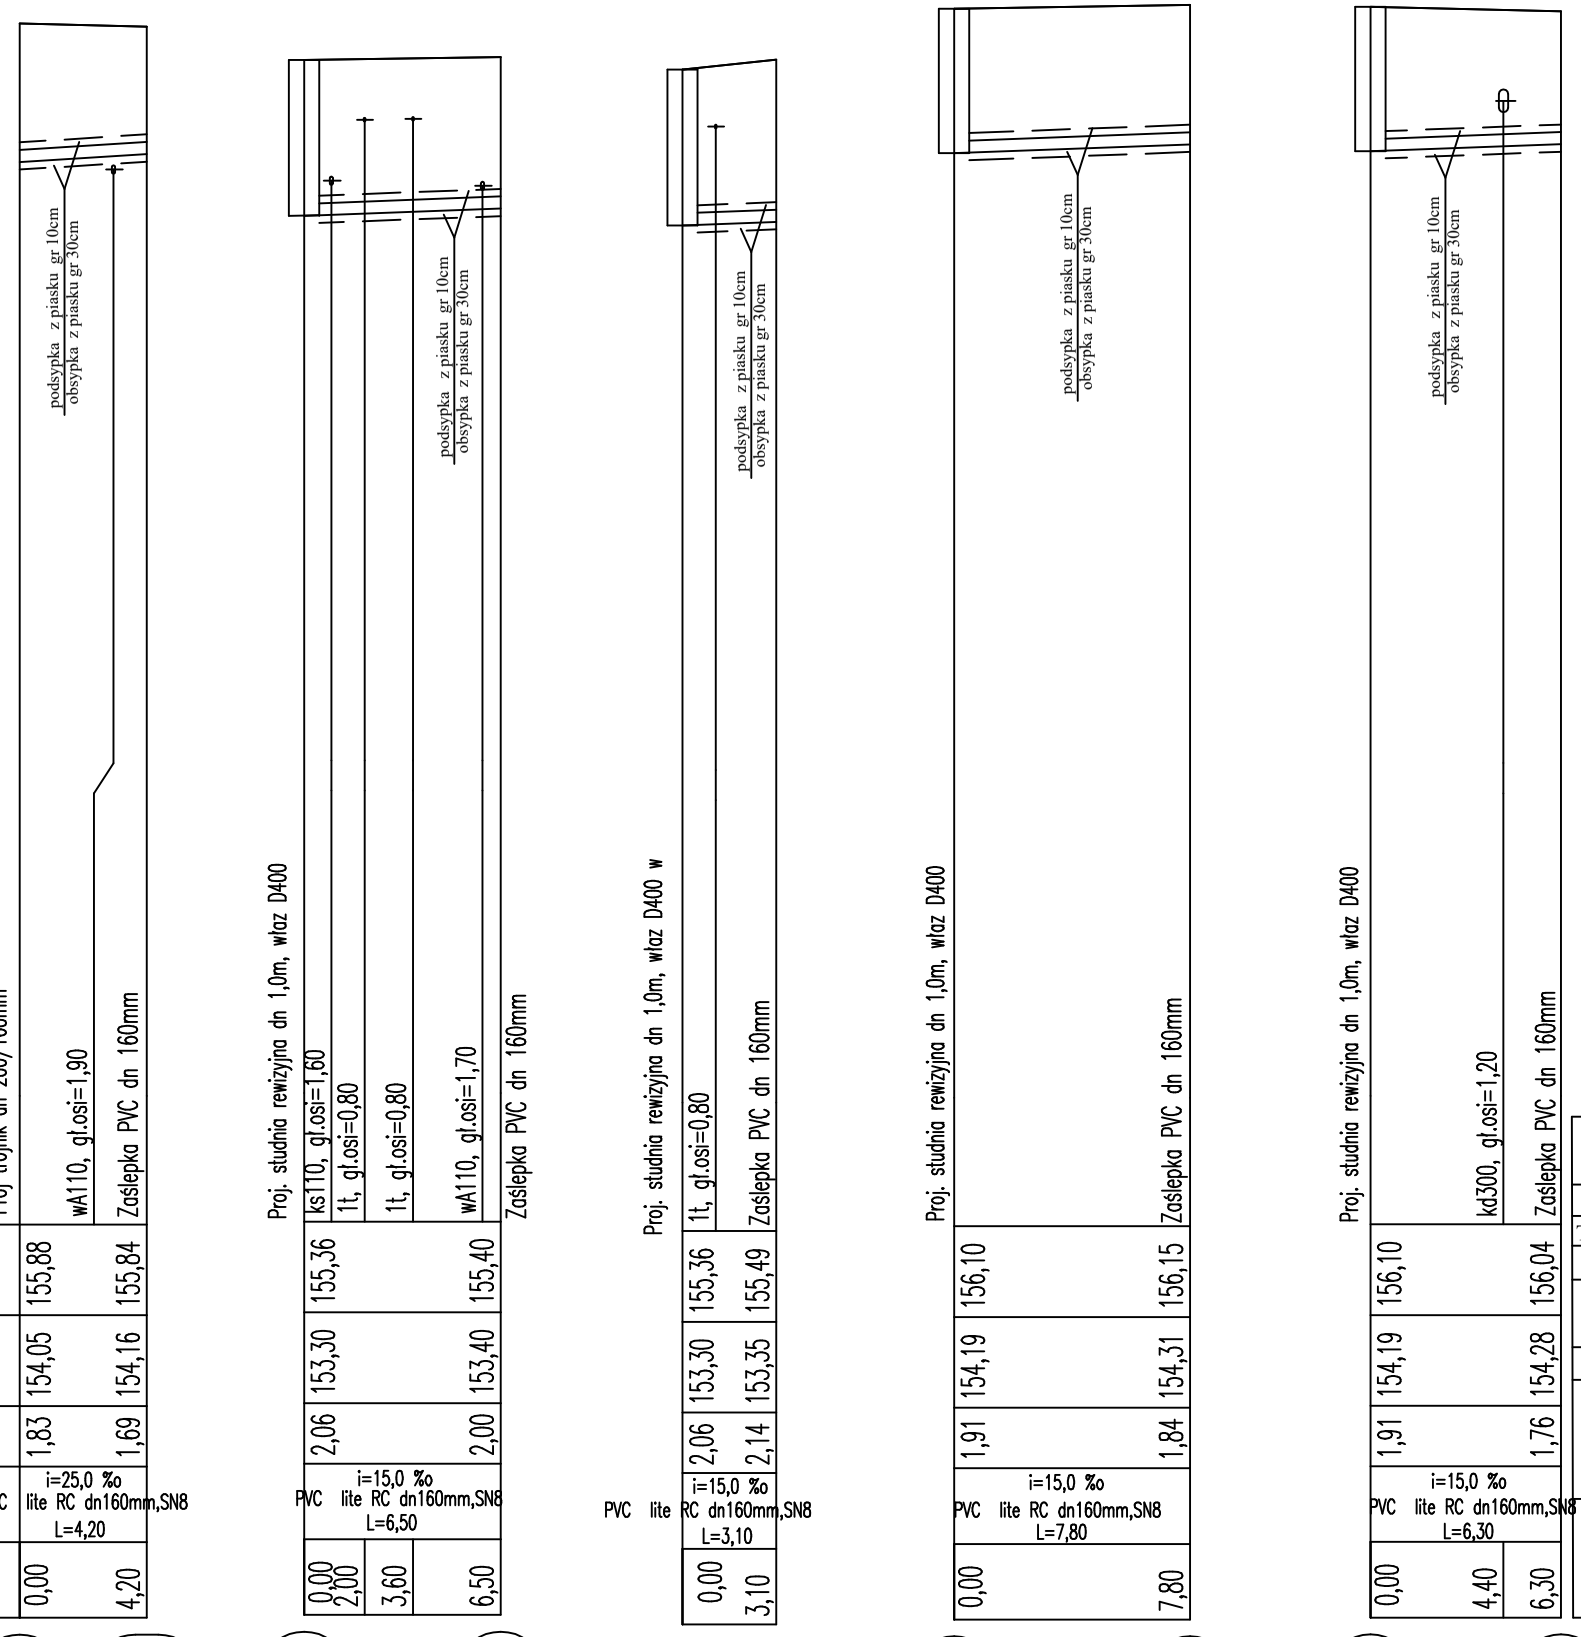

P.p.=140,00

Proj trójnik dn 200/160mm		wA110, gł.osi=1,90		Zaślepka PVC dn 160mm	Proj. studnia rewizyjna dn 1,0m, właz D400	ks110, gł.osi=1,80	1t, gł.osi=0,80	1t, gł.osi=0,80	wA110, gł.osi=1,70	Zaślepka PVC dn 160mm	Proj. studnia rewizyjna dn 1,0m, właz D400 w	1t, gł.osi=0,80	Zaślepka PVC dn 160mm	Proj. studnia rewizyjna dn 1,0m, właz D400		Zaślepka PVC dn 160mm	Proj. studnia rewizyjna dn 1,0m, właz D400	kd300, gł.osi=1,20	Zaślepka PVC dn 160mm
Rzędna istniejącego terenu		155,88		155,84		155,36				155,40		155,36	155,49			156,15			156,04
Rzędna dna proj. kanału		154,05		154,16		153,30				153,40		153,30	153,35			154,31			154,28
Zagłębienie dna przewodu		1,83		1,69		2,06				2,00		2,06	2,14			1,84			1,76
Proj. spadek, średnica, odległość	PVC	i=25,0 ‰ lite RC dn160mm,SN8 L=4,20			PVC	i=15,0 ‰ lite RC dn160mm,SN8 L=6,50					PVC	i=15,0 ‰ lite RC dn160mm,SN8 L=3,10		PVC	i=15,0 ‰ lite RC dn160mm,SN8 L=7,80		PVC	i=15,0 ‰ lite RC dn160mm,SN8 L=6,30	
Odległości		0,00	4,20			0,00	2,00	3,60	6,50			0,00	3,10			7,80			0,00	4,40	6,30
		S5/1	S5/1a			S4			S4a			S4	S4b			S6	S6a		S6	S6b	

JEDNOSTKA PROJEKTOWA	AGMAR Mariusz Walko		Grabówka ul. Magnoliowa 4 tel. 501 379 809	
OBIEKT	Sieć kanalizacji sanitarnej z przepompownią		Skala 1 :100/250	Rys. nr 4/8
TYTUŁ RYSUNKU	Profil podłużny kanalizacji sanitarnej			
STADIUM	Projekt techniczny			
ADRES	Tofiłowce dz. nr 104/2, 185			
TEMAT	Budowa sieci kanalizacji sanitarnej z przepompownią			
PROJEKTANT	Imię Nazwisko	Upr. Projekt. Inst. i sieci sanitarne Nr uprawn.	DATA	PODPIS
	inż. Mariusz Walko	PDL/0057/PBS/23	29. 09. 25	
SPRAWDZAJĄCY	Imię Nazwisko		DATA	PODPIS
	mgr inż.Agata Fiedoruk-Walko	PDL/0049/PWOS/12	29. 09. 25	