


Profil podłużny przyłaczy  
kanalizacji sanitarnej  
ciśnieniowej

Skala 1:100/100

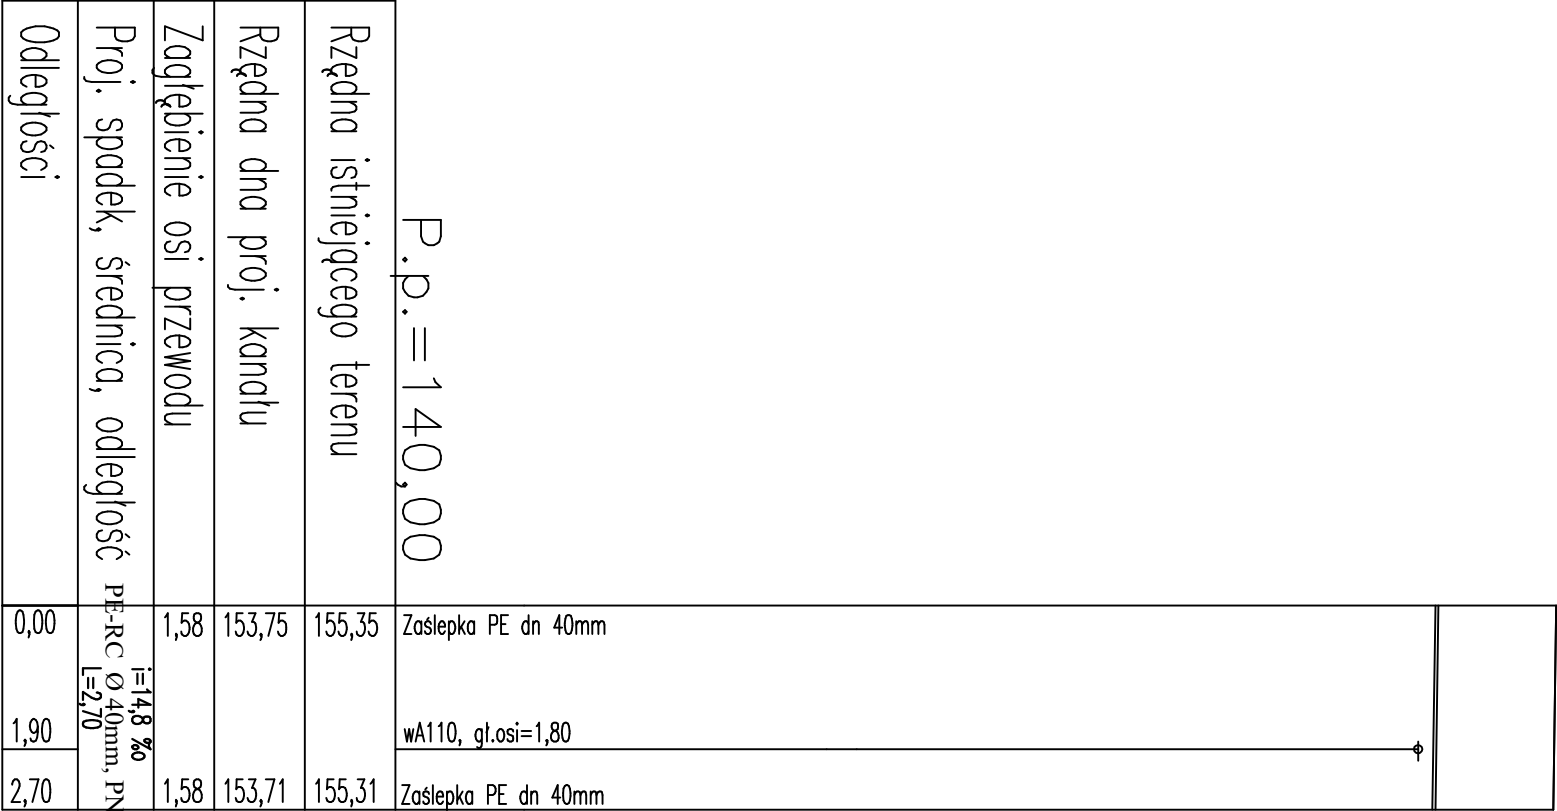


P3

P3a




P5

P5a

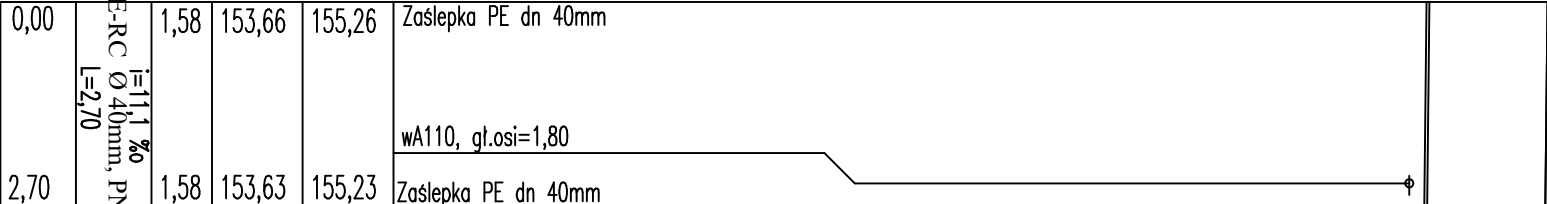

P6

P6a

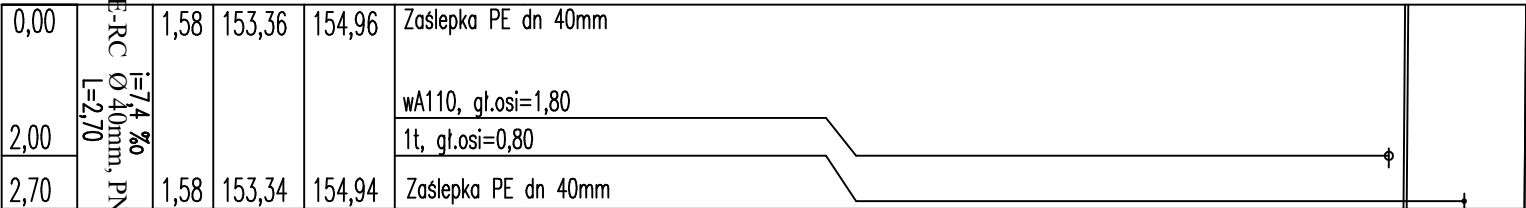

P8

P8a

JEDNOSTKA PROJEKTOWA	AGMAR	Grabówka ul. Magnoliowa 4
OBIEKT	Mariusz Walco	tel. 501 379 809
TYTUŁ RYSUNKU	Sić kanalizacji sanitarnej z przepompownią	Skala 1 : 100/100
STADIUM	Projekt techniczny	Rys. nr 4/9
ADRES	Tołkowie dz. nr 104/2, 185	
TEMAT	Budowa sieci kanalizacji sanitarnej z przepompownią	
PROJEKTANT	Imię Nazwisko	Upr. Projekt. Inst. i sieci sanitarne
	inż. Mariusz Walco	PDL-0057/PBS/23
		29. 09. 25
SPRAWDZAJĄCY	Imię Nazwisko	DATA
	mgr inż. Agata Fiedonk-Walco	29. 09. 25