Profil podłużny kanalizacji sanitarnej grawitacyjnej

Skala 1:100/500

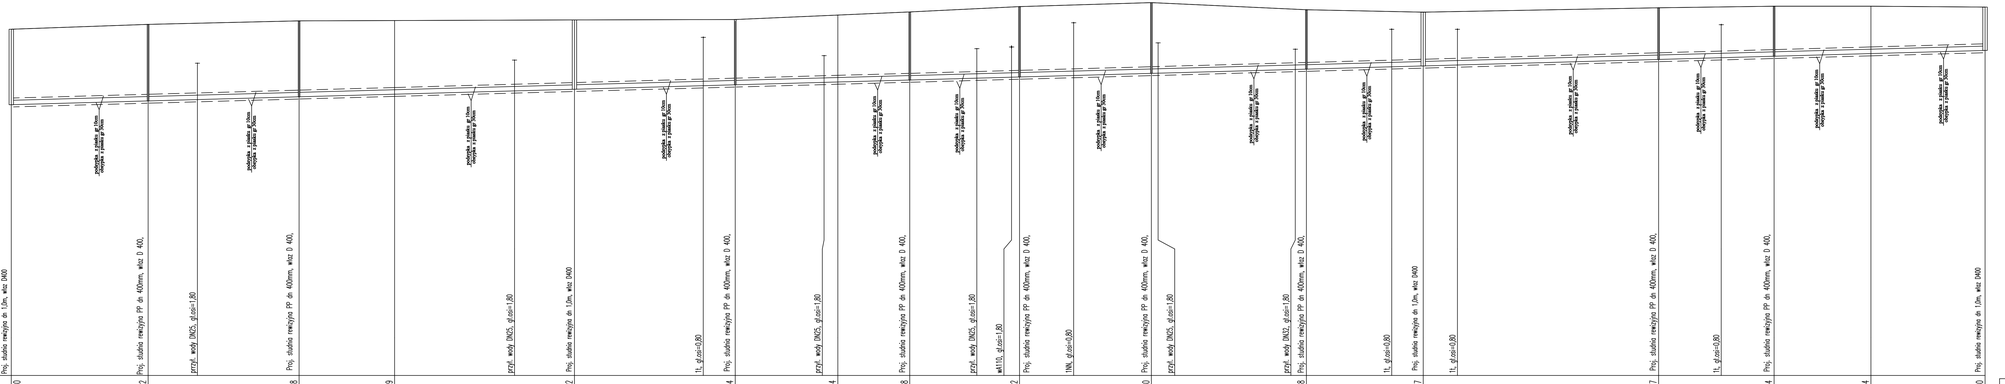
P.p.=140,00
Proj. studnia rewizyjna dn 1.0m, wlaz D400
Proj. studnia rewizyjna PP dn 400mm, wlaz D 400,
przył. wody DN25, głęb=1.80
Proj. studnia rewizyjna PP dn 400mm, wlaz D 400,
przejście rurociągu gazowego
przejście rurociągu gazowego
przejście rurociągu gazowego