Profil podłużny kanalizacji sanitarnej ciśnieniowej

Skala 1:100/500

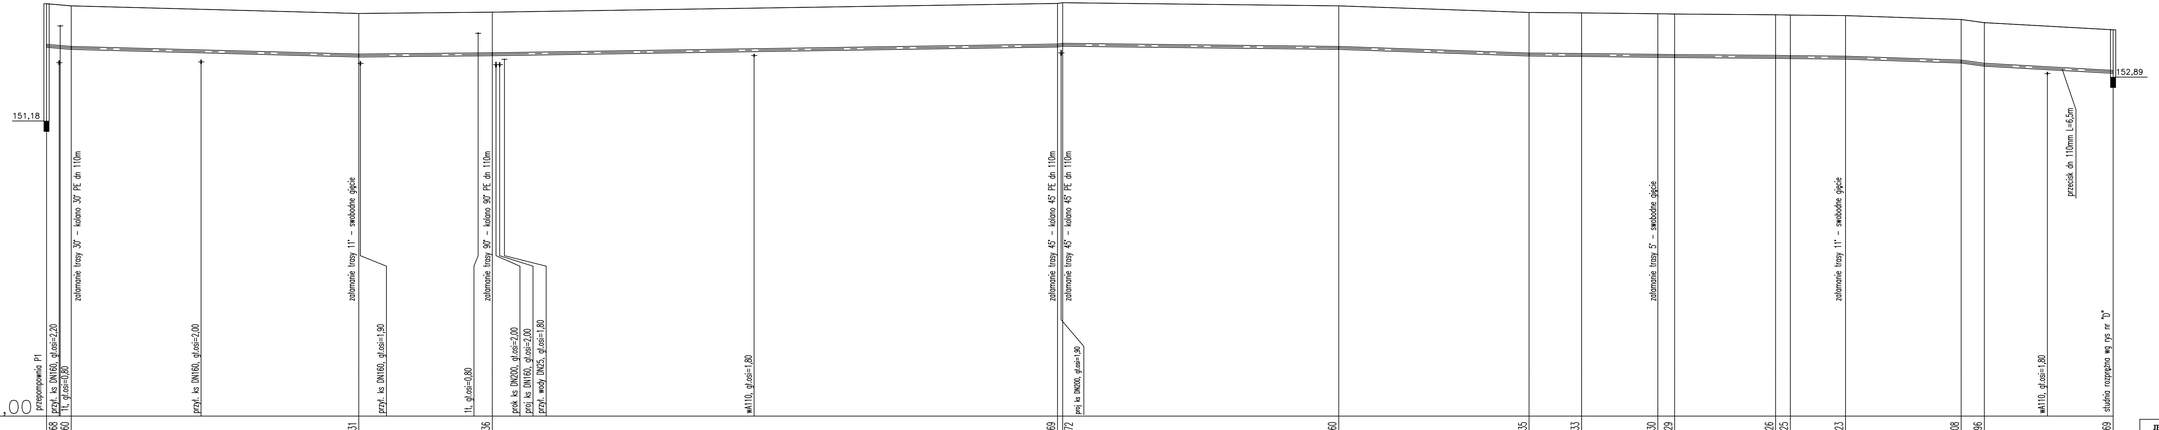

JEDNOSTKA PROJEKTOWA	AGMAR Mariusz Walko	Grabówka ul. Magnoliowa 4 tel. 501 379 809	
OBIEKT	Sieć kanalizacji sanitarnej grawitacyjnej	Skala 1 :100/500	Rys. nr 3
TYTUŁ RYSUNKU	Profil podłużny kanalizacji sanitarnej		
STADIUM	Projekt wykonawczy		
ADRES	Tuślisowo dz. nr 104/2, 185		
TEMAT	Budowa sieci kanalizacji sanitarnej z przepompownią		
PROJEKTANT	Imię Nazwisko	Upr. Projekt. Inst. i sieci sanitarne Nr uprawn.	DATA / PODPIS
	Inż. Mariusz Walko	PDL/0037/PBS/23	29. 09. 25