


kanalizacji sanitarnej
grawitacyjnej

Skald 1:100/100

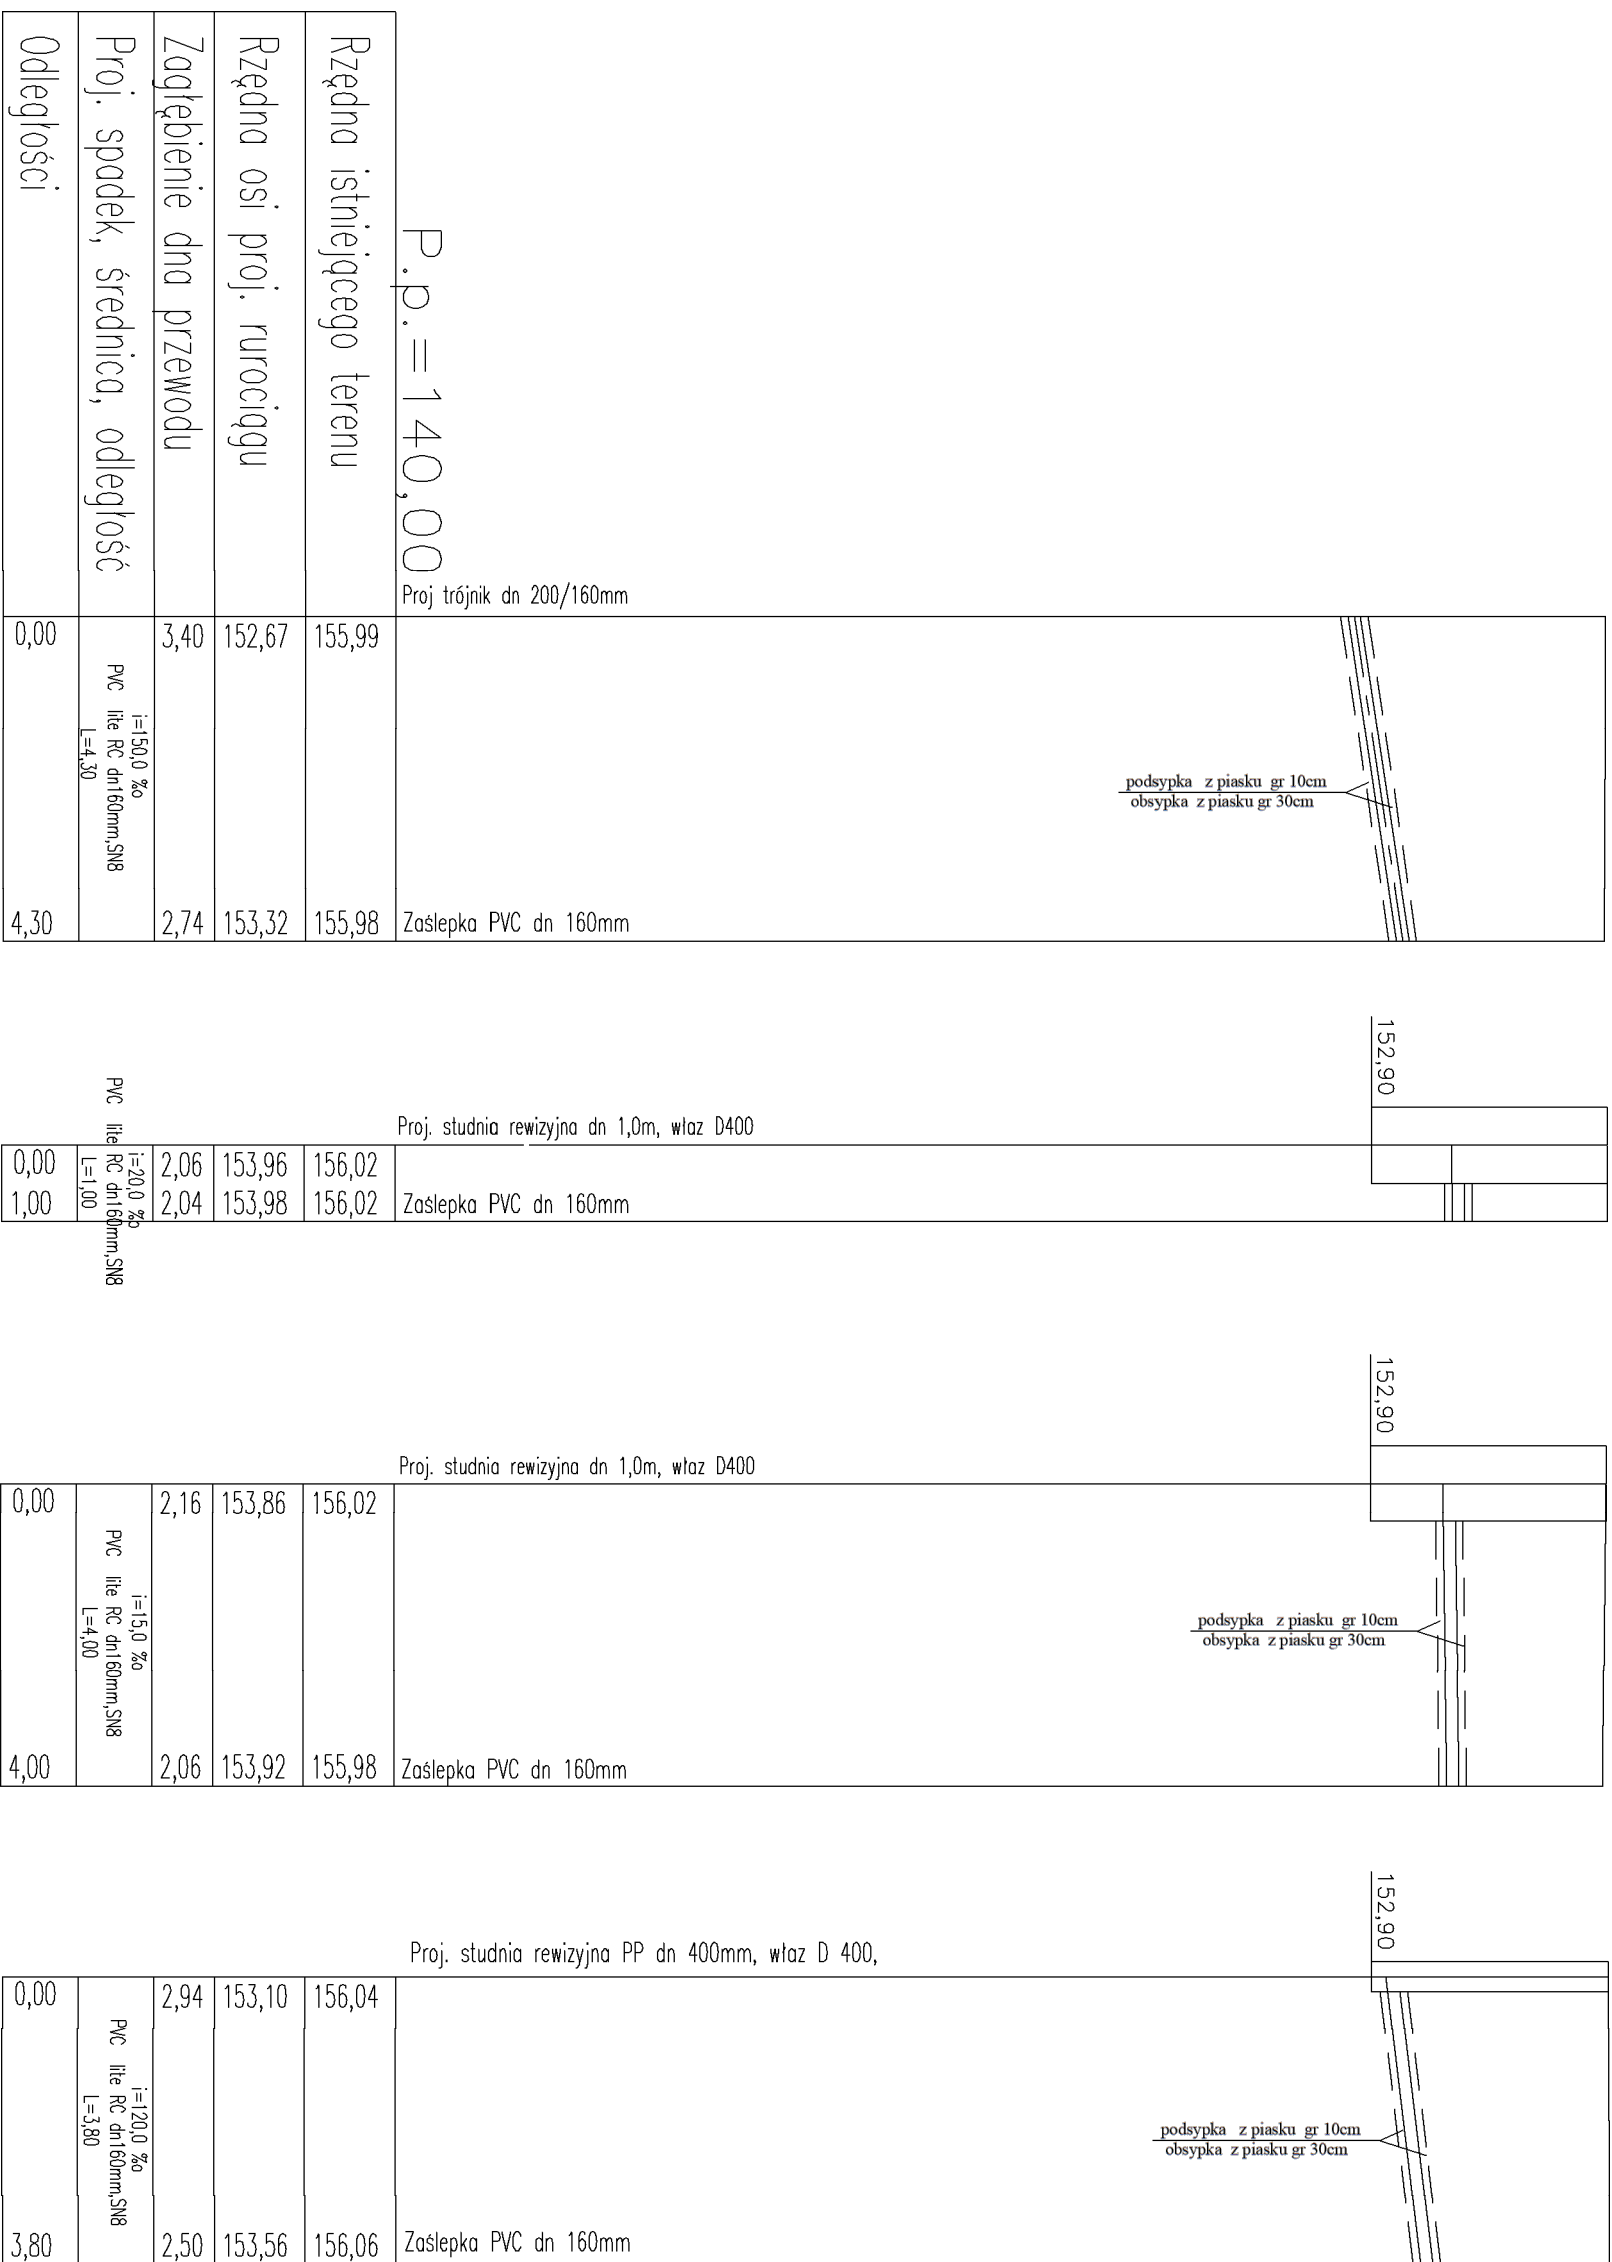

JEDNOSTKA PROJEKTOWA		AGMAR Mariusz Waliko		Grabowska ul. Magnoliowa 4 tel. 501 379 809	
OBIEKT		Sześć kanałizacji sanitarniej z przepompownią		Skala 1 : 100/100 Rys. nr 4/1	
TYTUŁ RYSUNKU Projekt wykonawczy					
STADIUM					
ADRES Tofiłowce dz. nr 104/2, 185					
TEMAT Budowa sieci kanalizacji sanitarnej z przepompownią					
PROJEKTANT		Imię i Nazwisko inż. Mariusz Waliko		Upr. Projekt. Inst. i sieć sanitarne Nr uprawn. DATA 29. 09. 25 PODPIS	
		PDL.0057/PBSZ3			