
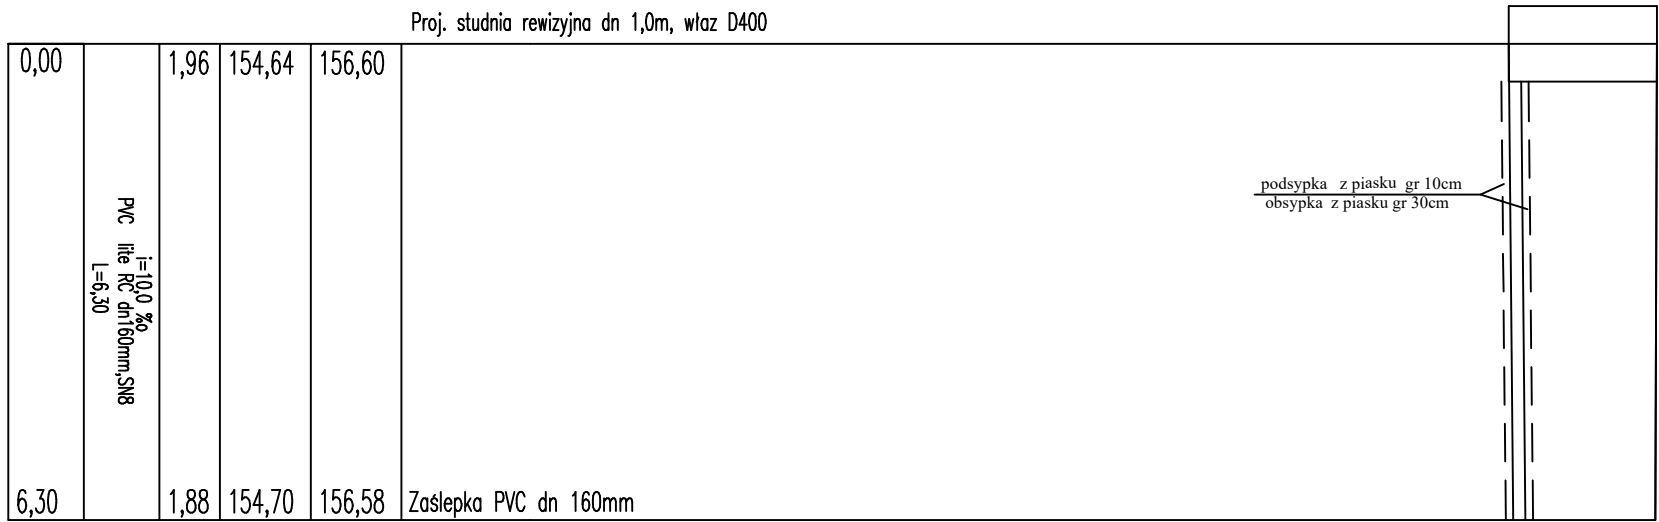
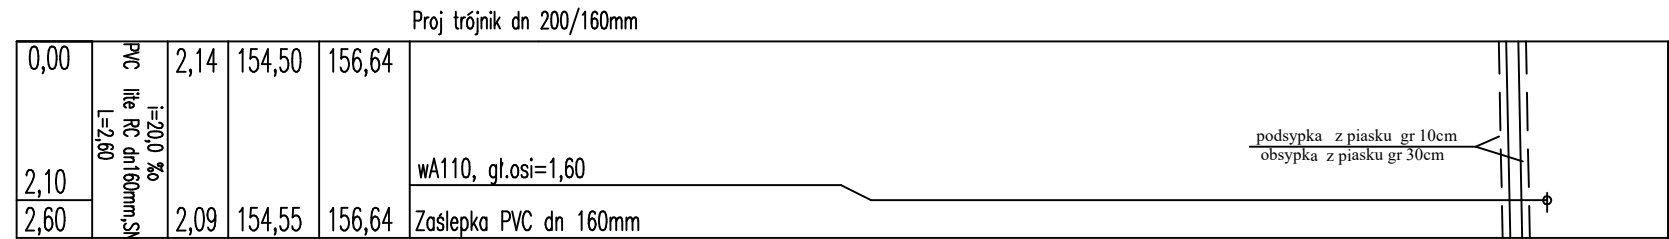


Profil podłużny przyłaczy  
kanalizacji sanitarnej  
grawitacyjnej

Skala 1:100/100

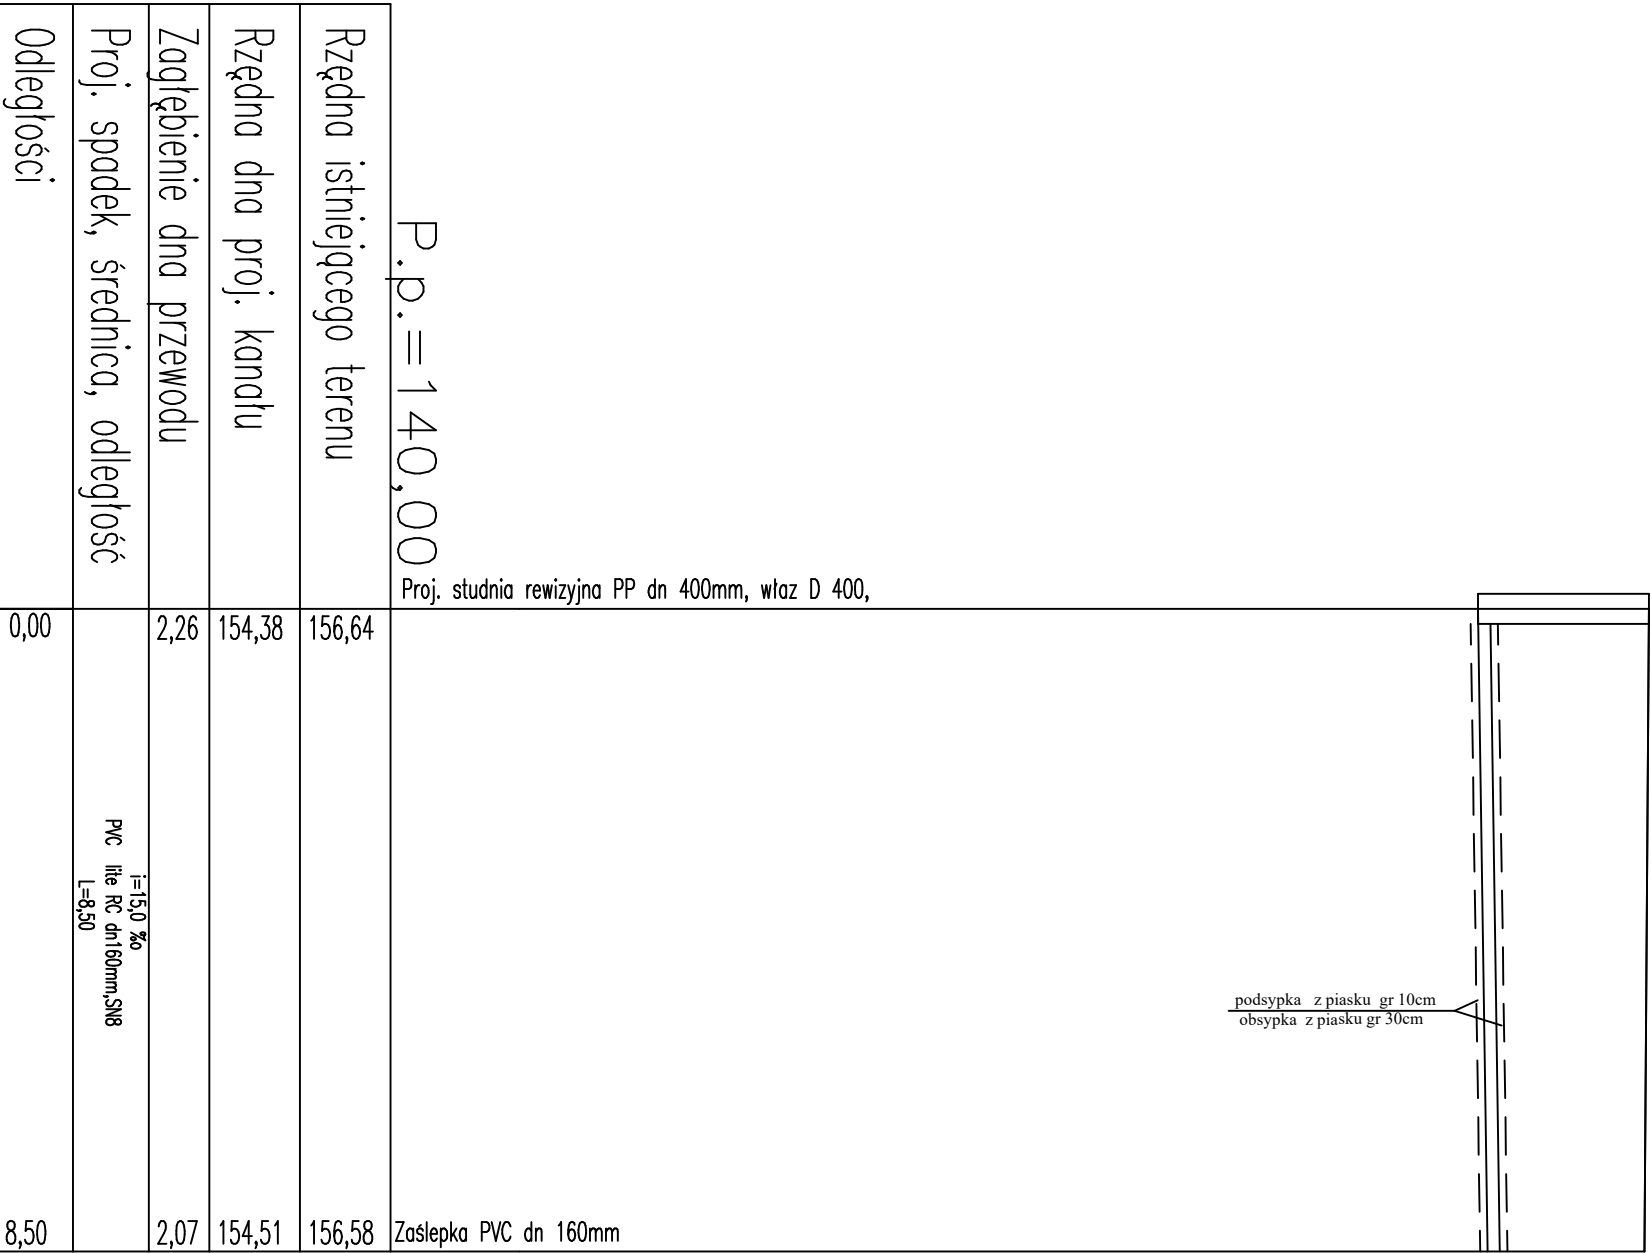

|                      |   |                                       |
|----------------------|---|---------------------------------------|
| JEDNOSTKA PROJEKTOWA | AGMAR   | Grabówka ul. Magnoliowa 4             |
| OBIĘKT               | Mariusz Waliko                                      | tel. 501 379 809                      |
| TYTUŁ, RYSUNKU       | Profil podłużny kanalizacji sanitarnej              | Skala 1 :100/100                      |
| STADIUM              | Projekt wykonawczy                                  | Rys. nr 4/5                           |
| ADRES                | Torfowce dz. nr 104/2, 185                          |                                       |
| TEMAT                | Budowa sieci kanalizacji sanitarnej z przepompownią |                                       |
| PROJEKTANT           | Imię Nazwisko                                       | Upr. Projekt. Inst. i sieci sanitarne |
|                      | inż. Mariusz Waliko                                 | Nr uprawn. PDL/0057/PBS/23            |
|                      |   | DATA                                  |
|                      |   | 29. 09. 25                            |
|                      |   | PODPIS                                |