


kanalizaciji sanitarnej gravitacijnej

Skala 1:100/100

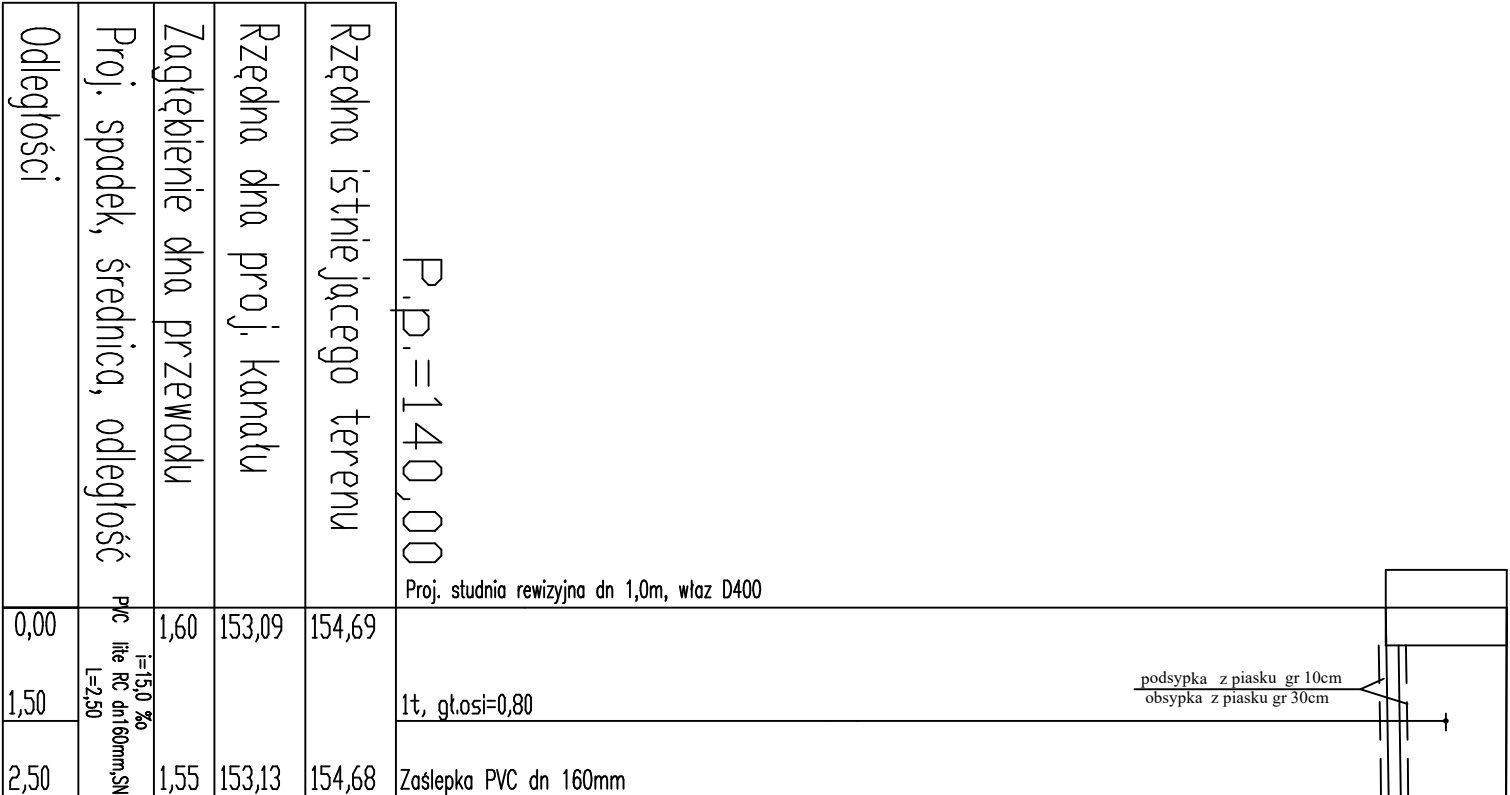

JEDNOSTKA PROJEKTOWA	AGMAR Mariusz Waliko	Grabówka ul. Magnoliowa 4 tel. 501 379 809	
OBIEKT	Stacja kanalizacji sanitarnej z przepompownią	Skala 1 : 100/100	Rys. nr 4/6
TYTUŁ RYSUNKU Profil podłużny kanalizacji sanitarnej			
STADIUM Projekt wykonawczy			
ADRES Tołkowiec dz. nr 104/2, 185			
TEMAT Budowa sieci kanalizacji sanitarnej z przepompownią			
PROJEKTANT	Imię i Nazwisko	Op. Projekt. Inst. i sieci sanitarne Nr uprawn.	DATA
	inż. Mariusz Waliko	PDL/0057/PBS/23	29. 09. 25
		PODPIS	