
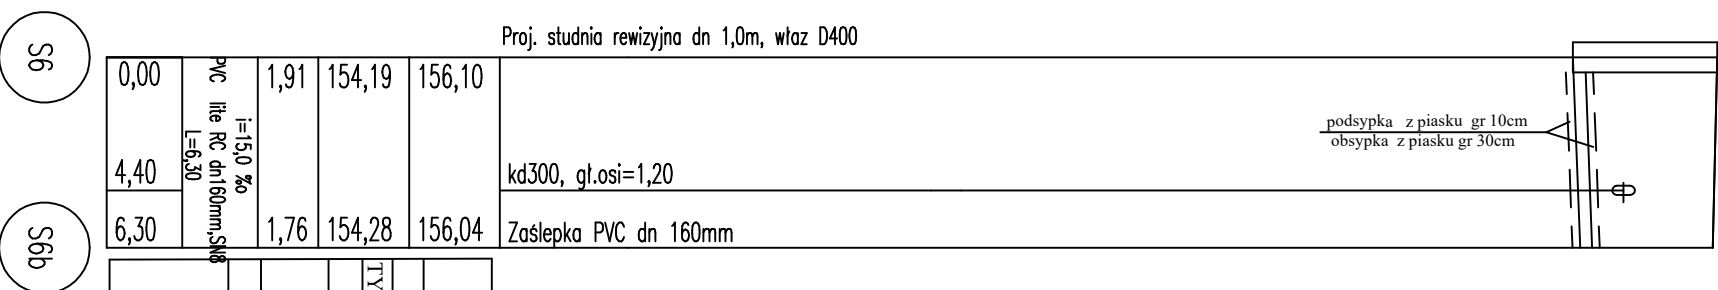
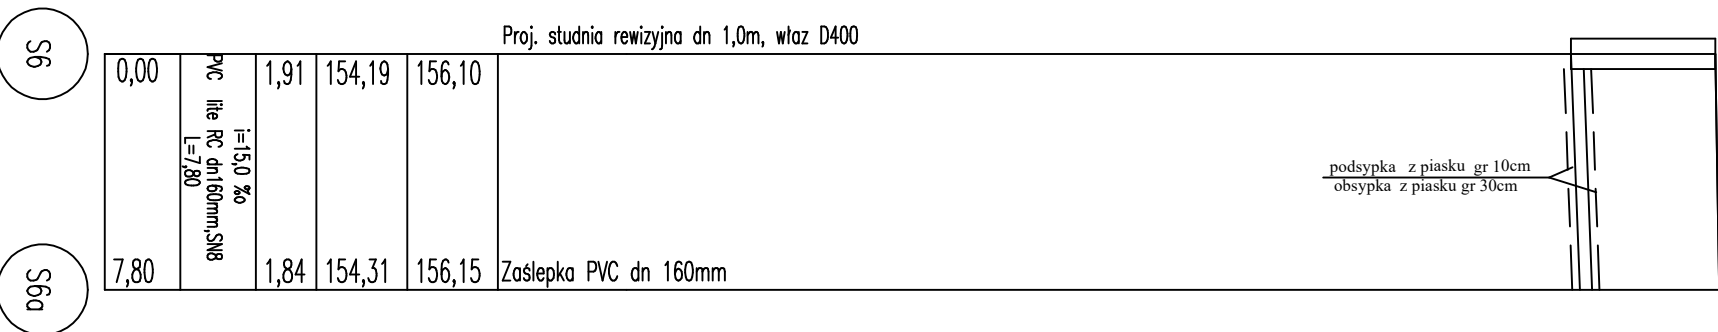
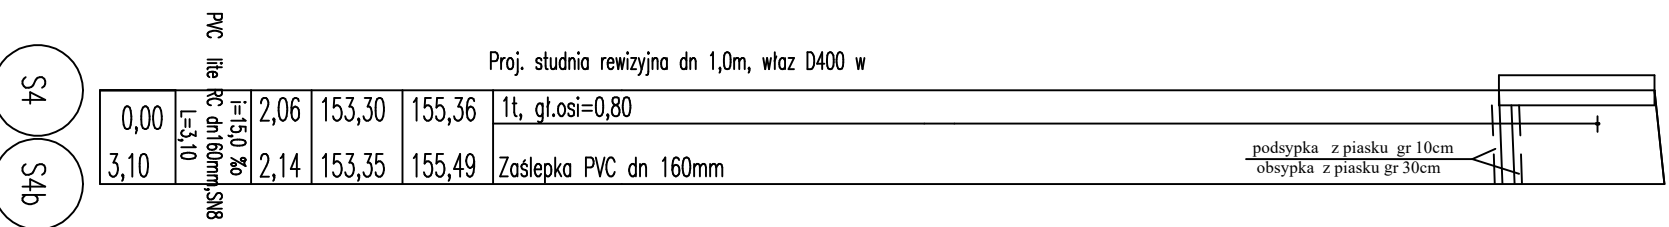
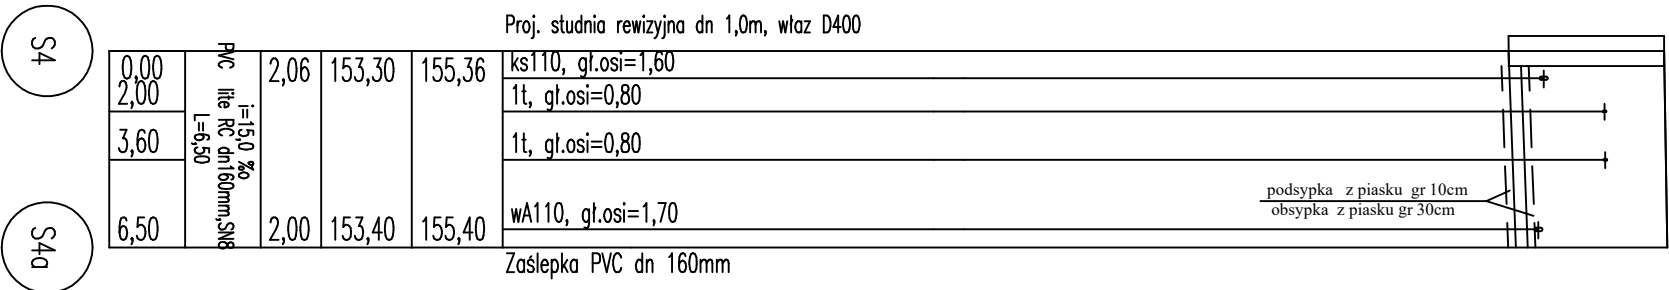


kanalizaciji sanitarnej gravitacyjnej

Skala 1:100/250

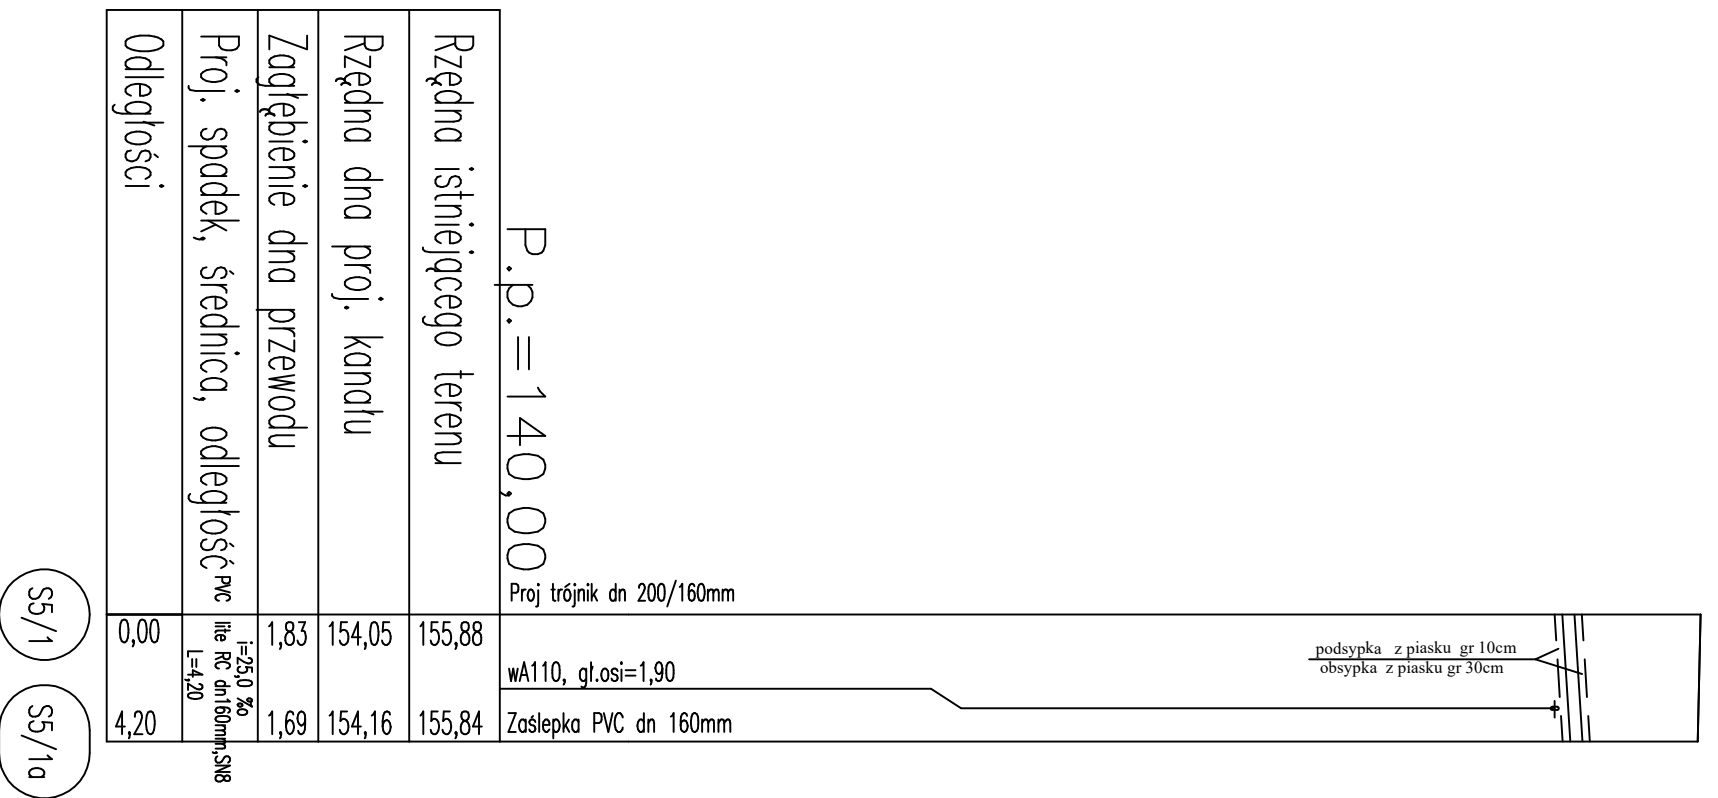

JEDNOSTKA PROJEKTOWA	AGMAR Mariusz Waliko	Grabówka ul. Magnoliowa 4 tel. 501 379 809
OBIEKT	Sieć kanalizacji sanitarnej z przepompownią	Skala 1 : 100/250 Rys. nr 4/8
TYTUŁ RYSUNKU Projekt wykonawczy		
STADIUM	Projekt wykonawczy	
ADRES	Tołkowiec dz. nr 104/2, 185	
TEMAT	Budowa sieci kanalizacji sanitarnej z przepompownią	
PROJEKTANT	Imię i Nazwisko	Upr. Projekt. Inst. i sieć sanitarne N. uprawn.
	DATA	PODPIS
	inż. Mariusz Waliko	PDL/0057/PBS/23 29. 09. 25