Profil podłużny przyłaczy kanalizacji sanitarnej ciśnieniowej

Skala 1:100/100

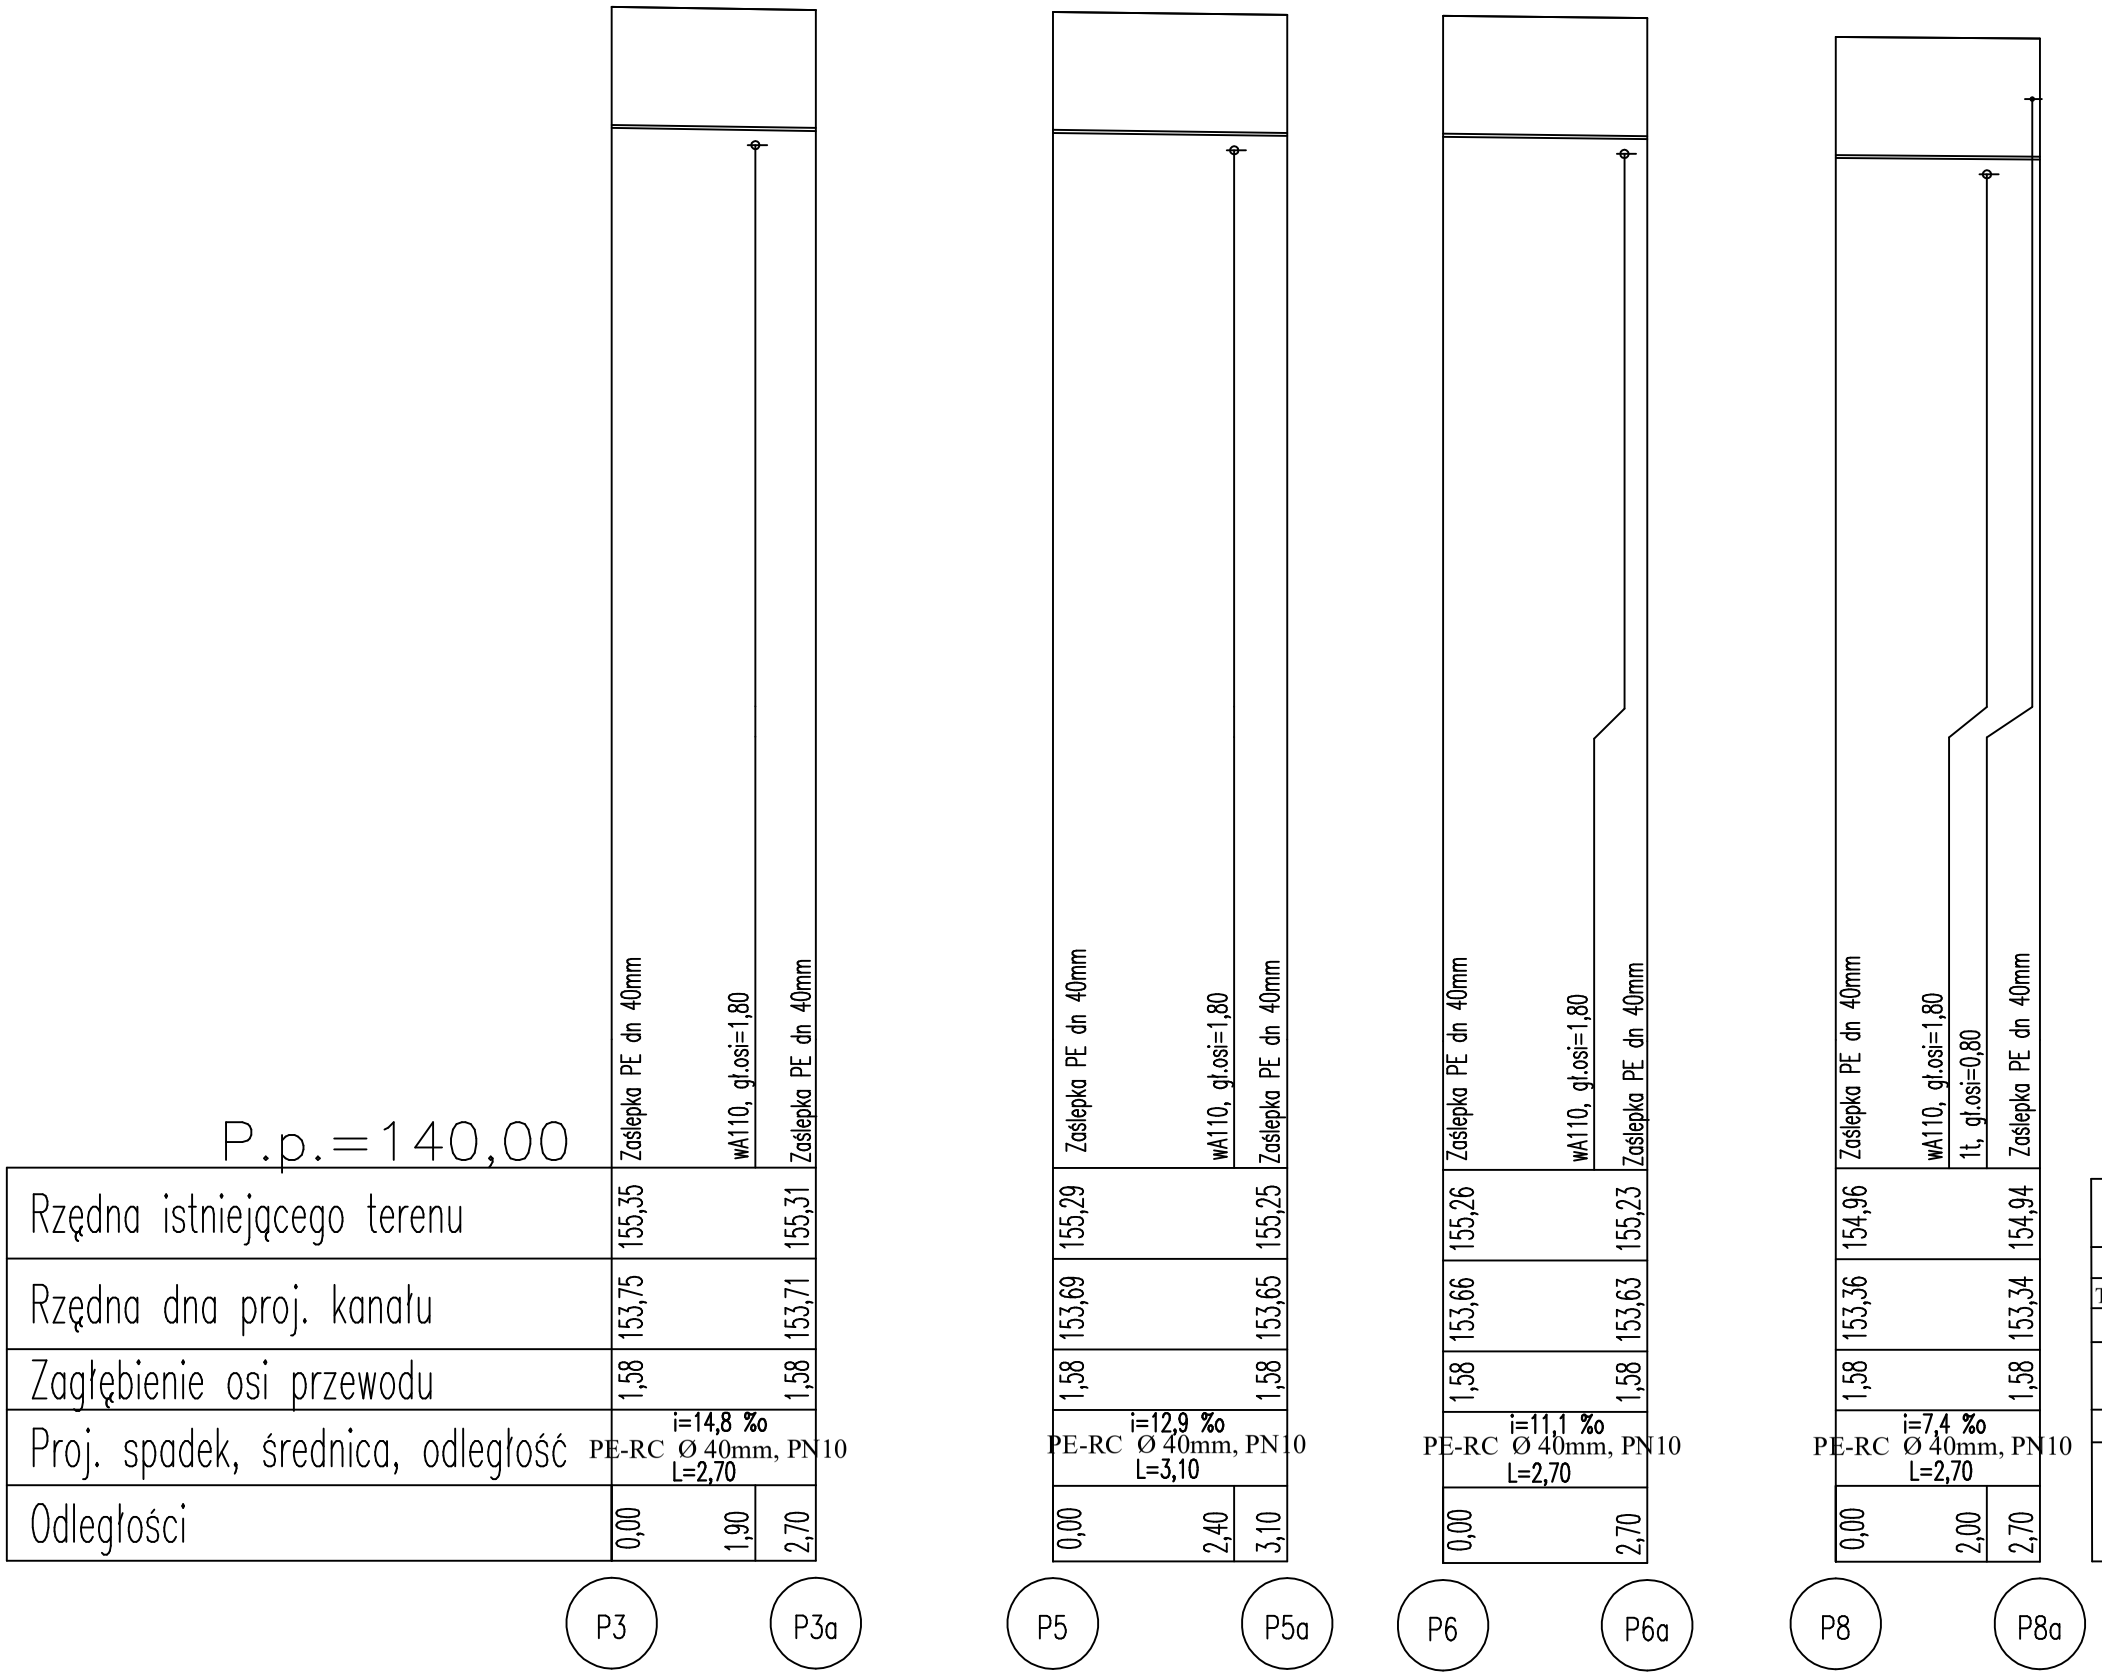

JEDNOSTKA PROJEKTOWA	AGMAR Mariusz Walko	Grabówka ul. Magnoliowa 4 tel. 501 379 809		
OBIEKT	Sieć kanalizacji sanitarnej z przepompownią	Skala 1 :100/100	Rys. nr 4/9	
TYTUŁ RYSUNKU	Profil podłużny kanalizacji sanitarnej			
STADIUM	Projekt wykonawczy			
ADRES	Tofiłowce dz. nr 104/2, 185			
TEMAT	Budowa sieci kanalizacji sanitarnej z przepompownią			
PROJEKTANT	Imię Nazwisko	Upr. Projekt. Inst. i sieci sanitarne Nr uprawn.	DATA	PODPIS
	inż. Mariusz Walko	PDL/0057/PBS/23	29. 09. 25	