
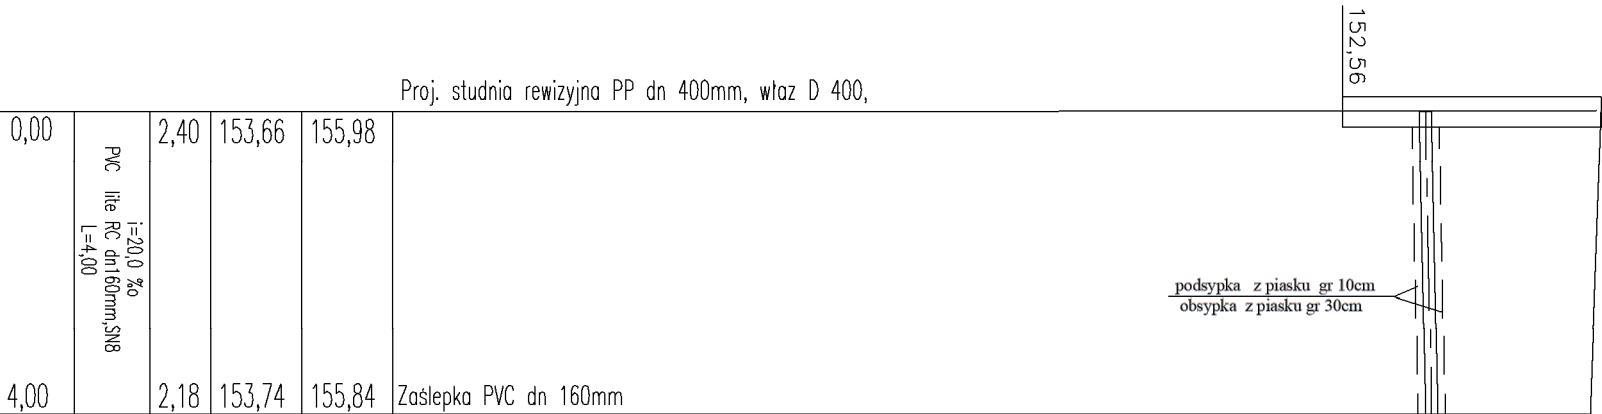
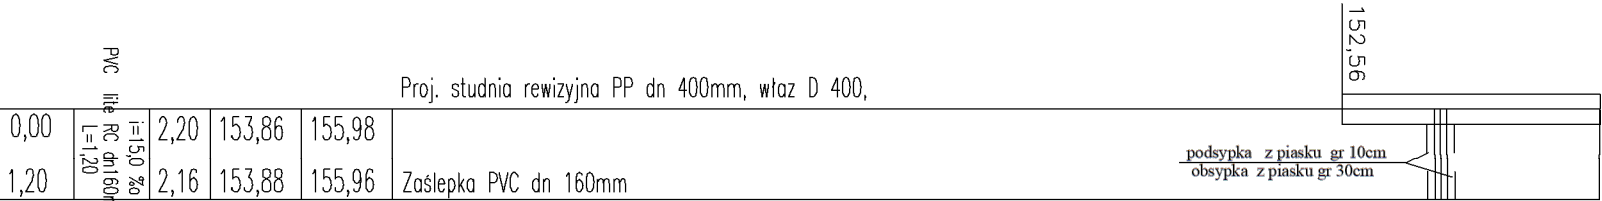
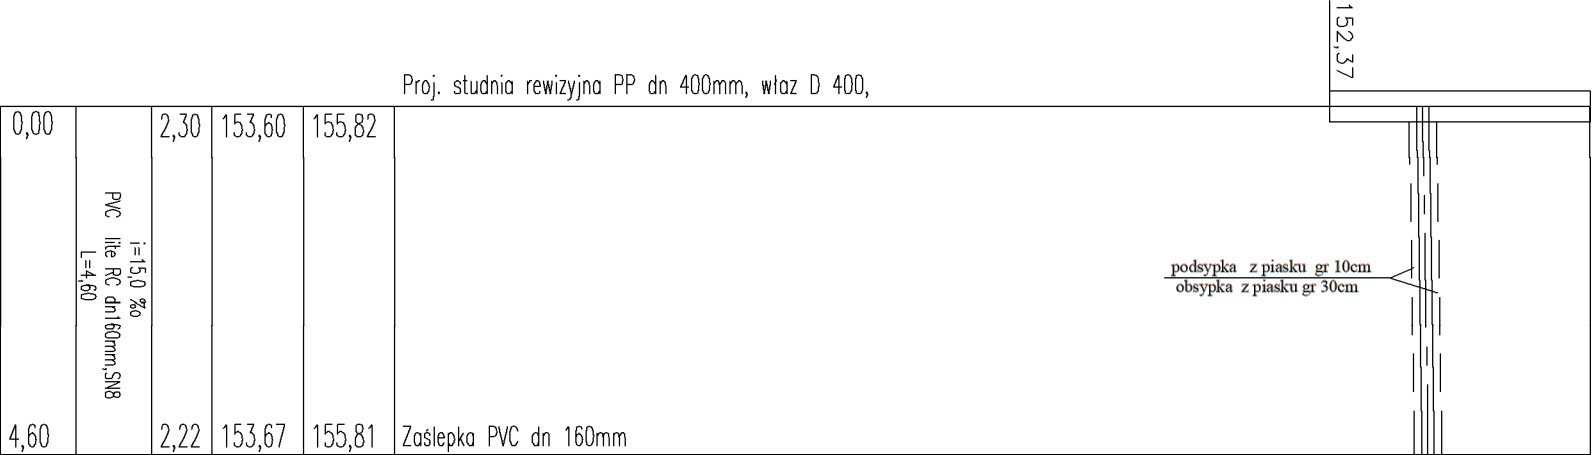


Profil podłużny przyłaczy
kanalizacji sanitarnej
grawitacyjnej

Skala 1:100/100

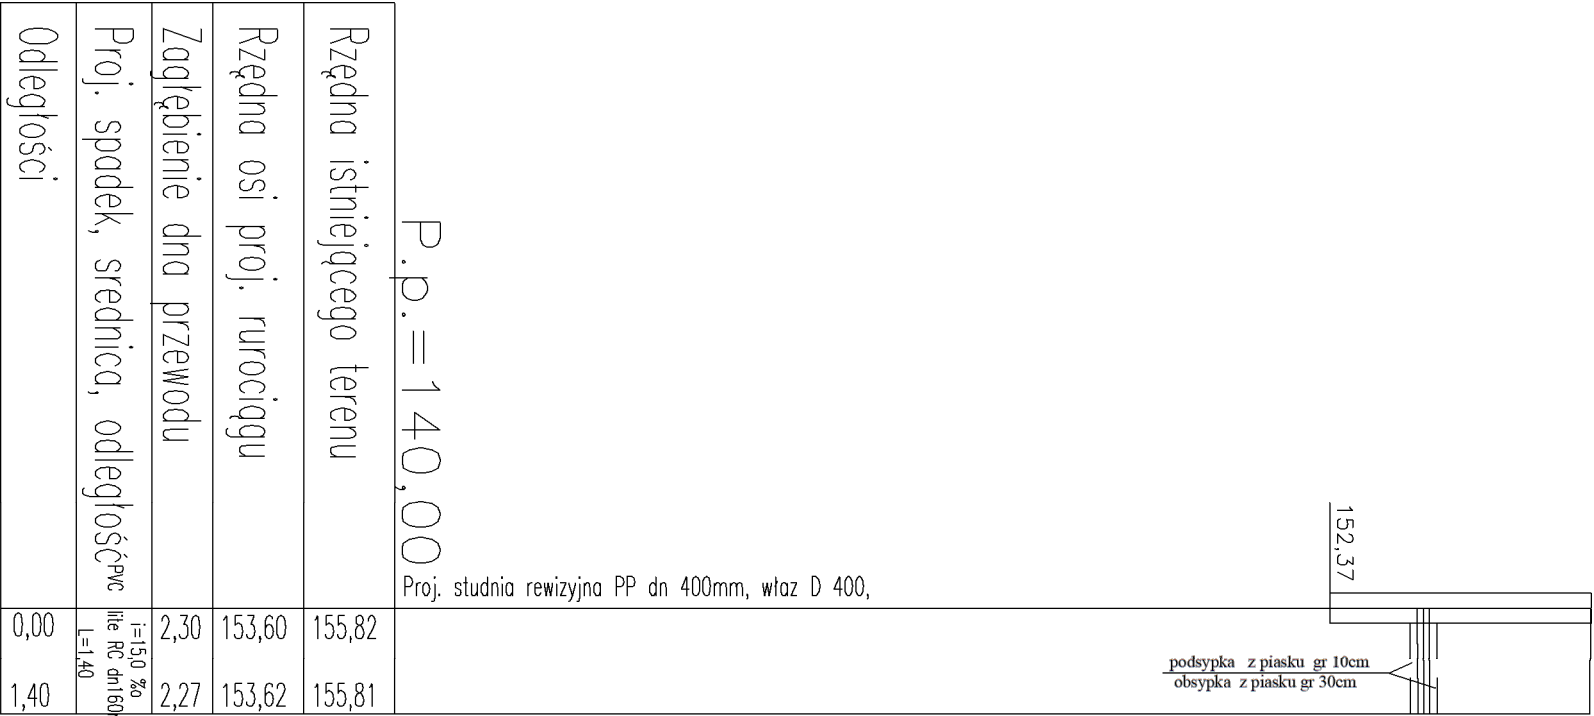

JEDNOSTKA PROJEKTOWA		AGMAR		Grabowka ul. Magnoliowa 4	
OBJEKT		Mariusz Waliko		tel. 501 379 809	
TYTUŁ, RYSUNKU		Sieć kanalizacji sanitarnej z przepompownią		Skala 1 : 100/100	
STADIUM		Profil podłużny kanalizacji sanitarnej		Rys. nr 4	
ADRES		Telefonice dz. nr 104/2, 185			
TEMAT		Budowa sieci kanalizacji sanitarnej z przepompownią			
PROJEKTANT		Imię i Nazwisko	Upr. Projekt. Inst. i sieci sanitarne	DATA	PODPIS
		inż. Mariusz Waliko	PDJ.0057/PBS/23	29.09.25	