


Schemat zasilania w energię elektryczną terenu przepompowni
przepompownia P1

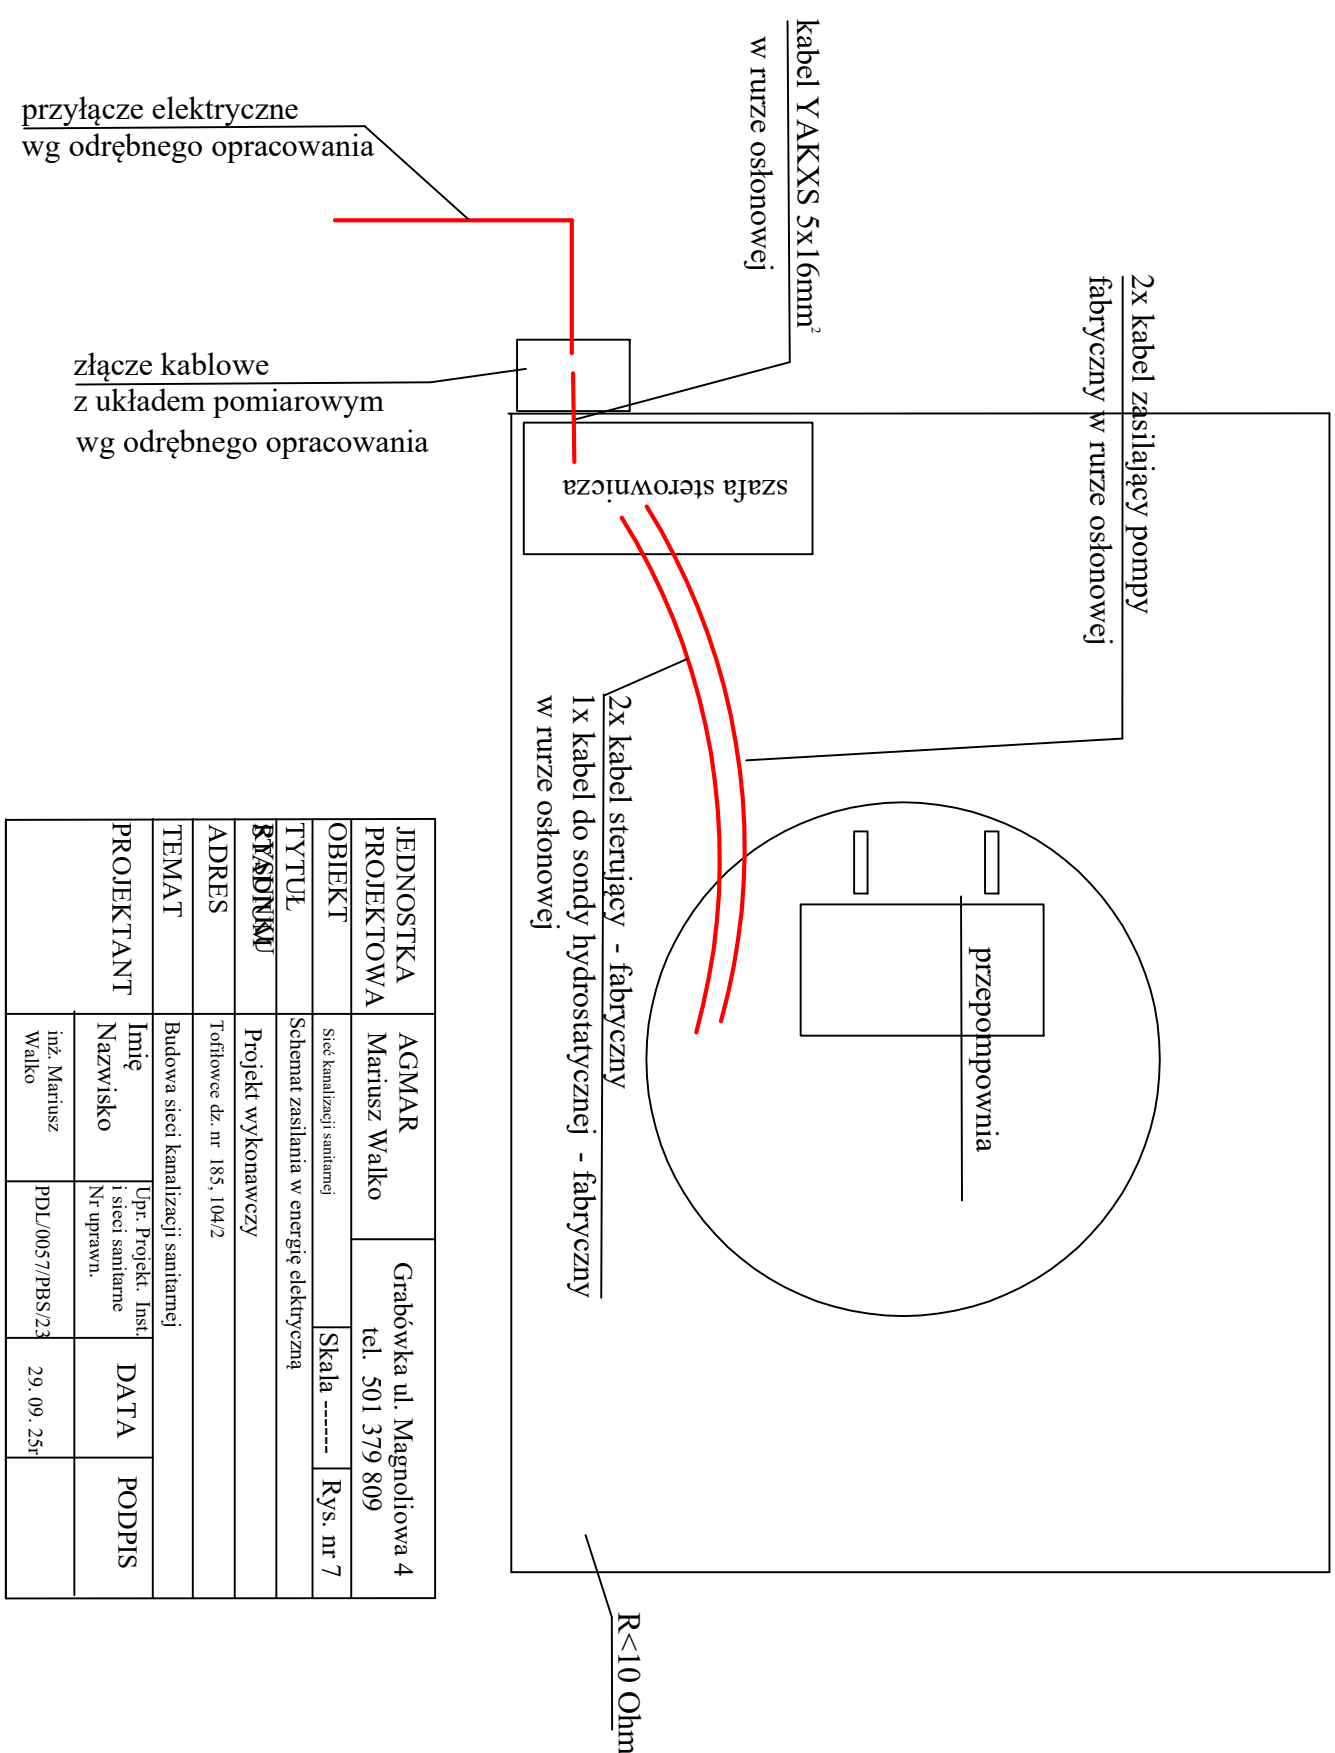

JEDNOSTKA PROJEKTOWA	AGMAR Mariusz Walko		Grabówka ul. Magnoliowa 4 tel. 501 379 809	
OBIEKT	Sieć kanalizacji sanitarnej		Skala -----	Rys. nr 7
TYTUŁ	Schemat zasilania w energię elektryczną			
PRACOWNIK	Projekt wykonawczy			
ADRES	Tofiłowce dz. nr 185, 104/2			
TEMAT	Budowa sieci kanalizacji sanitarnej			
PROJEKTANT	Imię Nazwisko	Upr. Projekt. Inst. i sieci sanitarne Nr uprawn.	DATA	PODPIS
	inż. Mariusz Walko	PDL/0057/PBS/23	29. 09. 25r	