


STUDNIA REWIZYJNA PP dn 400 studnia niewłazowa, S3, S7, S8, S9, S10, S11, S12, S13, S14, S16, S17

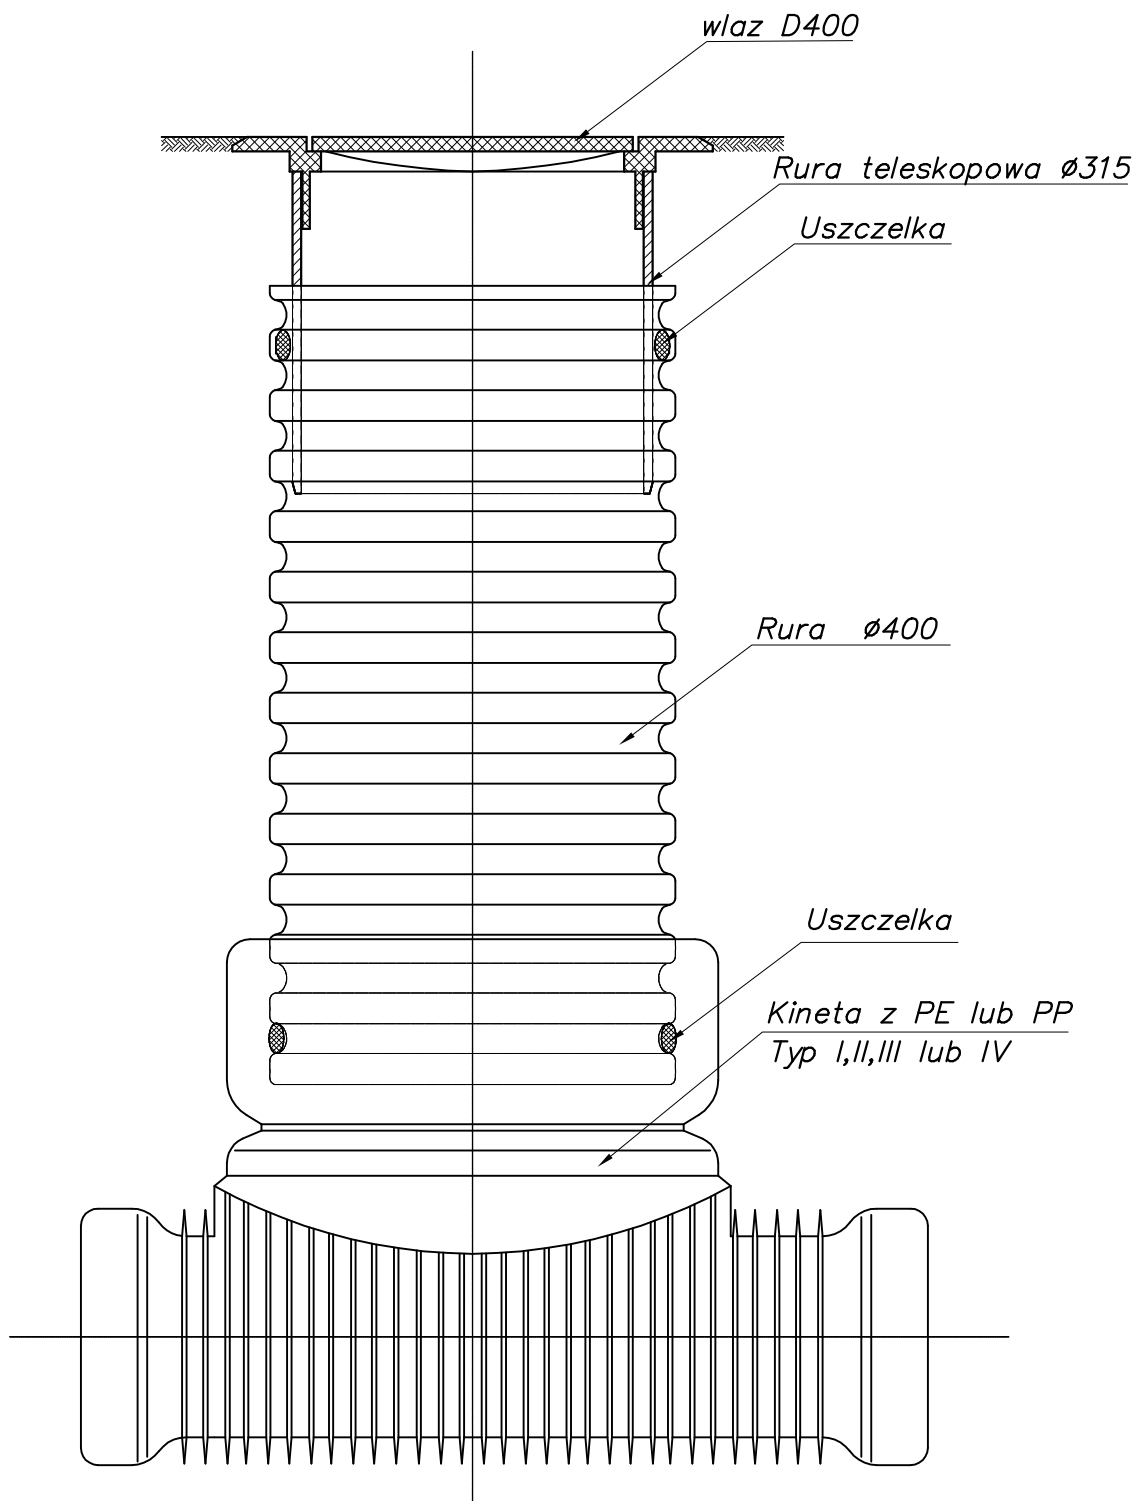

JEDNOSTKA PROJEKTOWA	AGMAR Mariusz Walko	Grabówka ul. Magnoliowa 4 tel. 501 379 809		
OBIEKT	Sieć kanalizacji sanitarnej	Skala -----	Rys. nr B	
TYTUŁ RYSUNKU	Studnia rewizyjna niewłazowa			
STADIUM	Projekt wykonawczy			
ADRES	Tofiłowce dz. nr 185, 104/2			
TEMAT	Budowa sieci kanalizacji sanitarnej			
PROJEKTANT	Imię Nazwisko	Upr. Projekt. Inst. i sieci sanitarne Nr uprawn.	DATA	PODPIS
	inż. Mariusz Walko	PDL/0057/PBS/23	29. 09. 25r	