
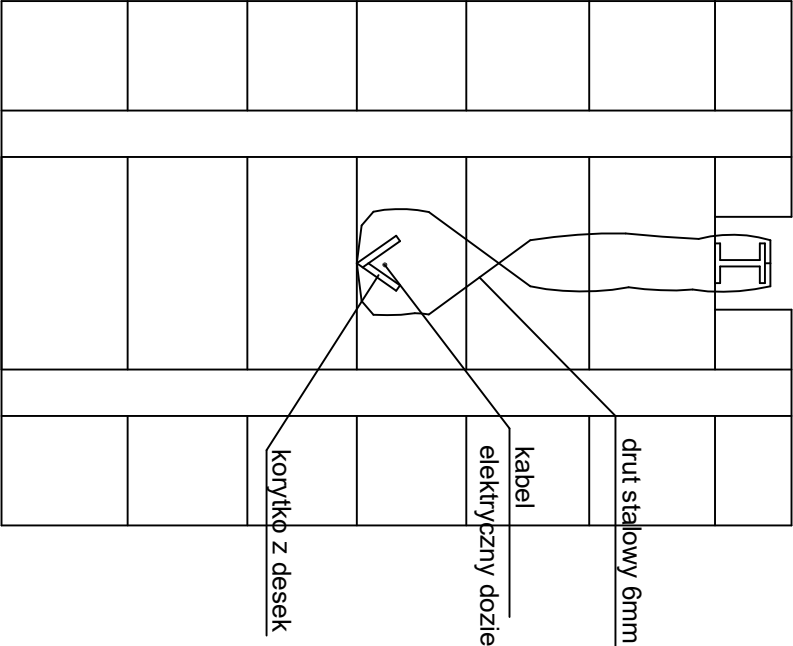


ZABEZPIECZENIE KABLI ELEKTRYCZNYCH I TELEKOMUNIKACYJNYCH DOZIEMNYCH

SKALA 1:25

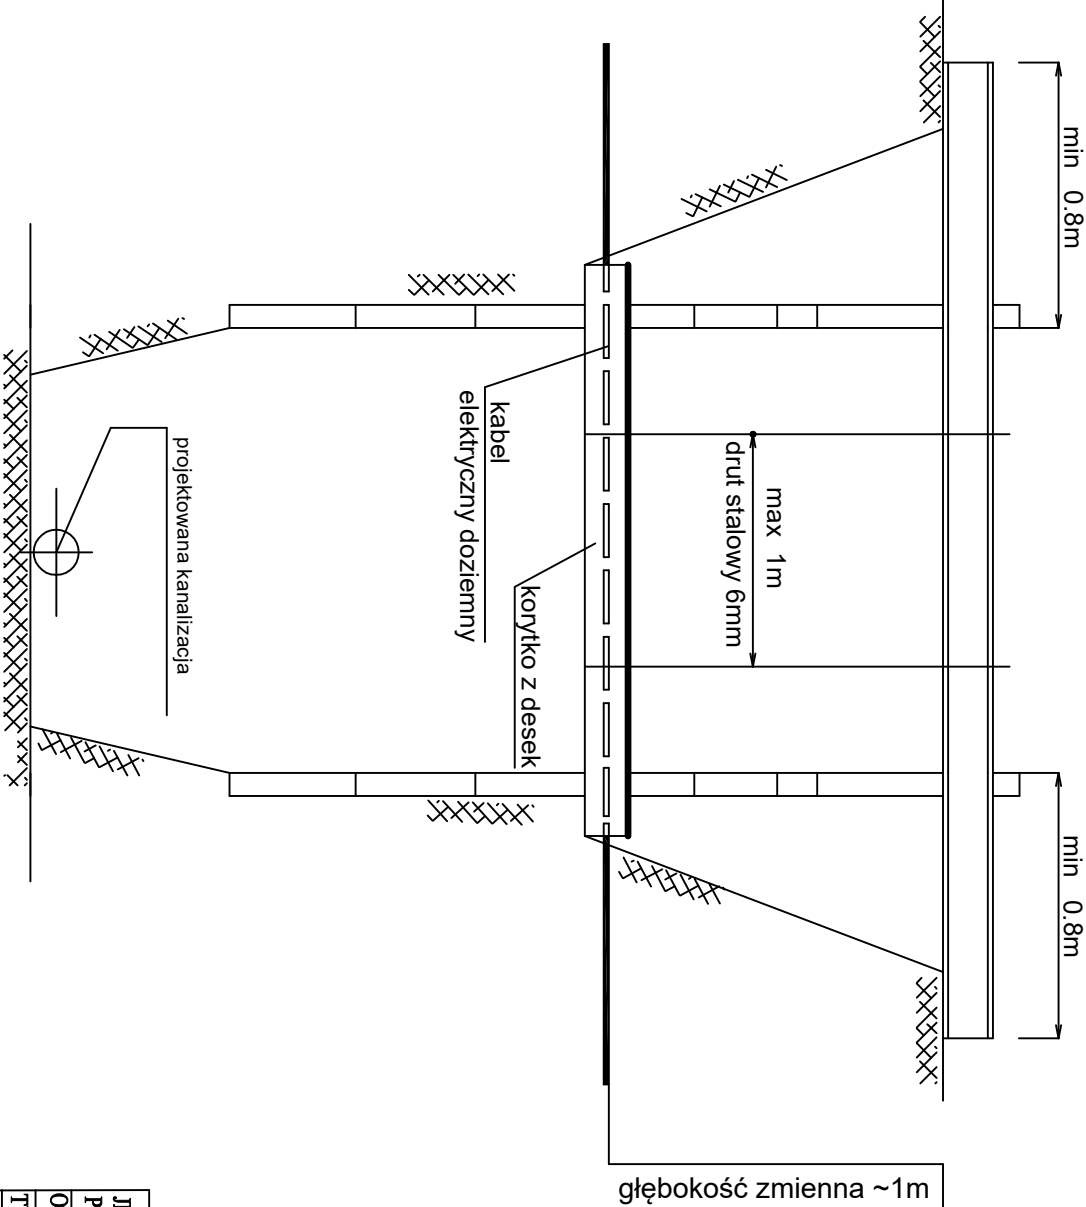

JEDNOSTKA PROJEKTOWA	AGMAR Mariusz Walco	Grabówka ul. Magnoliowa 4 tel. 501 379 809	
OBIEKT	Ścieżka sanitarna	Skala	Rys. nr EL.1
TYTUŁ RYSUNKU	Zabezpieczenie kabli		
STADIUM	Projekt wykonawczy		
ADRES	Trójkątowa dz. nr 185, 104/2		
TEMAT	Budowa sieci kanalizacji sanitarnej		
PROJEKTANT	Imię i nazwisko	Upr. Projekt. Inst. i sieci sanitarne Nr uprawn.	DATA
	inż. Mariusz Walco	PDL/0057/PBS/23	29.09.25r