Profil podłużny kanalizacji sanitarnej grawitacyjnej

Skala 1:100/500

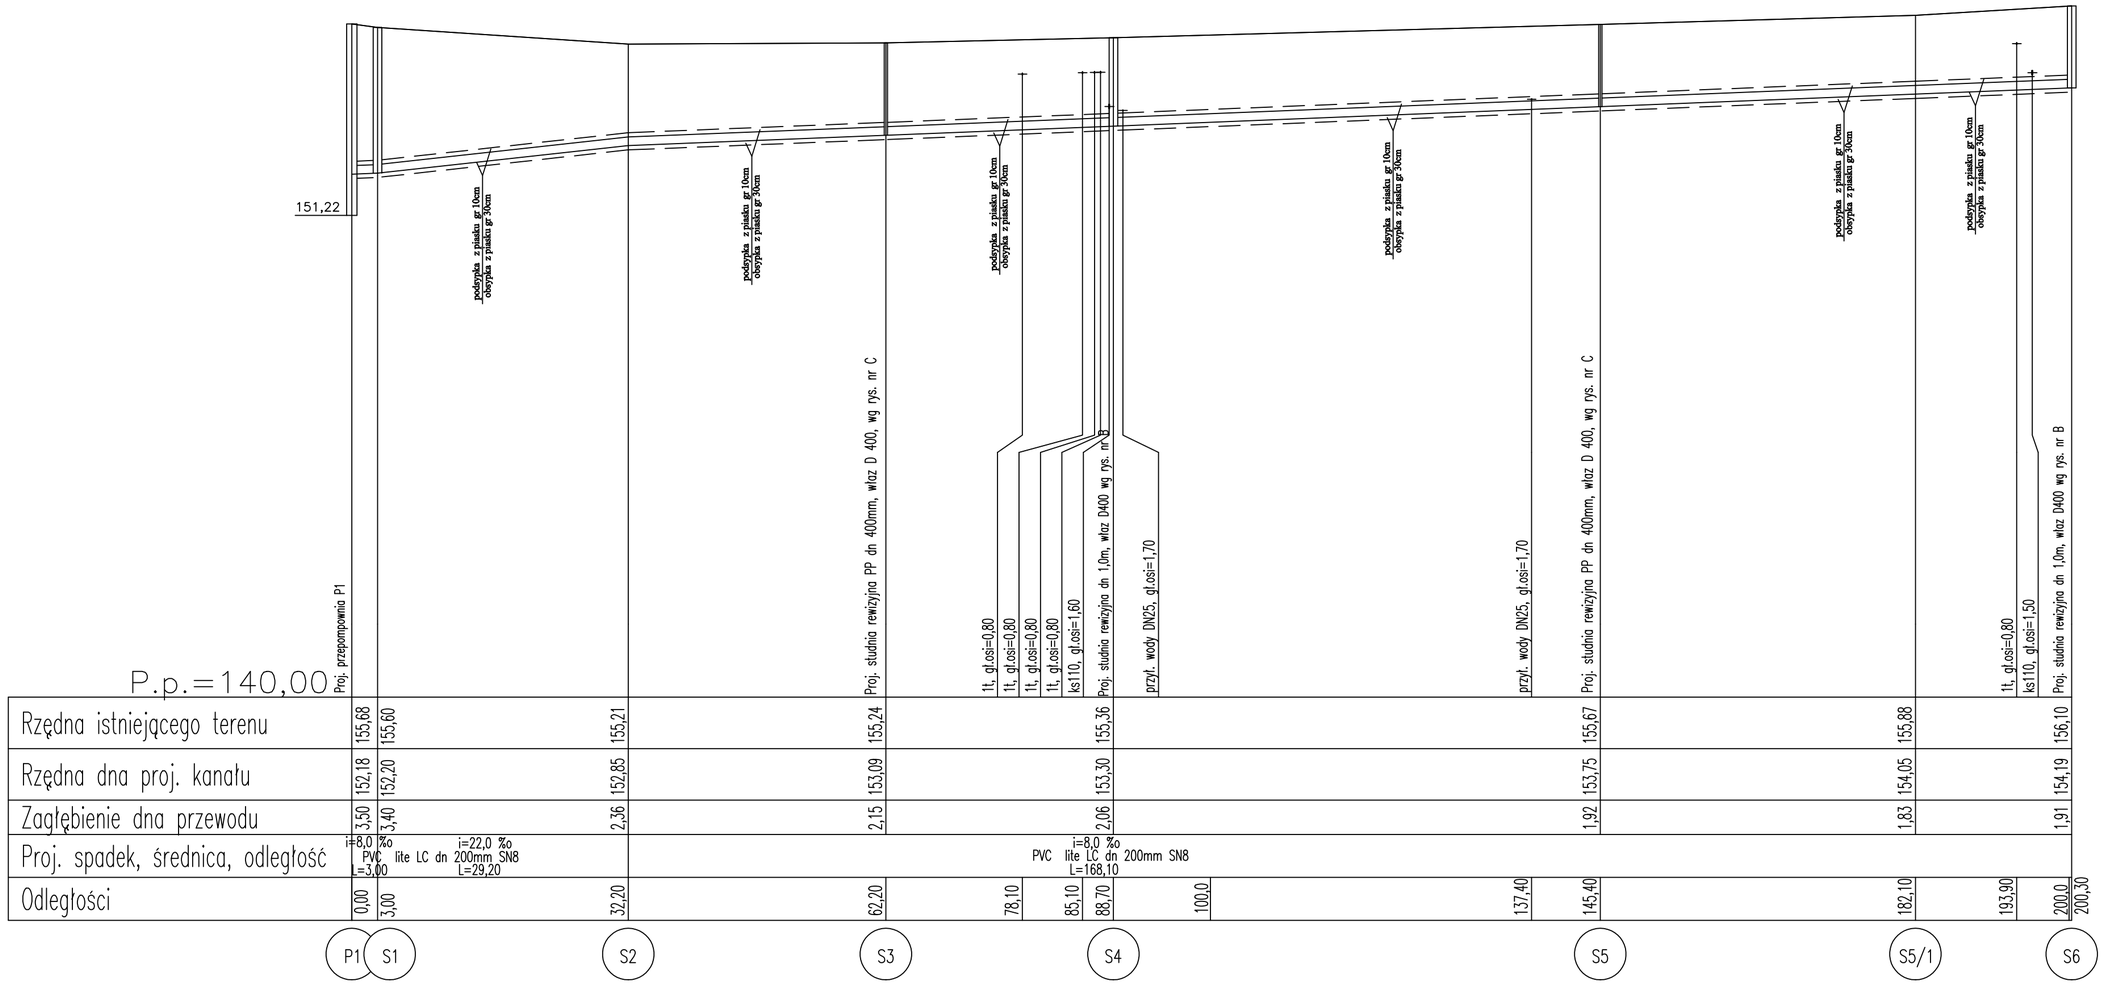

JEDNOSTKA PROJEKTOWA	AGMAR Mariusz Walko		Grabówka ul. Magnoliowa 4 tel. 501 379 809	
OBIEKT	Sieć kanalizacji sanitarnej z przepompownią		Skala 1 :100/500	Rys. nr 2/1
TYTUŁ RYSUNKU	Profil podłużny kanalizacji sanitarnej			
STADIUM	Projekt zagospodarowania terenu			
ADRES	Tofiłowce dz. nr 104/2, 185			
TEMAT	Budowa sieci kanalizacji sanitarnej z przepompownią			
PROJEKTANT	Imię Nazwisko	Upr. Projekt. Inst. i sieci sanitarne Nr uprawn.	DATA	PODPIS
	inż. Mariusz Walko	PDL/0057/PBS/23	29. 09. 25	
SPRAWDZAJĄCY	Imię Nazwisko		DATA	PODPIS
	mgr inż.Agata Fiedoruk-Walko	PDL/0049/PWOS/12	29. 09. 25	