



PRZEKROJE  
NORMALNO - KONSTRUKCYJNE

SKALA 1 : 50


km od 0+000,00 do km 0+011,00  
km od 0+288,00 do km 0+370,00  
km od 0+500,00 do km 0+650,00

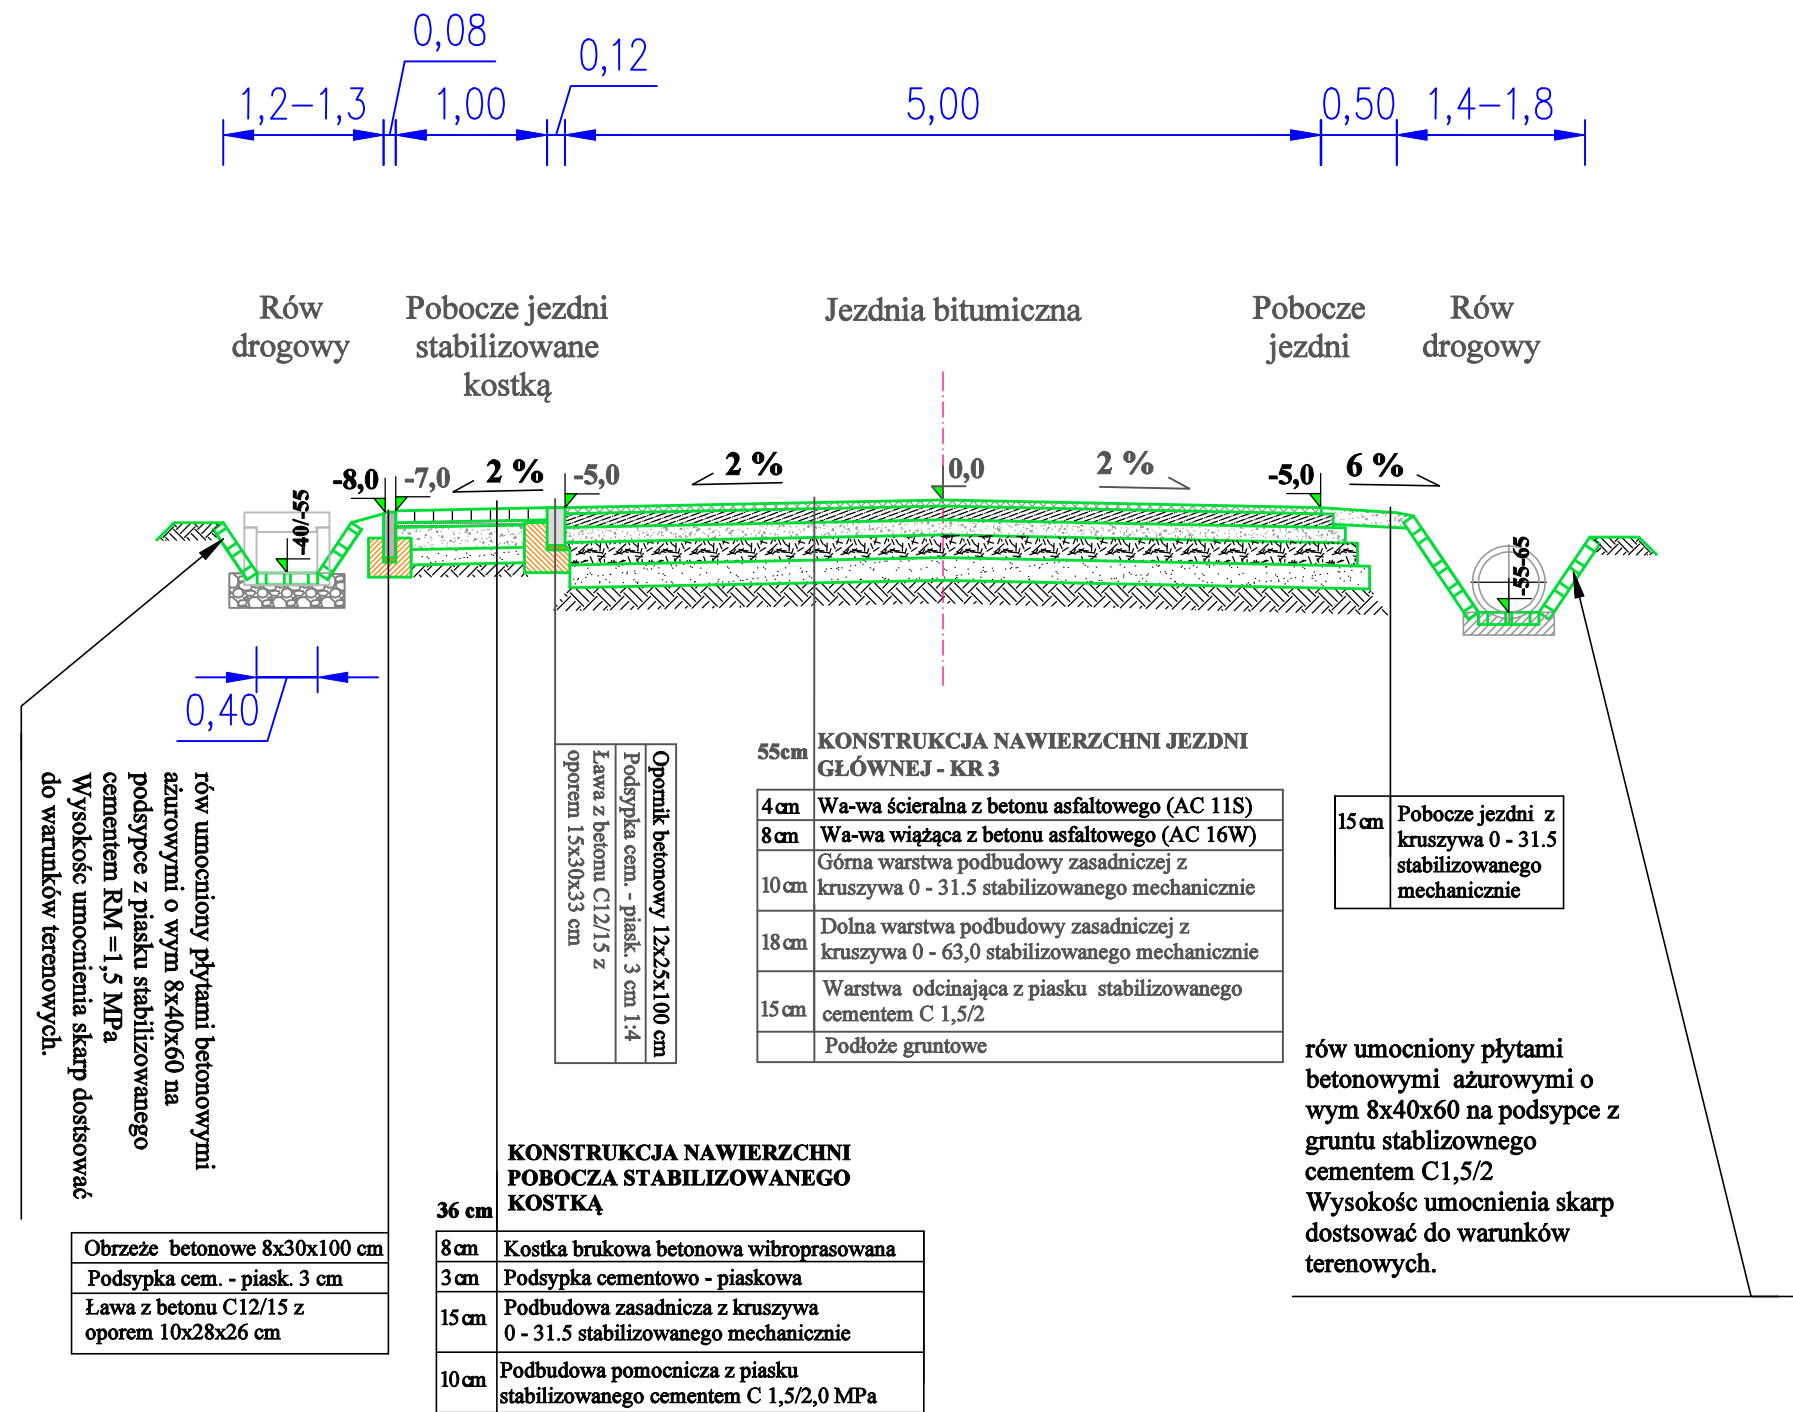


km od 0+011,00 do km 0+140,00  
km od 0+246,00 do km 0+288,00  
km od 0+415,00 do km 0+500,00  
km od 0+650,00 do km 0+700,00

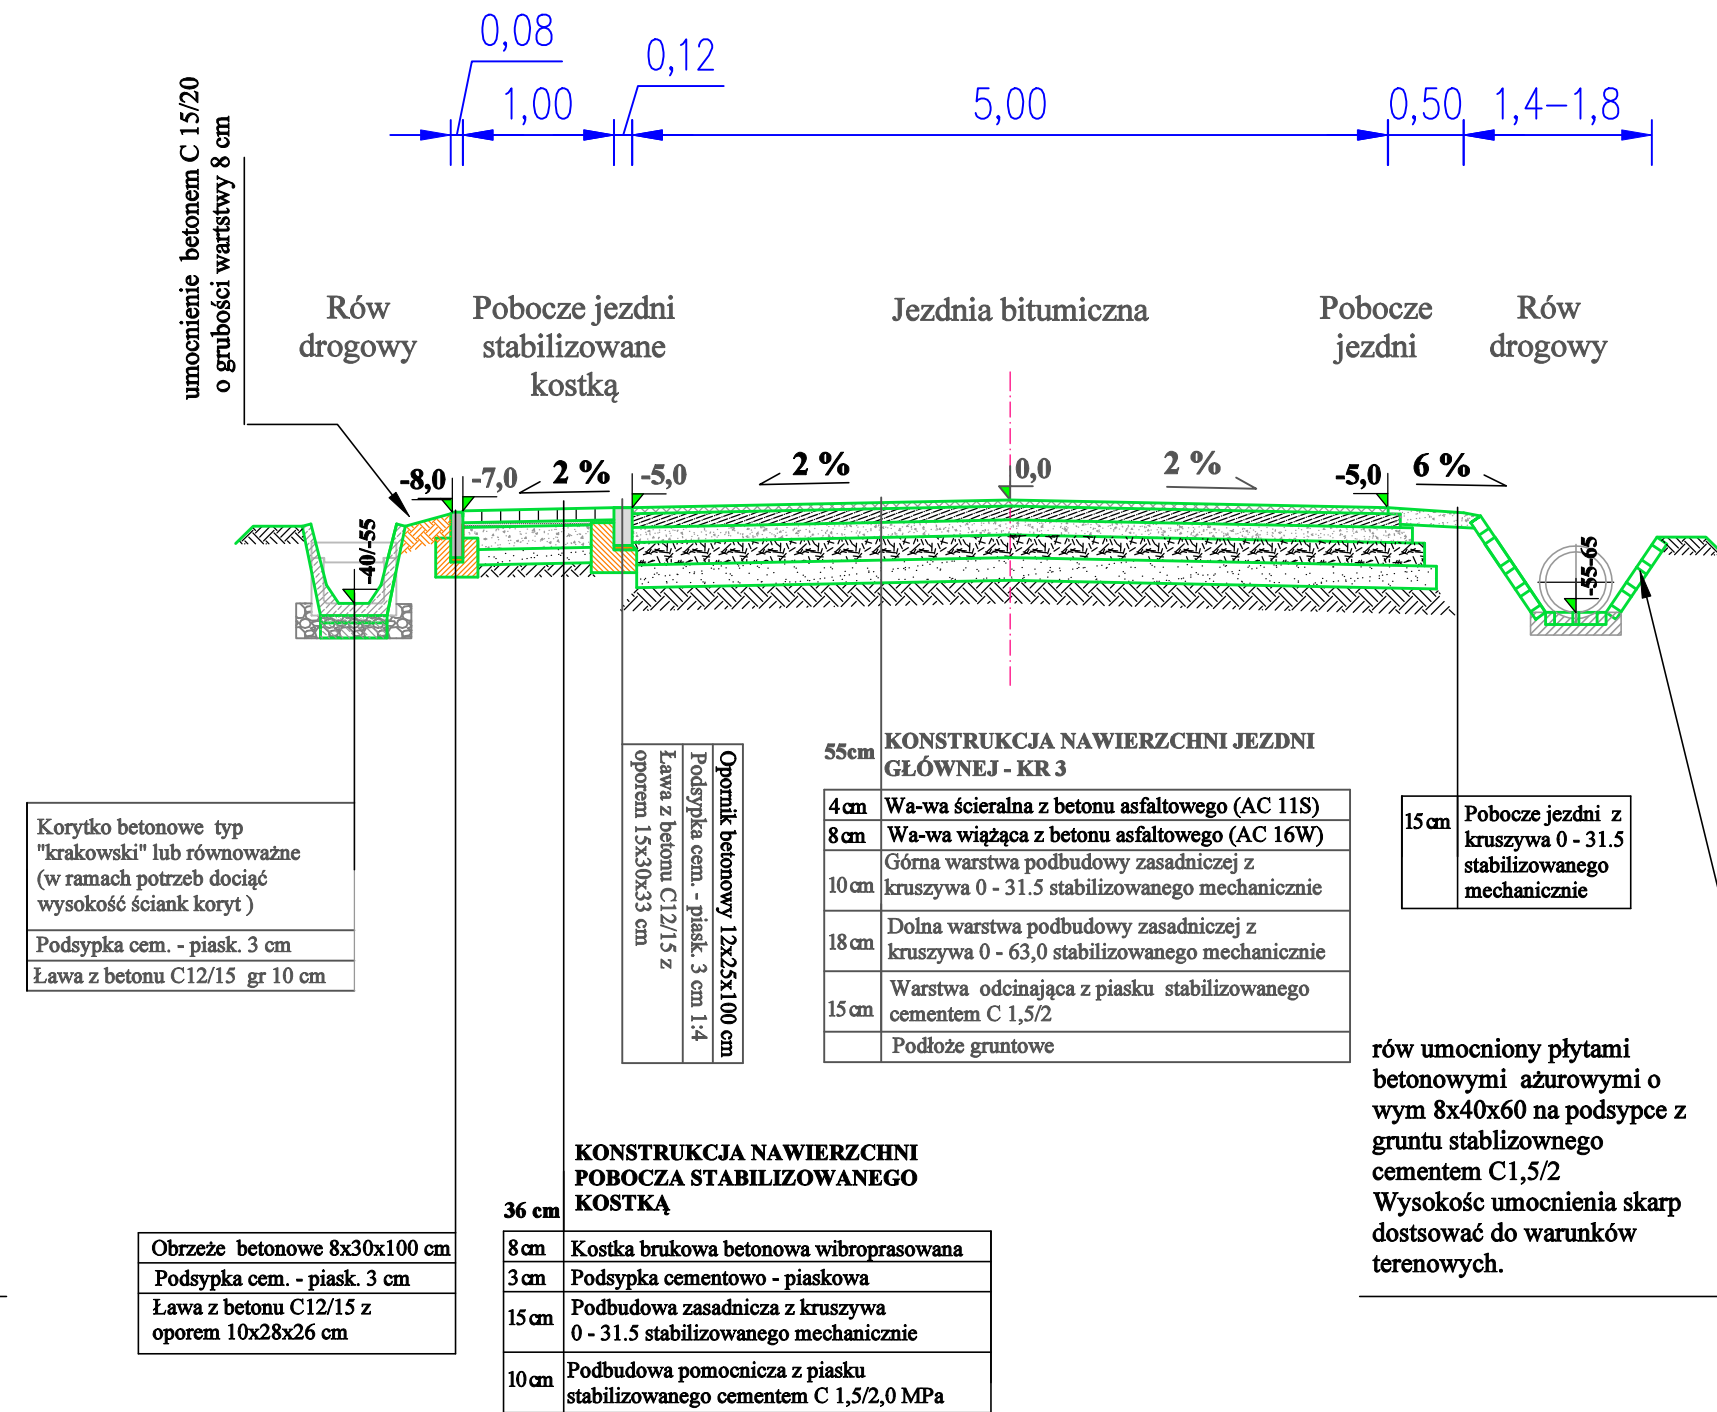

km od 0+140,00 do km 0+236,00  
km od 0+370,00 do km 0+415,00

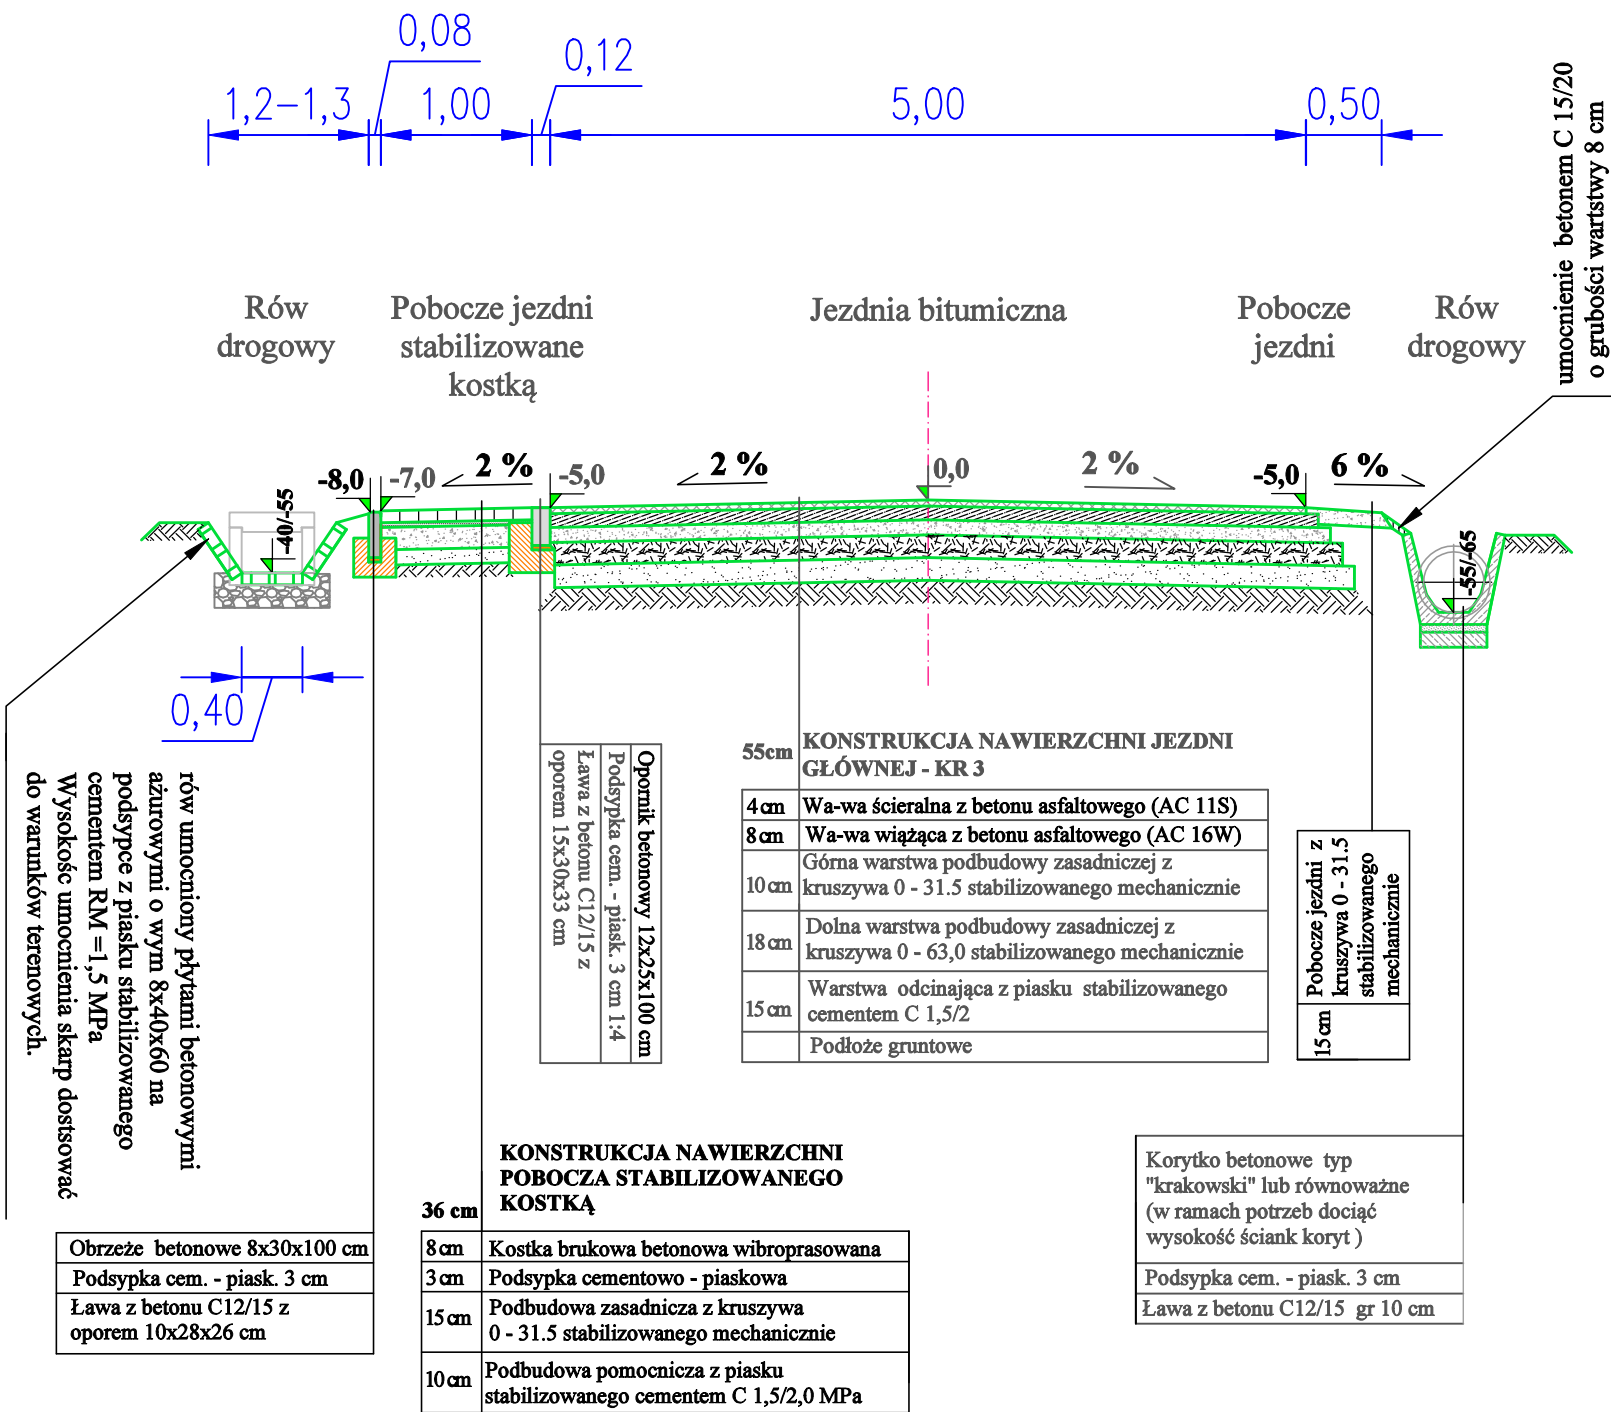

km od 0+236,00 do km 0+246,00

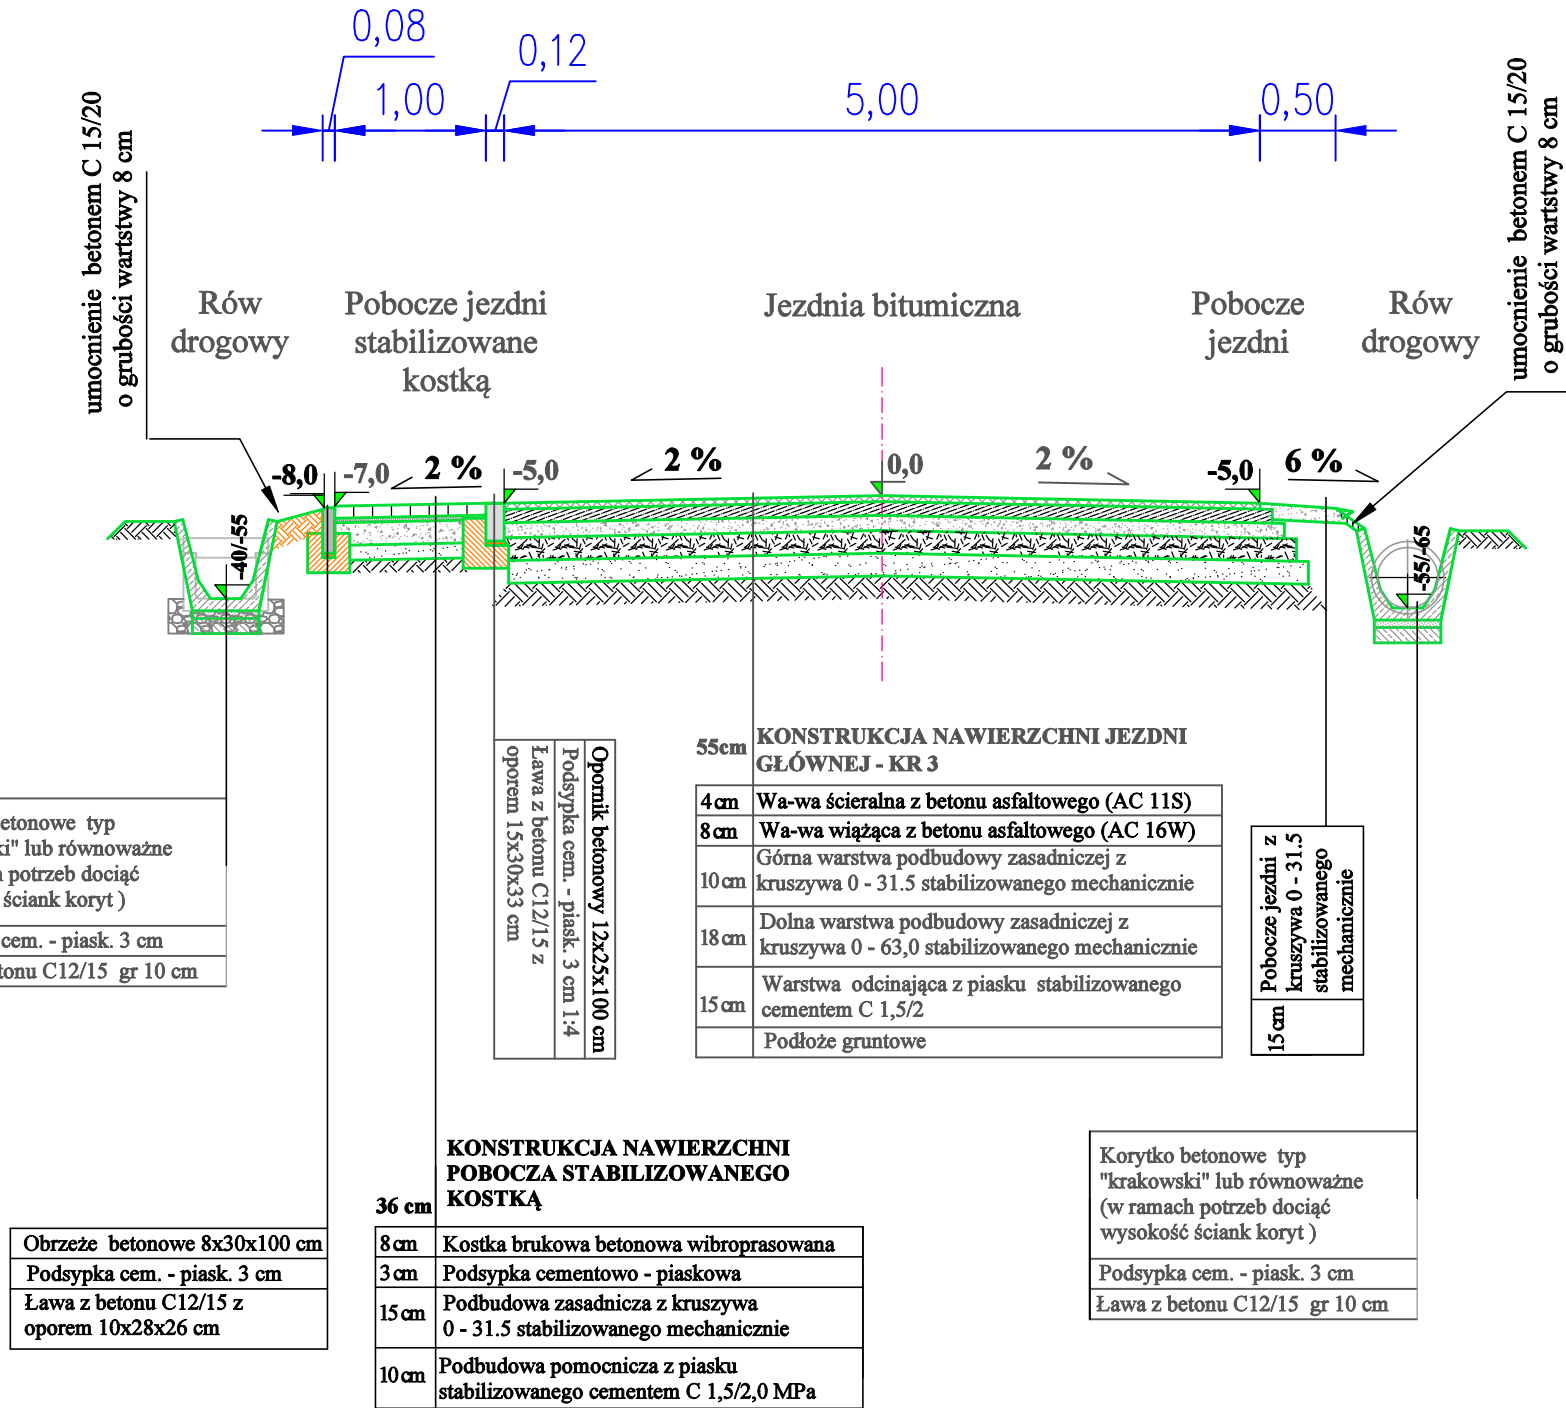

Nazwa i adres Inwestora: Zarząd Dróg Powiatowych w Starachowicach ul. Ostrowiecka 15 27-200 Starachowice				
Temat: Remont drogi powiatowej nr 1781T (0600 T) Rzepin - Rzepinek-Szerzawy - Brzezcie - Łomnow miejscowości Łomno.				
Nazwa rysunku: PRZEKROJE NORMALNO- KONSTRUKCYJNE				
Stanowisko	Imię i nazwisko	Uprawnienia		Podpis
Projektował:	mgr inż. Andrzej Gała	SWK/0138/POOD/07		
Branża:	Stadium:	Data:	Skala:	Nr rysunku:
Drogorowa	Projekt remontu	Maj 2024	1:50 1:25	2/1