


SCHEMAT VRF - KLIMATYZACJA POMIESZCZEN ELEKTRYCZNYCH

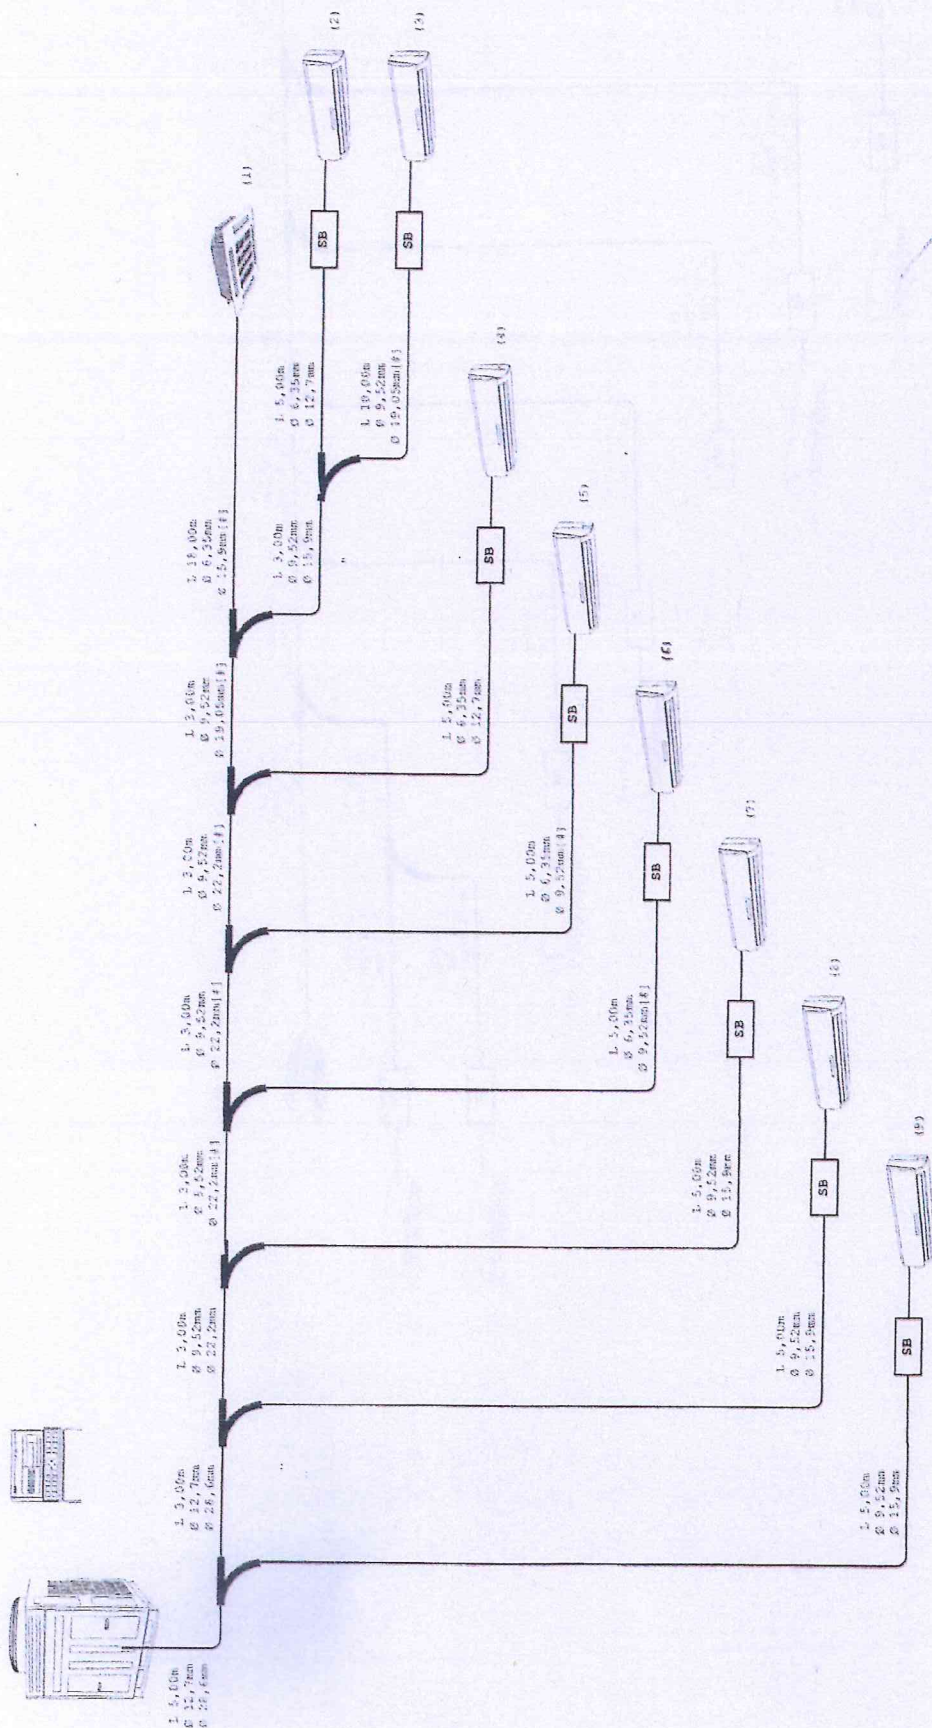

SB - Słupka wyszczepiająca (w standardzie), która jest instalowana na linii cieczy