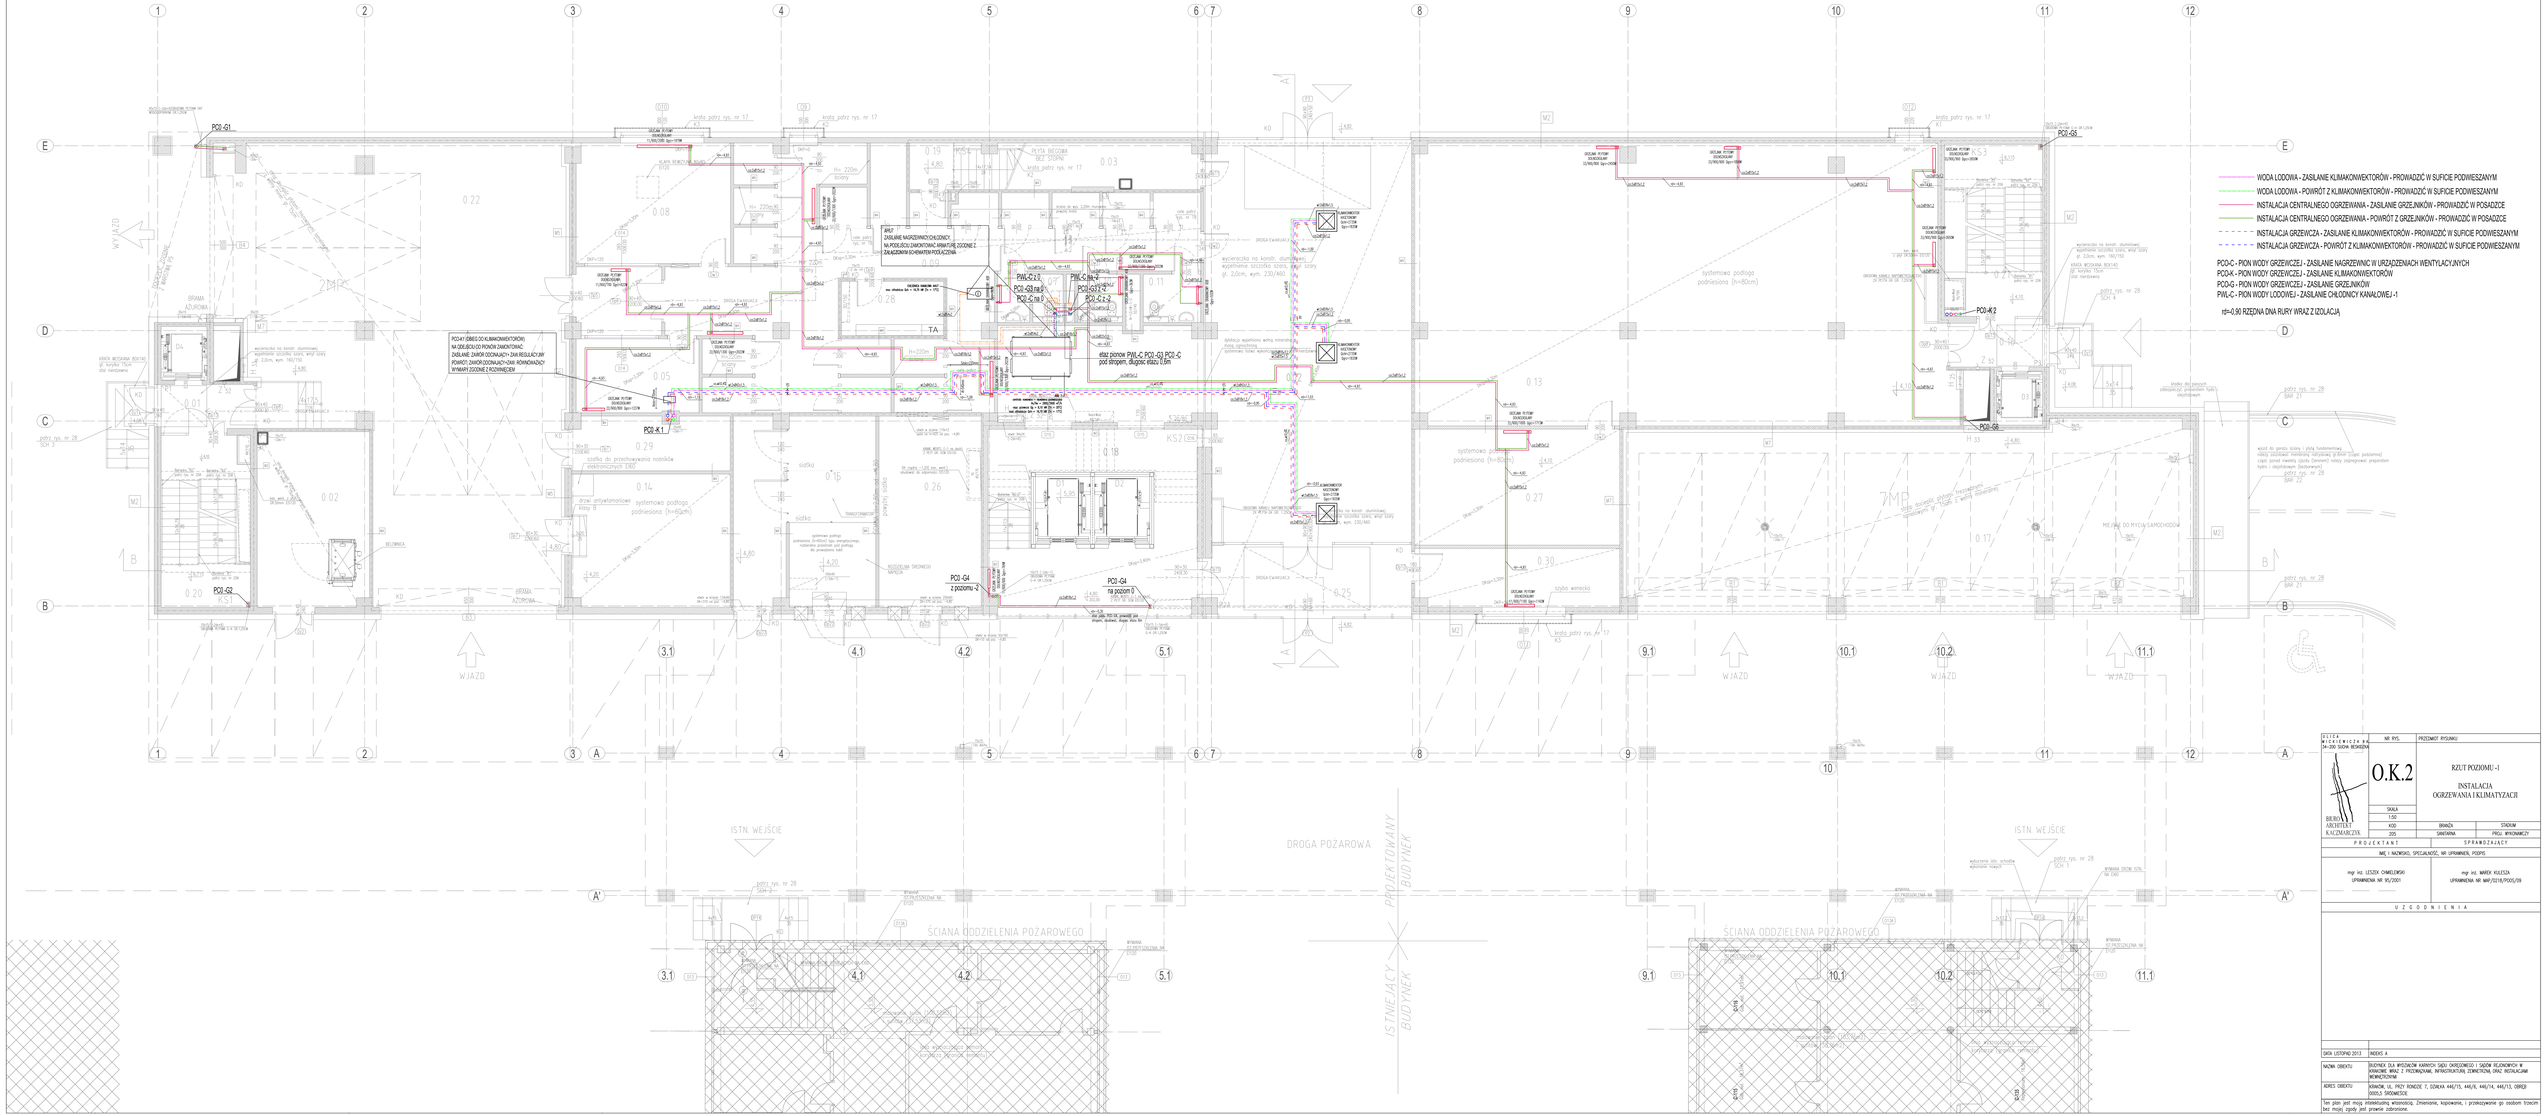

BIURO ARCHITEKT. K.ALCZAK.SP.ZOO.	NR RYS.	PRZEDMIOT RYSUNKU
	O.K.2	RZUT POZIOMU -1 INSTALACJA OGRZEWANIA I KLIMATYZACJI
	SKALA 1:50	
	KOD 205	BRANŻA SANITARNA / STADIUM PROJ. WYKONAWCZY

PROJEKTANT	SPRAWDZAJĄCY
IMIĘ I NAZWISKO, SPECJALNOŚĆ, NR UPRAWNIEŃ, PODPIS	
mgr inż. LESZEK CHMIELEWSKI UPRAWNIENIA NR 95/2001	mgr inż. MAREK KULESZA UPRAWNIENIA NR MAP/0218/POOS/09

UZGODNIENIA

DATA LISTOPAD 2013	INDEKS A
NAZWA OBIEKTU:	BUDYNEK DLA WYDZIAŁÓW KARNYCH SĄDU OKRĘGOWEGO I SĄDÓW REJONOWYCH W KRAKOWIE WRAZ Z PRZEMIANAMI, INFRASTRUKTURĄ, ZEWNĘTRZNĄ, ORAZ REALIZACJĄ MEMENTU PKTW/PW
ADRES OBIEKTU:	KRAKÓW, UL. PRZY RONDZIE 7, DZIAŁKA 446/13, 446/8, 446/14, 446/13, OBRĘB 0005,5 ŚWOSZOWICE

Ten plan jest moją intelektualną własnością. Zmienianie, kopiowanie, i przekazywanie go osobom trzecim bez mojej zgody jest prawnie zabronione.