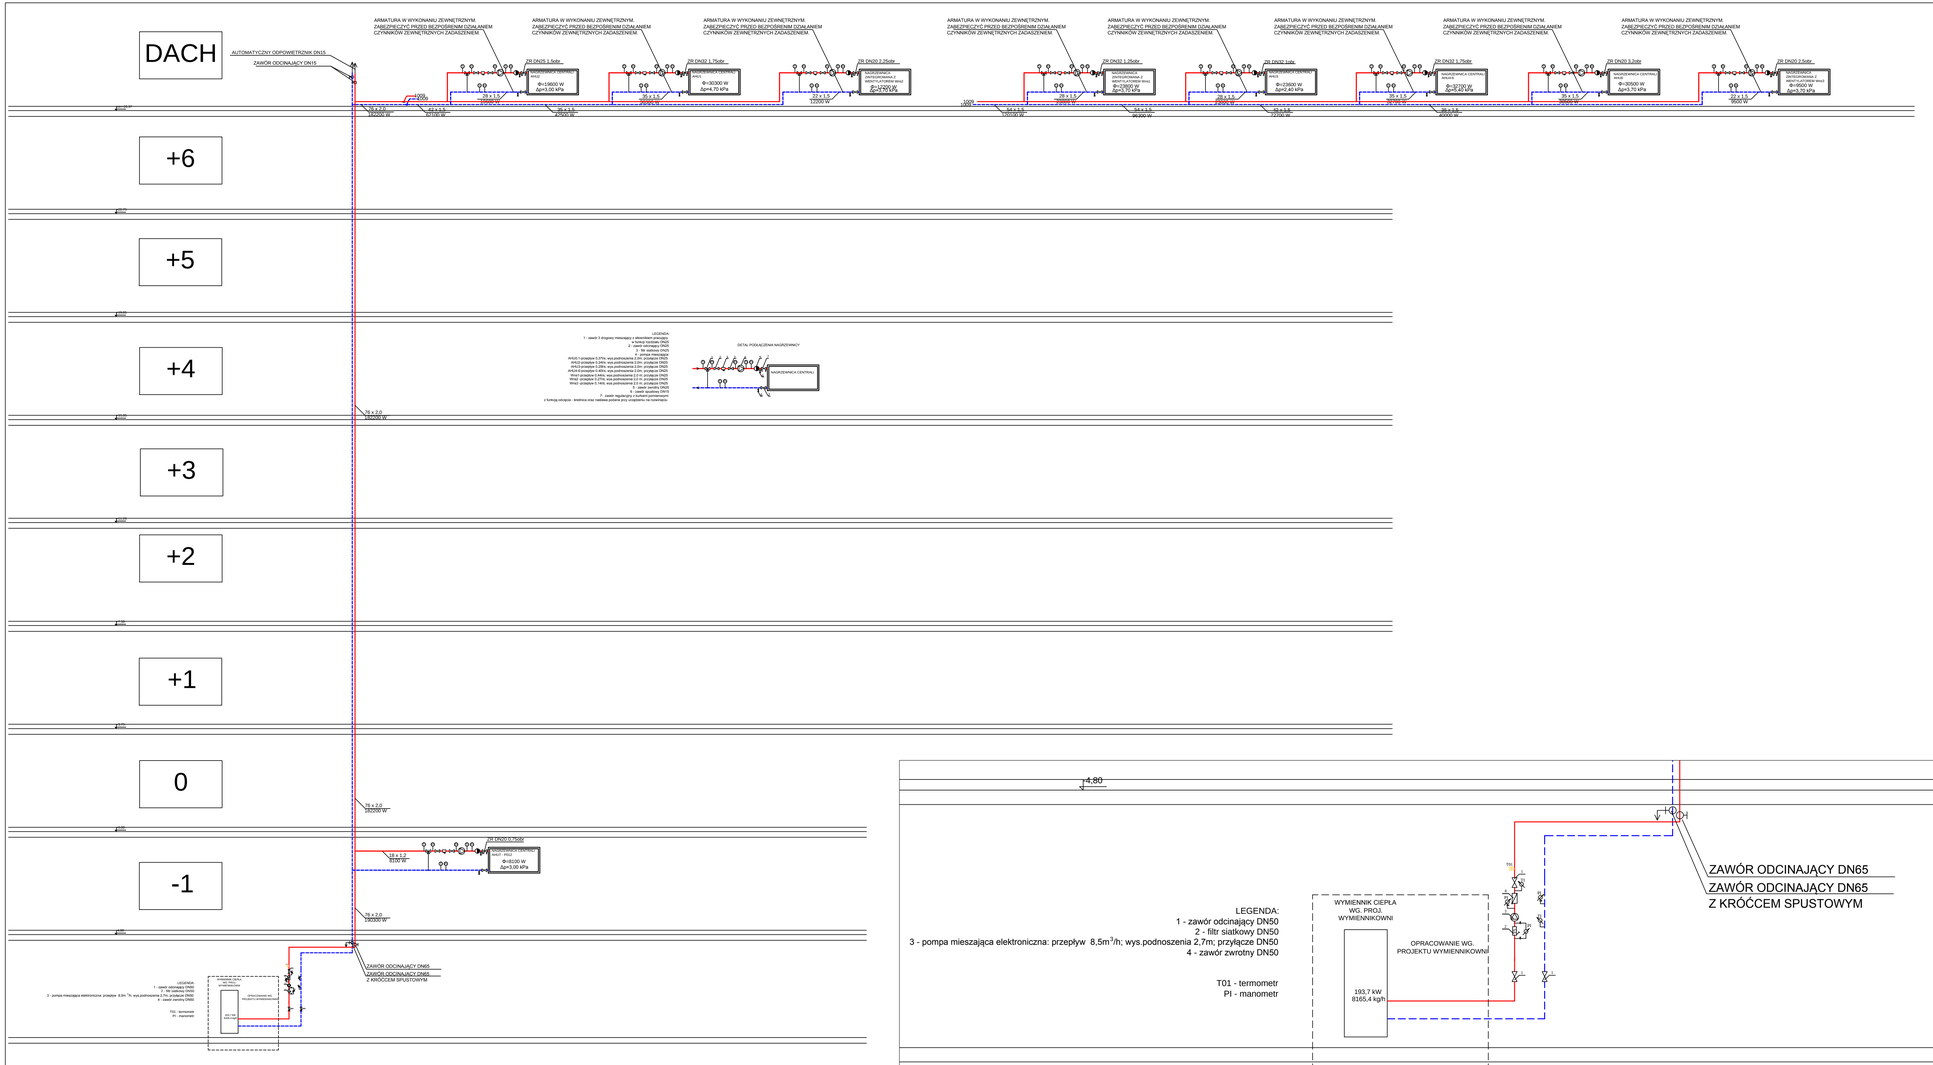

ULICA MICKIEWICZA 9A
34-200 SUCHA BESKIDZKA

BIURO ARCHITEKT KACZMARCZYK

NR RYS.	PRZEDMIOT RYSUNKU
O.K.14	ROZWINIĘCIE INSTALACJI CENTRALNEGO OGRZEWANIA CZĘŚĆ 4
SKALA	

KOD	BRANŻA	STADIUM
205	SANITARNA	PROJ. WYKONAWCZY

PROJEKTANT	SPRAWDZAJĄCY
IMIĘ I NAZWISKO, SPECJALNOŚĆ, NR UPRAWNIEŃ, PODPIS	
mgr inż. LESZEK CHMIELEWSKI UPRAWNIENIA NR 95/2001	mgr inż. MAREK KULESZA UPRAWNIENIA NR MAP/0218/POOS/09

UZGODNIENIA

DATA MAJ 2013	INDEKS A

NAZWA OBIEKTU	BUDYNEK DLA WYDZIAŁÓW KARNYCH SĄDU OKRĘGOWEGO I SĄDÓW REJONOWYCH W KRAKOWIE WRAZ Z PRZEWIĄZKAMI, INFRASTRUKTURĄ ZEWNETRZNĄ, ORAZ INSTALACJAMI WEWNĘTRZNYMI
ADRES OBIEKTU	KRAKÓW, UL. PRZY RONDZIE 7, DZIAŁKA 446/15, 446/6, 446/14, 446/13, OBRĘB 0005,5 ŚRÓDMIEŚCIE

Ten plan jest moją intelektualną własnością. Zmienianie, kopiowanie, i przekazywanie go osobom trzecim bez mojej zgody jest prawnie zabronione.