




Przekrój A-A

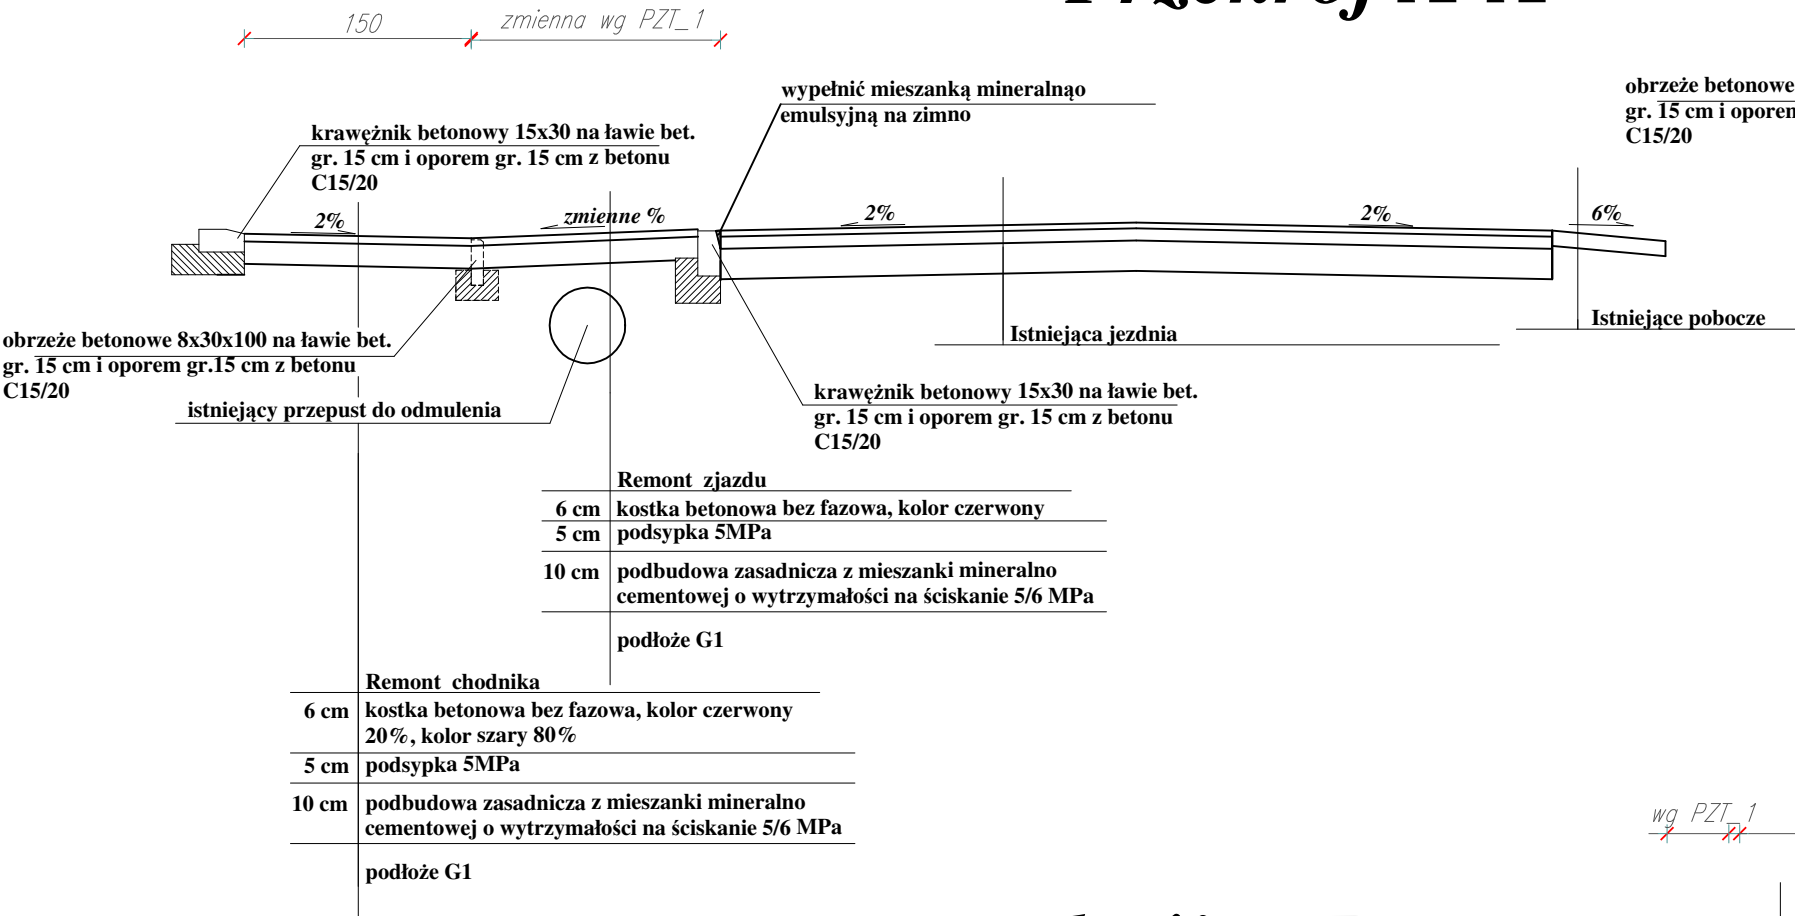


Przekrój C-C

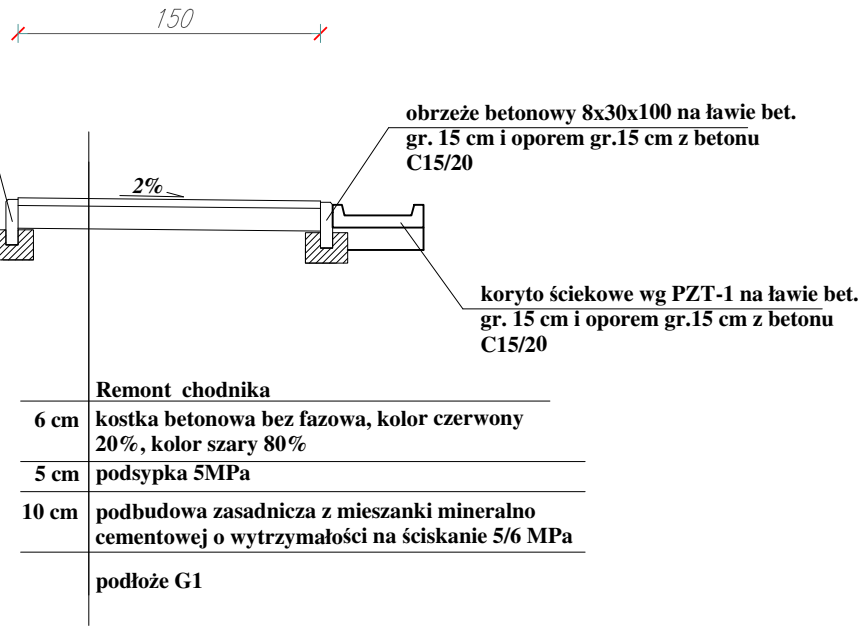

Przekrój D-D

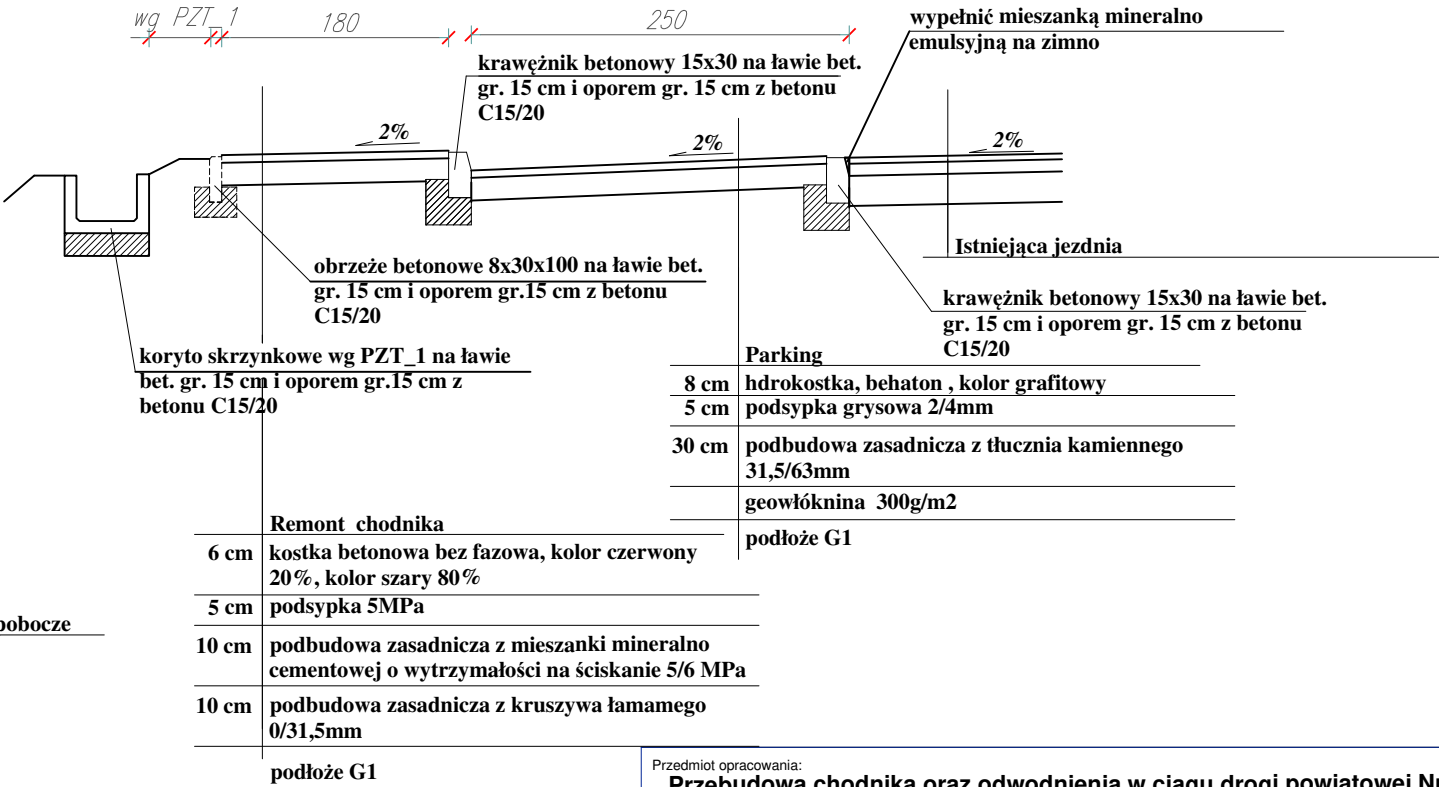

Przekrój B-B

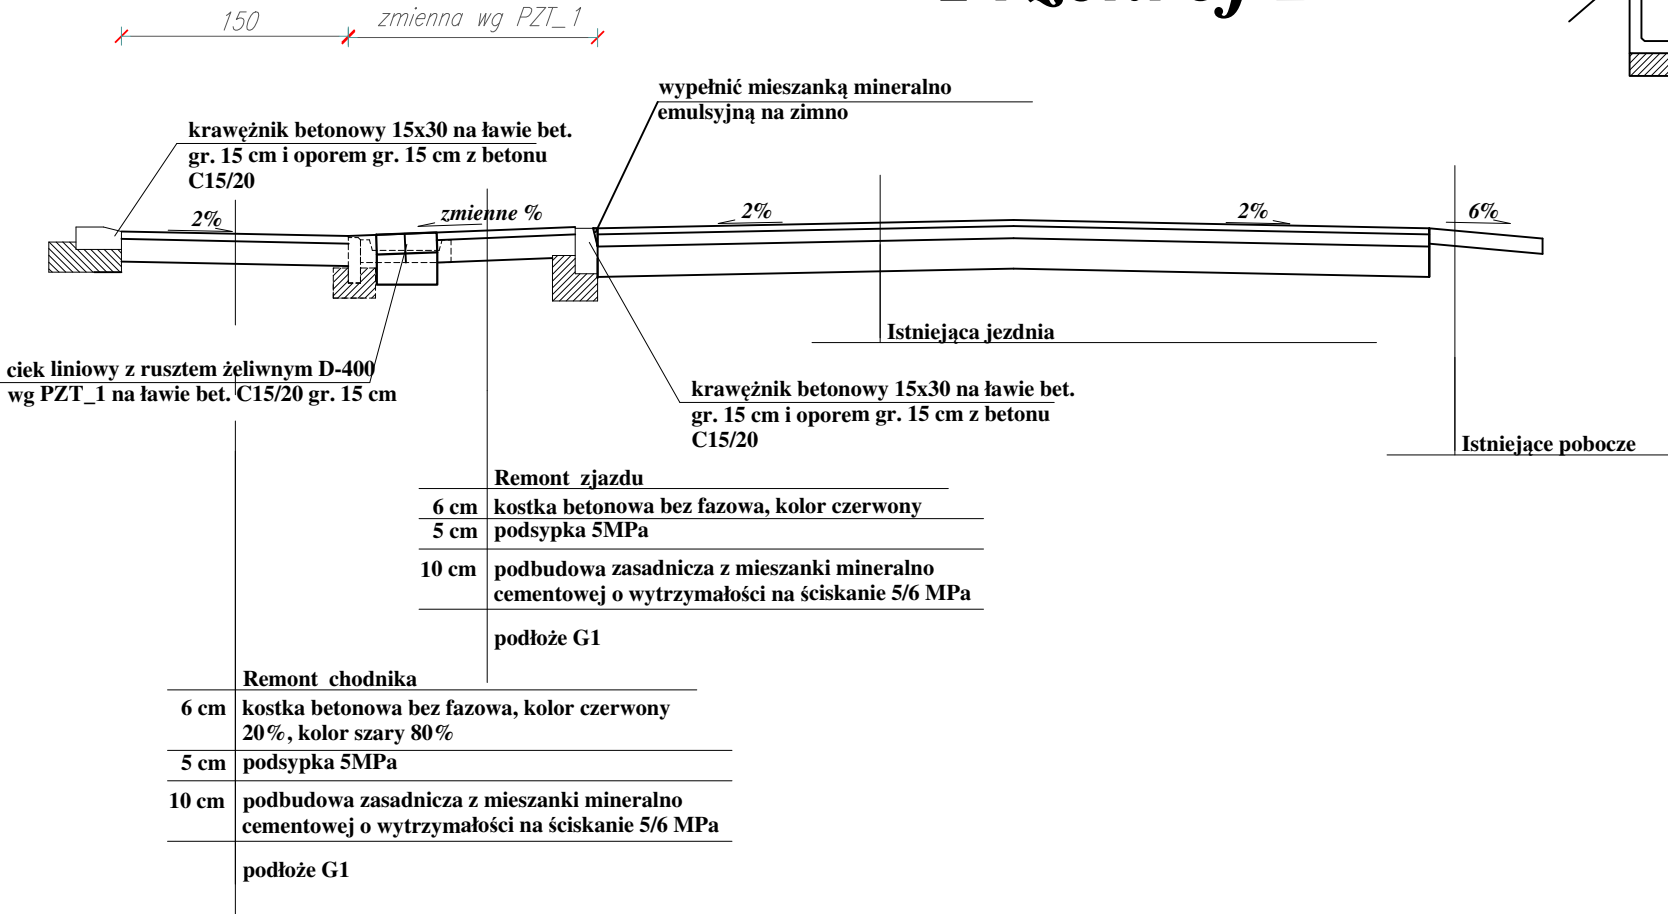

Przedmiot opracowania: <b>Przebudowa chodnika oraz odwodnienia w ciągu drogi powiatowej Nr 1090R relacji Trześń - Grębów w m. Sokolniki i zmiana organizacji ruchu poprzez wykonanie przejścia dla pieszych w km 3+650 w m. Sokolniki</b>	
Inwestor:	POWIAT TARNOBRZESKI 39 - 400 Tarnobrzeg, ul. 1-go Maja 4
Jednostka opracowująca:	Piotr Martyniak m. Kobierniki 50, 27-600 Sandomierz
Skala:	1:50
Nr rys.:	AB_1
Projektant:	mgr inż. Piotr Martyniak upr. SWK/0135/POOD/11
Treść:	Przekroje