


## *Przekrój E-E*

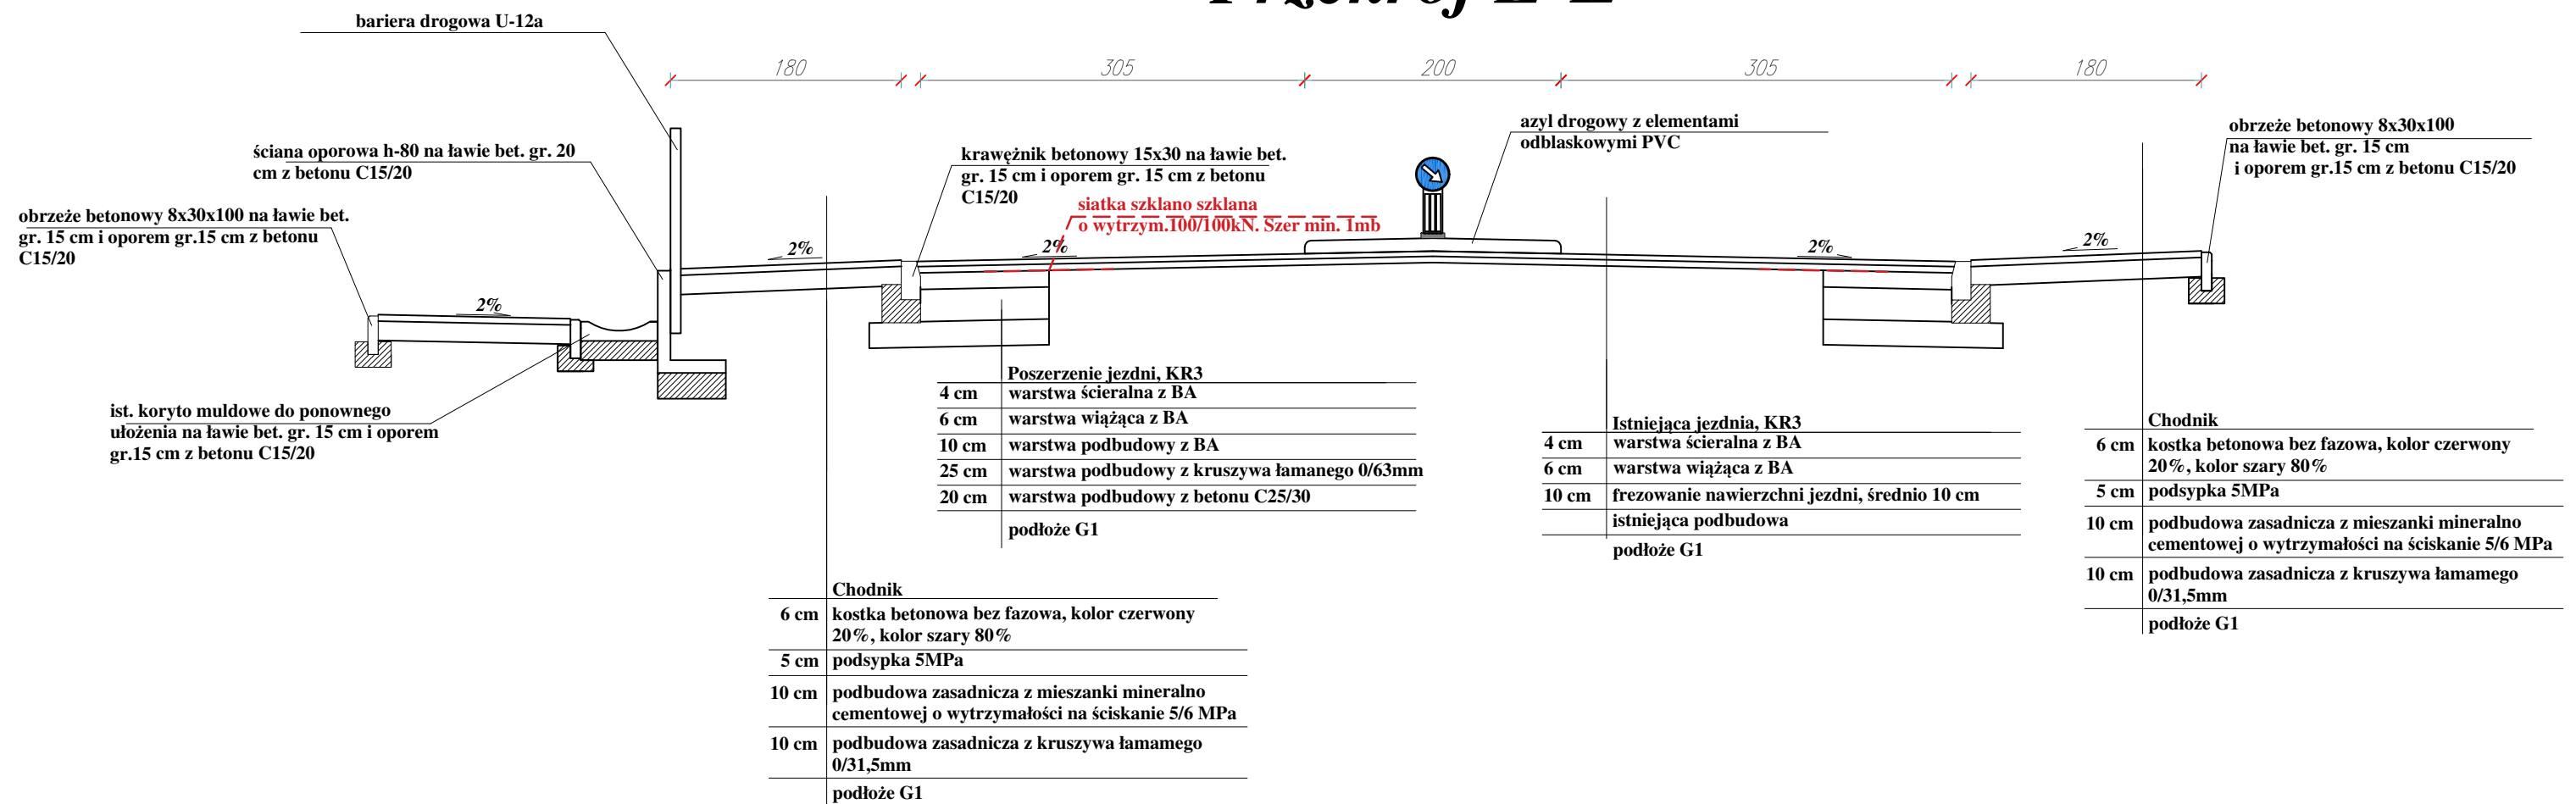

Przedmiot opracowania: <b>Przebudowa chodnika oraz odwodnienia w ciągu drogi powiatowej Nr 1090R relacji Trześń - Grębów w m. Sokolniki i zmiana organizacji ruchu poprzez wykonanie przejścia dla pieszych w km 3+650 w m. Sokolniki</b>	
Inwestor: POWIAT TARNOBRZESKI 39 - 400 Tarnobrzeg, ul. 1-go Maja 4	
Jednostka opracowująca: <div style="text-align: center;"> <b>Piotr Martyniak</b>          m. Kobierniki 50, 27-600 Sandomierz       </div>	
Skala: <div style="text-align: center;">1:50</div>	Projektant: mgr inż. Piotr Martyniak upr. SWK/0135/POOD/11
Nr rys.: <div style="text-align: center;">AB_2</div>	Treść: <div style="text-align: center;">Przekroje</div>