
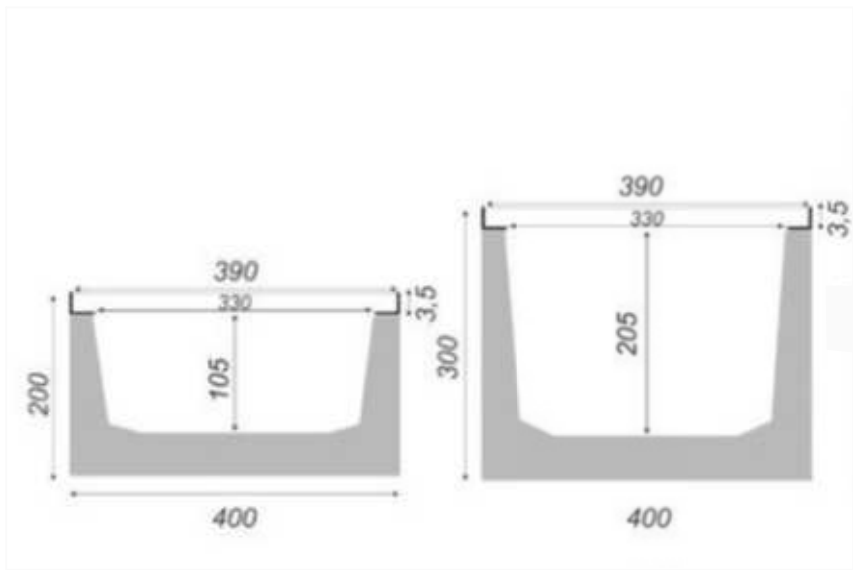
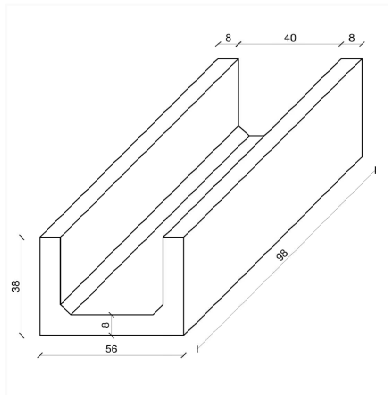
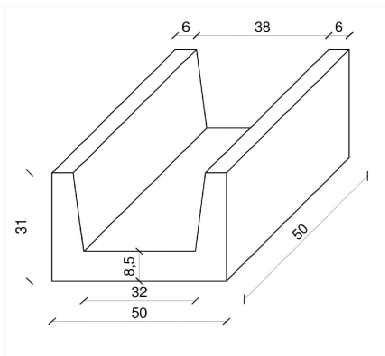
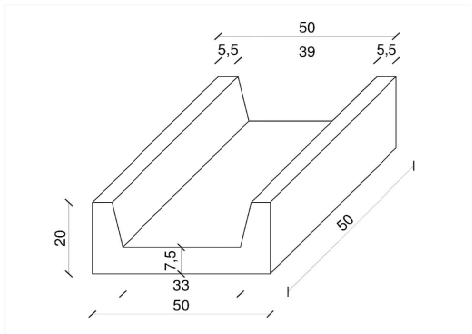
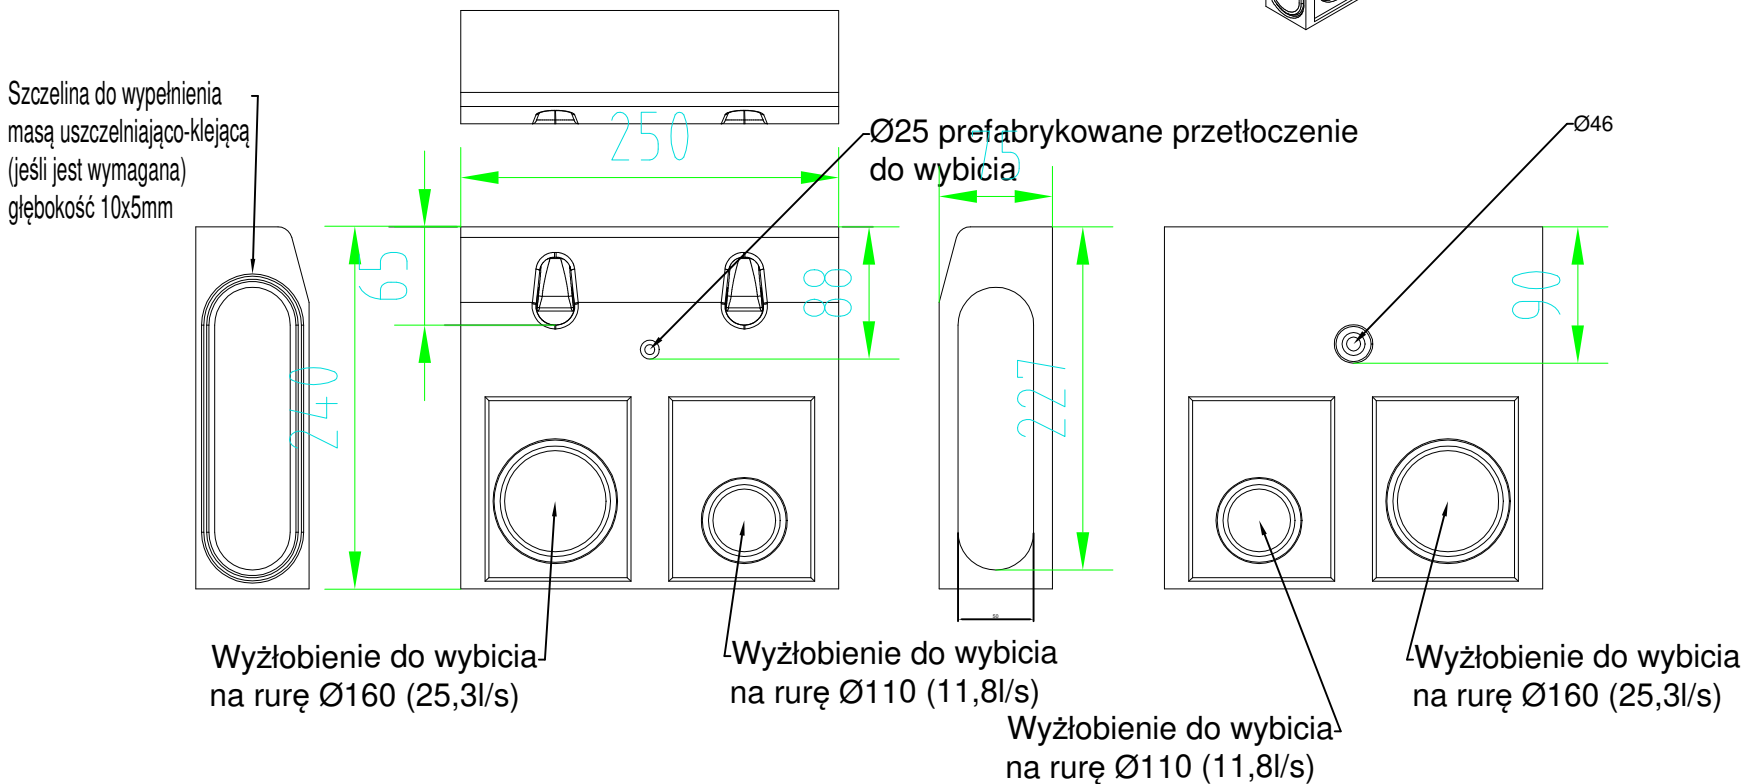


Kanał, klasa D400, dł.=50cm,
h=48cm, polimerbeton

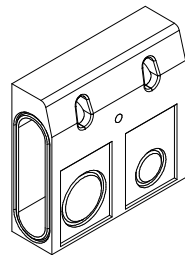

Przedmiot opracowania: Przebudowa chodnika oraz odwodnienia w ciągu drogi powiatowej Nr 1090R relacji Trześń - Grębów w m. Sokolniki i zmiana organizacji ruchu poprzez wykonanie przejścia dla pieszych w km 3+650 w m. Sokolniki	
Inwestor:	POWIAT TARNOBRZESKI 39 - 400 Tarnobrzeg, ul. 1-go Maja 4
Jednostka opracowująca:	Piotr Martyniak m. Kobierniki 50, 27-600 Sandomierz
Skala:	1:50
Nr rys.:	AB_3
Treść:	Szczegóły