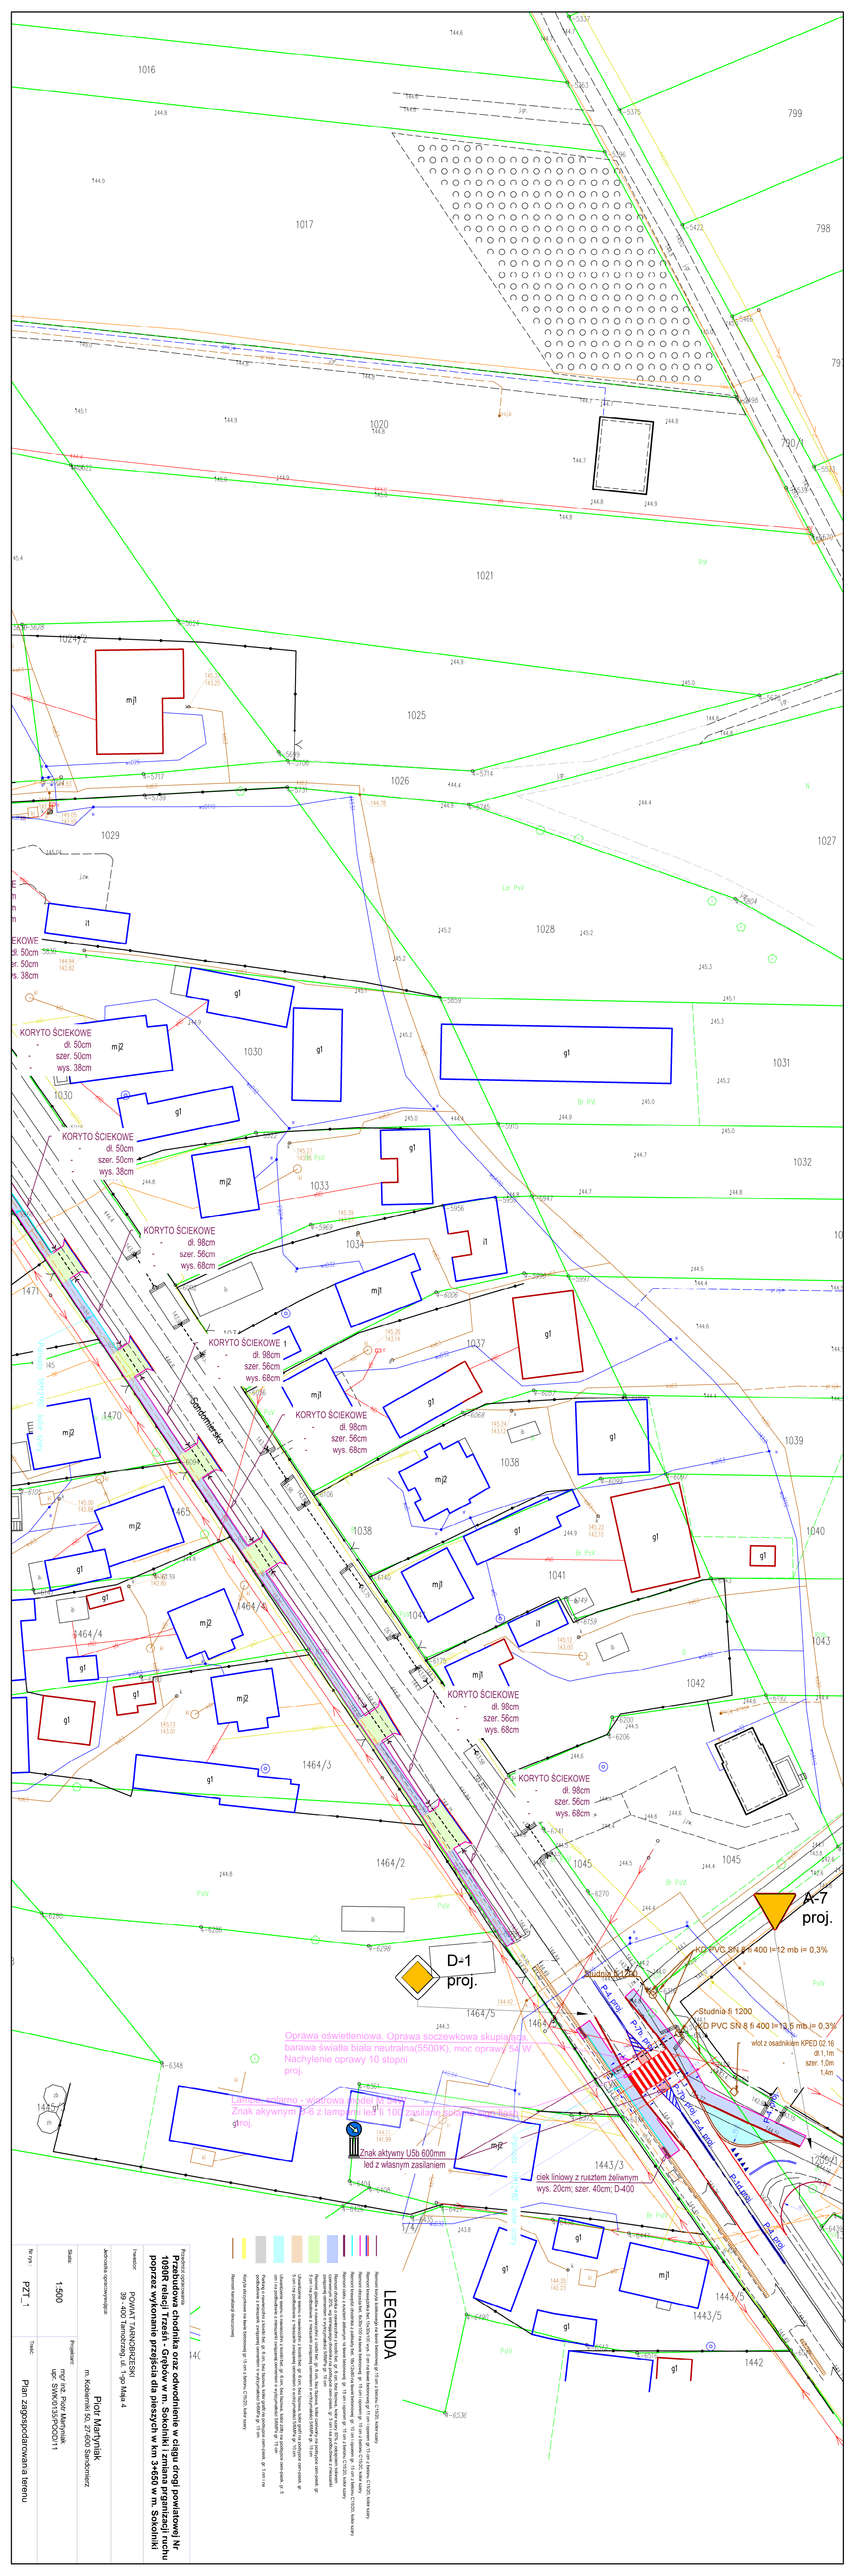
KORYTO ŚCIEKOWE
- dł. 50cm
- szer. 50cm
- wys. 38cm
KORYTO ŚCIEKOWE
- dł. 98cm
- szer. 56cm
- wys. 68cm
KORYTO ŚCIEKOWE 1
- dł. 98cm
- szer. 56cm
- wys. 68cm
Sokołowska
D-1 proj.
A-7 proj.
Studnia fi 1200
KD PVC SN 8 fi 400 l=12,5 mb i= 0,3%
wlot z osadnikiem KPED 02.16
dł.1,1m
szer. 1,0m
1,4m
Oprawa oświetleniowa. Oprawa soczewkowa skupiająca, barawa światła biała neutralna(5500K), moc oprawy 54 W. Nachylenie oprawy 10 stopni proj.
Linia oświetl. - wodrowa linia kablowa YAKXS 4x35 Znak aktywny USb 600mm z lampą typu fi 114 zasilaną podziemnie proj.
Znak aktywny USb 600mm led z własnym zasilaniem
ciek liniowy z rusztem żeliwnym wys. 20cm; szer. 40cm; D-400
P-7a
P-10
P-24
P-26
P-28
P-29
