




przekrój ze ściekiem oddalonym  
1:25

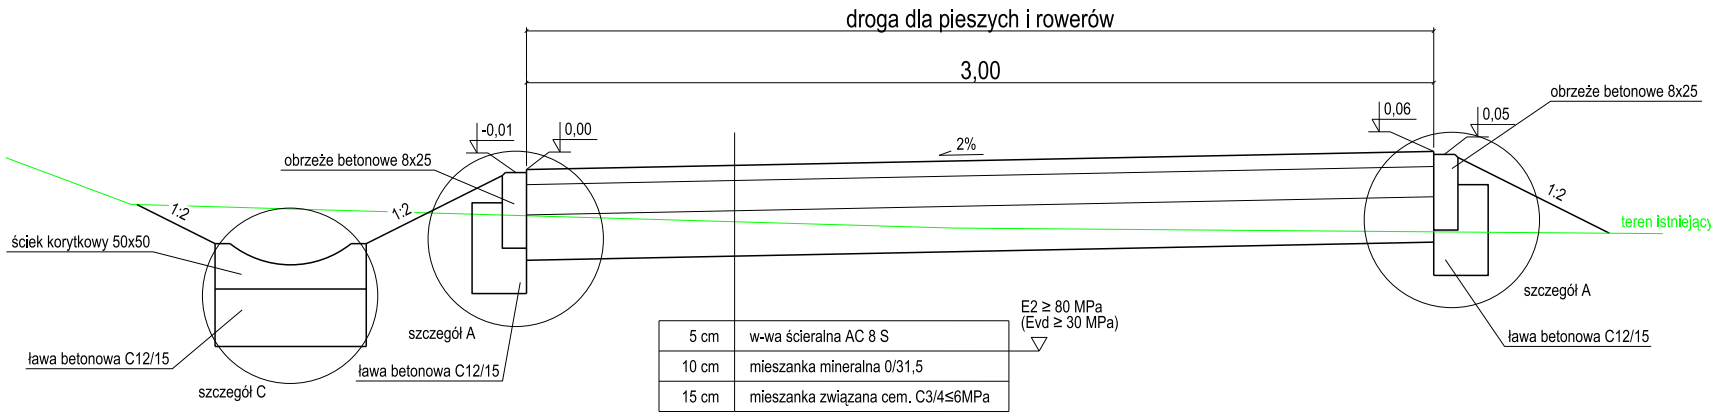


przekrój z makroniwelacją  
1:25

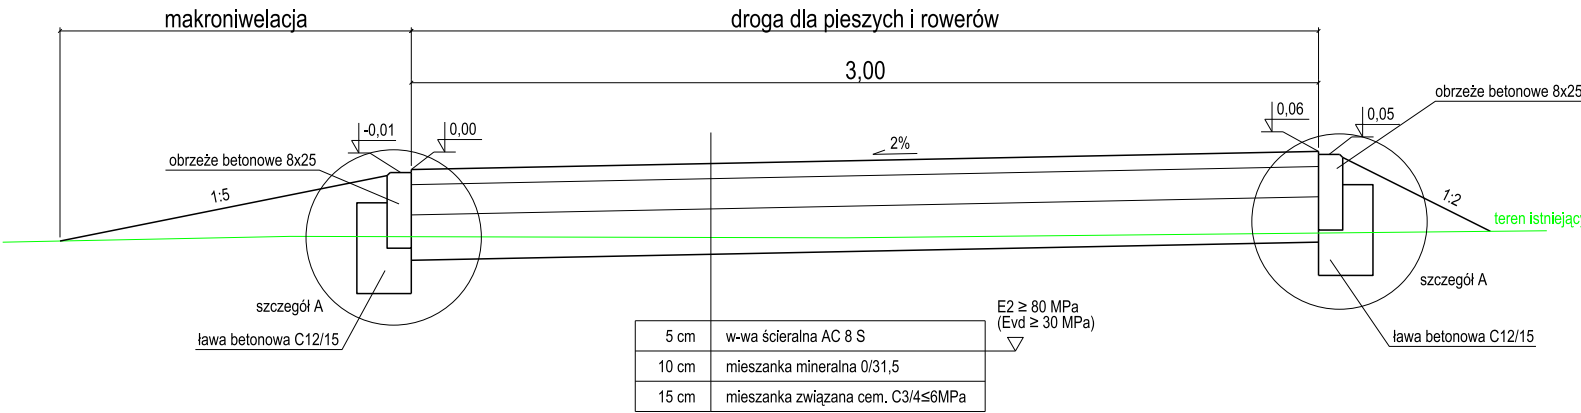


przekrój zjazdu  
1:25

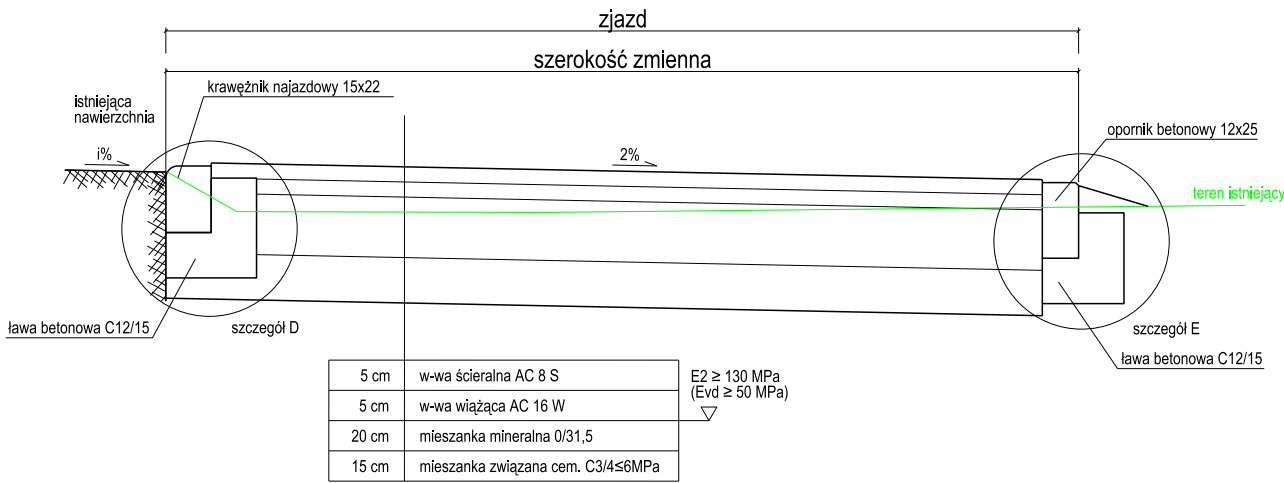


przekrój ze ściekiem przy drodze  
1:25

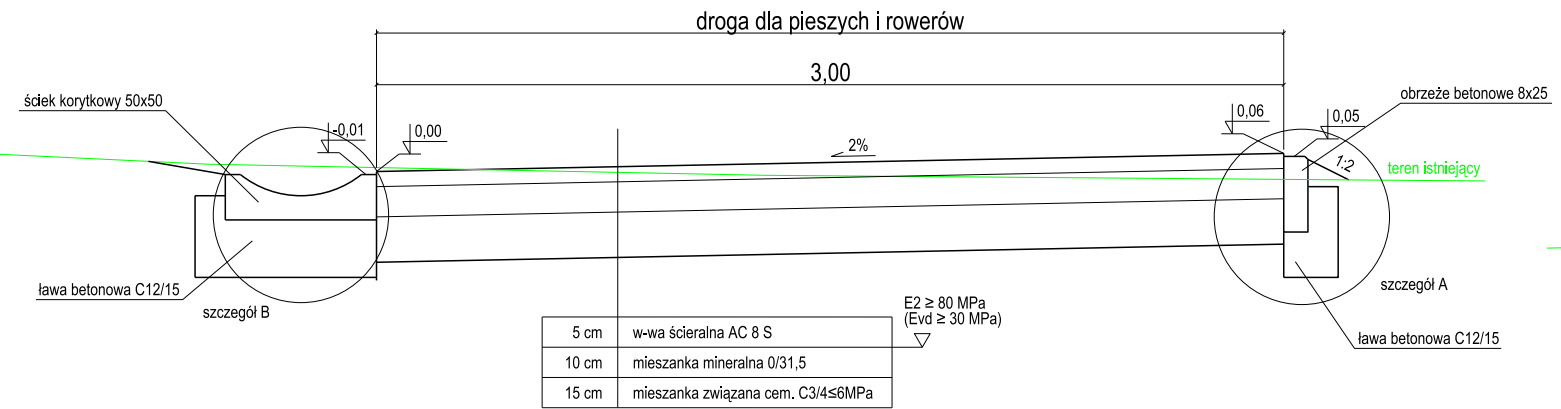


przekrój z makroniwelacją i poszerzeniem  
1:25

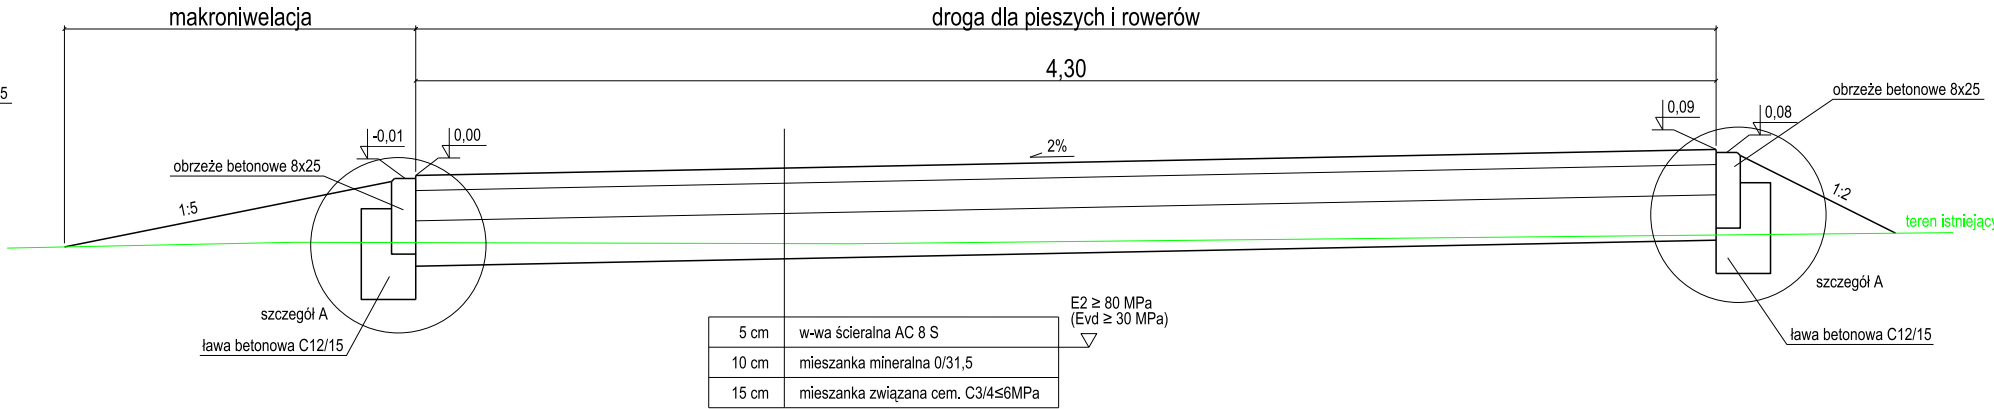


szczegół D

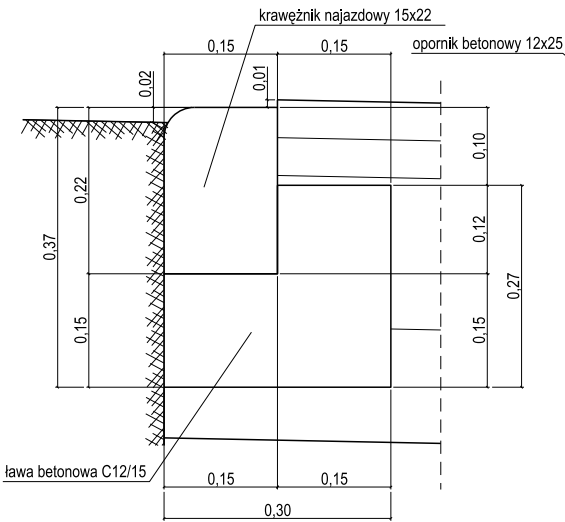


szczegół E

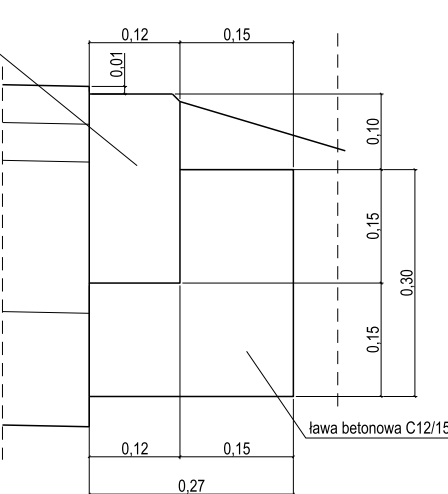


przekrój w nasypie nad siecią gazową  
1:25

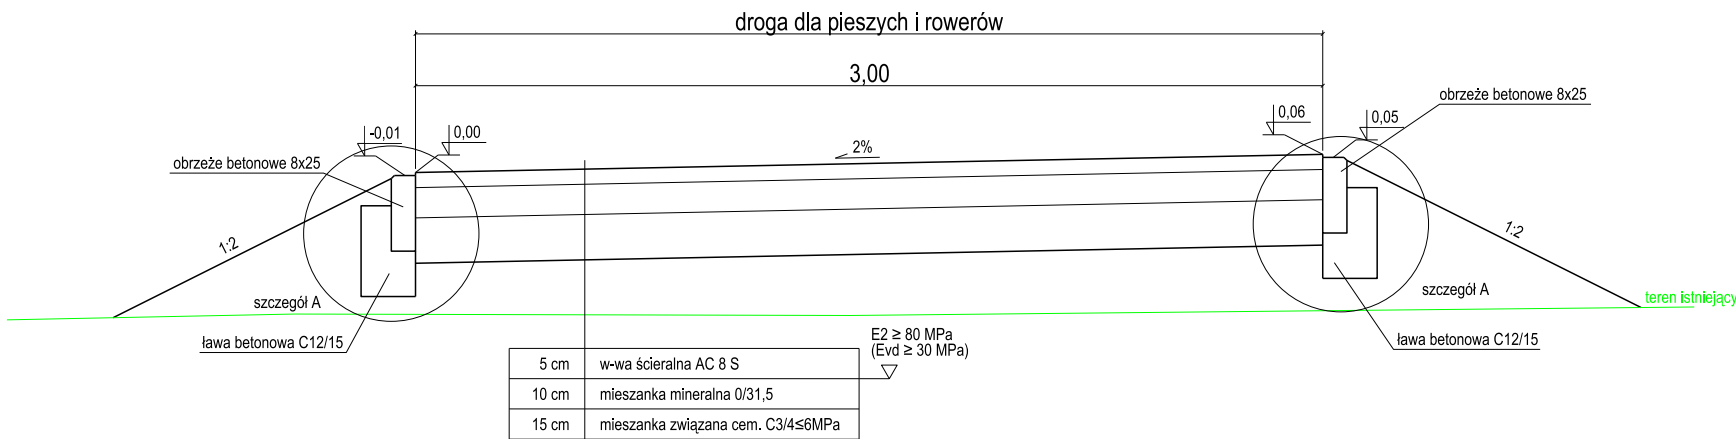


szczegół A

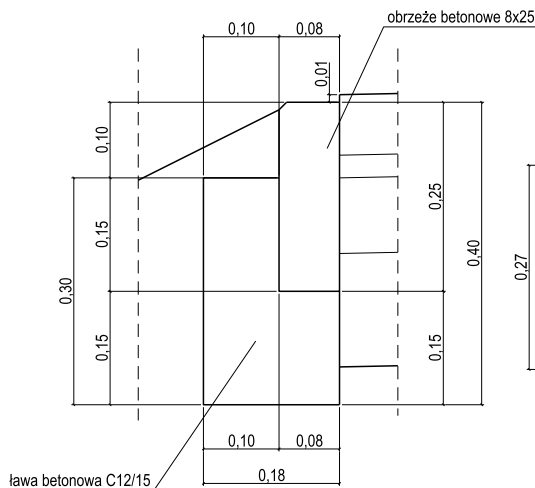

szczegół B

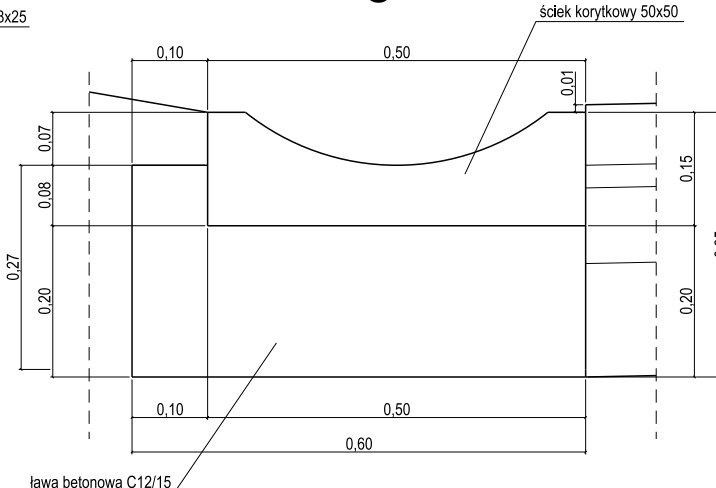

szczegół C

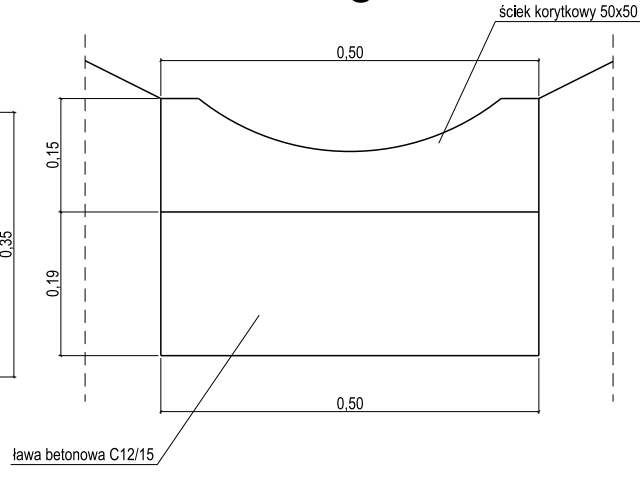

Inwestor / zamawiający:  Zarząd Powiatu w Oławie ul. 3. Maja 1 55-200 Oława				jednostka projektowa: Michał Kaniowski ZDP-W "Ardro" ul. Olszewskiego 176/2 51-648 Wrocław			
nazwa i adres zamierzenia budowlanego:  Budowa drogi dla pieszych i rowerów od ul. Gajowej do granic miasta Oławy przy drodze powiatowej nr 1574 D - ul. Kilińskiego				tytuł rysunku:  przekroje normalne			
specjalność	funkcja	imię i nazwisko		nr uprawnień		podpis	
drogowa	projektant	mgr inż. Michał Kaniowski		93/DOS/09			
drogowa	sprawdzający	mgr inż. Paulina Koba-Gwiazda		205/DOS/05			
nr projektu	data	branża		skala	nr arkusza	nr rysunku	
PR_2303	09.2024	drogowa		1:25	1/1	4.0	