




przepust nr 1 km 0+560,41
przekrój podłużny

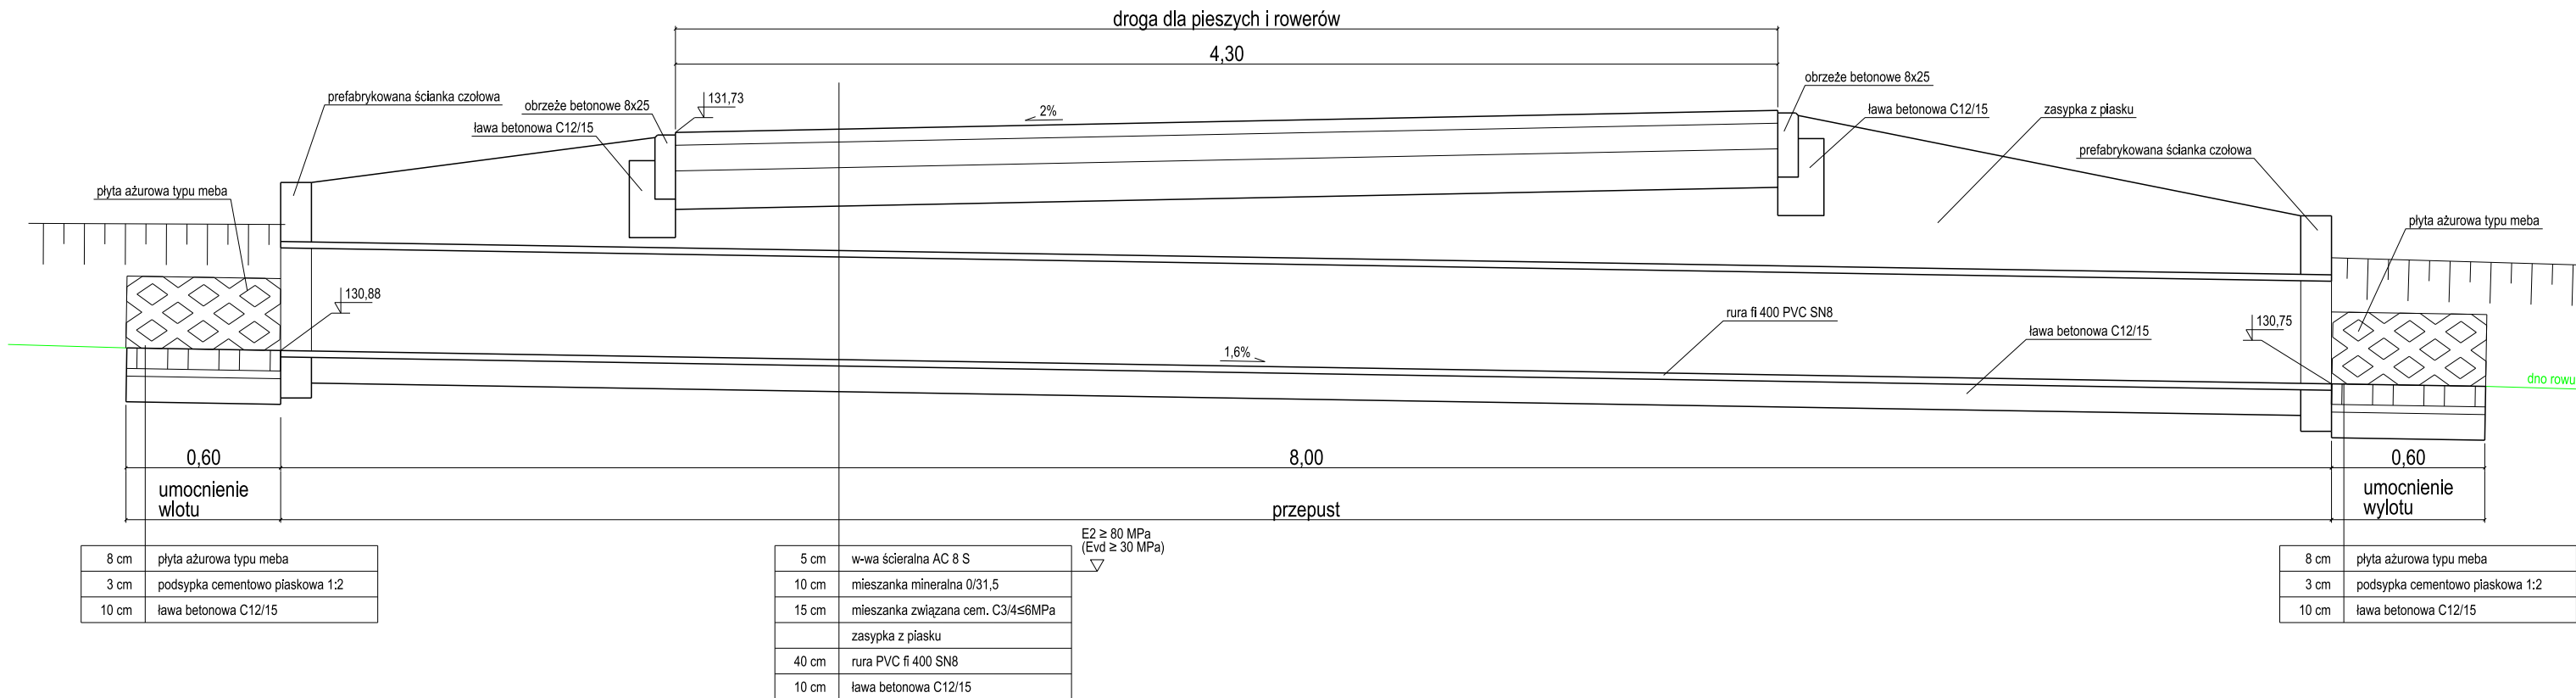


przepust nr 2 km 0+572,06
przekrój podłużny

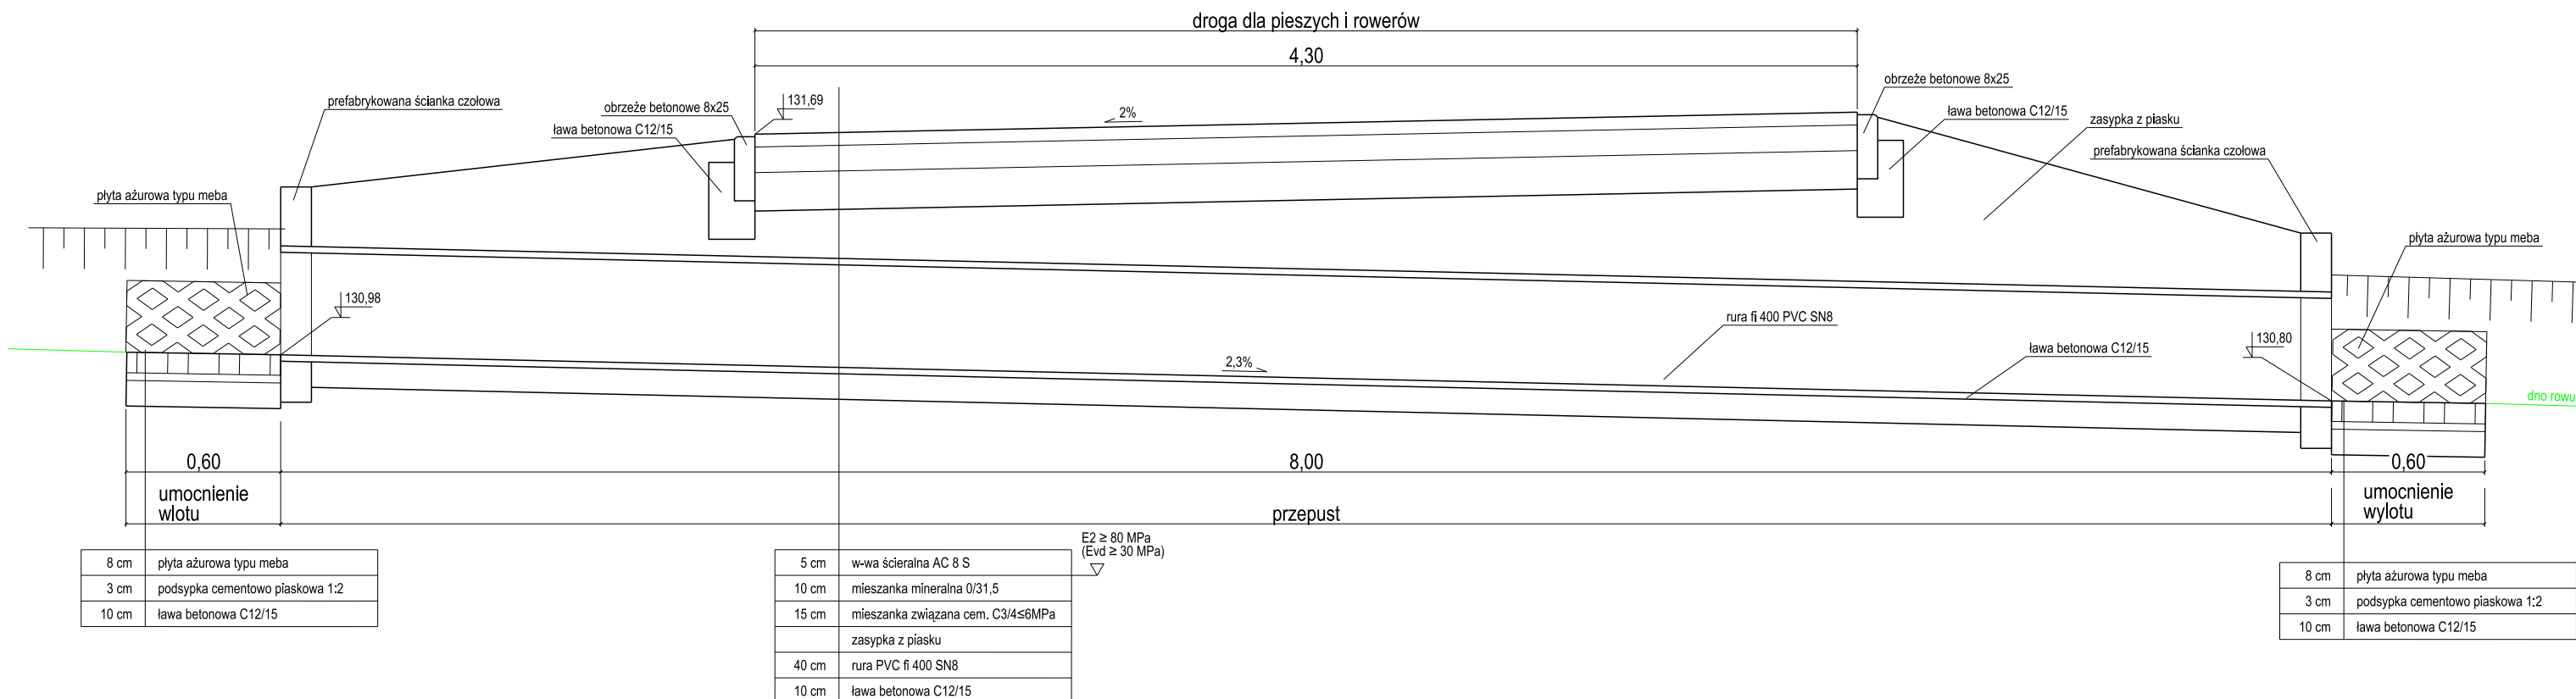

przepust nr 1 i nr 2
przekrój poprzeczny

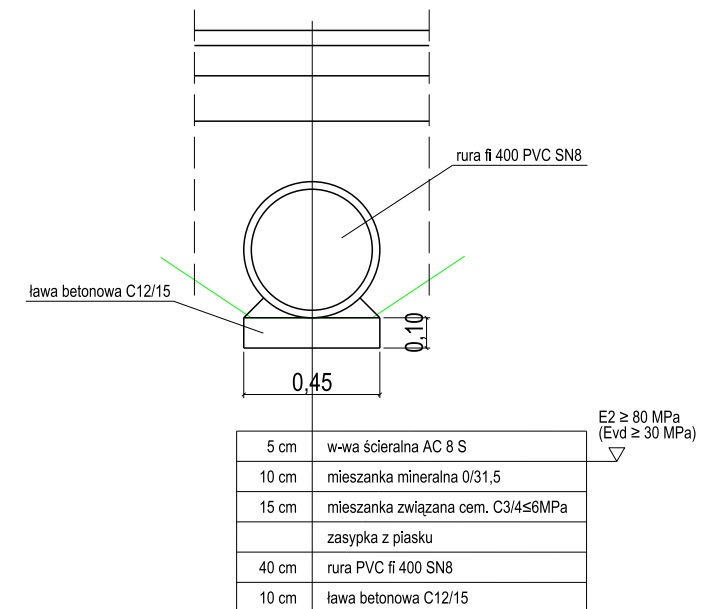

przepust nr 1 i nr 2
przekrój poprzeczny - umocnienie

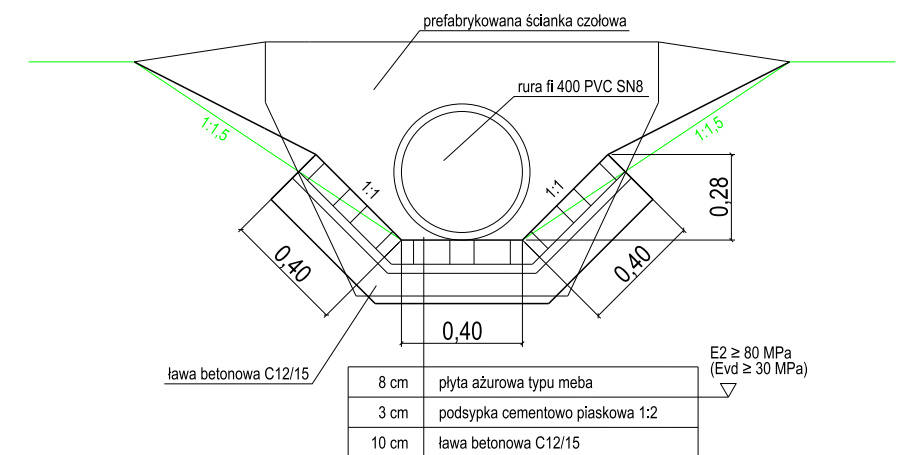


Inwestor / zamawiający:

Zarząd Powiatu w Olawie

ul. 3. Maja 1

55-200 Olawa



jednostka projektowa:

Michał Kaniowski

ZDP-W "Ardro"

ul. Olszewskiego 176/2

51-648 Wrocław



nazwa i adres zamierzenia budowlanego:

Budowa drogi dla pieszych i rowerów

od ul. Gajowej do granic miasta Olawy

przy drodze powiatowej nr 1574 D - ul. Kilińskiego

tytuł rysunku:

szczegół przepustu

specjalność	funkcja	imię i nazwisko	nr uprawnień	podpis	
drogowa	projektant	mgr inż. Michał Kaniowski	93/DOŚ/09		
drogowa	sprawdzający	mgr inż. Paulina Koba-Gwiazda	205/DOŚ/05		
nr projektu	data	branża	skala	nr arkusza	nr rysunku
PR_2303	09.2024	drogowa	1:25	1/1	5.0