


KONSTRUKCJA ZJAZDU Z KOSTKI BRUKOWEJ	
nawierzchnia z kostki betonowej	8 cm
podsyпка cementowo-piaskowa 1:4	3cm
dolna w-wa podbudowy zasadniczej z mieszanki niezwiązanej z kruszywem C <sub>60/7,5</sub>	15cm
w-wa podbudowy mrozochronna z mieszanki niezwiązanej lub gruntu niewysadzinowego (naturalnego)	22 cm
w-wa ulepszonego podłoża z gruntu stabilizowanego spoiwem hydraulicznym C0,4/0,5 lub wapnem Rc0,5	15cm
grunt rodzimy G3	min. 66cm

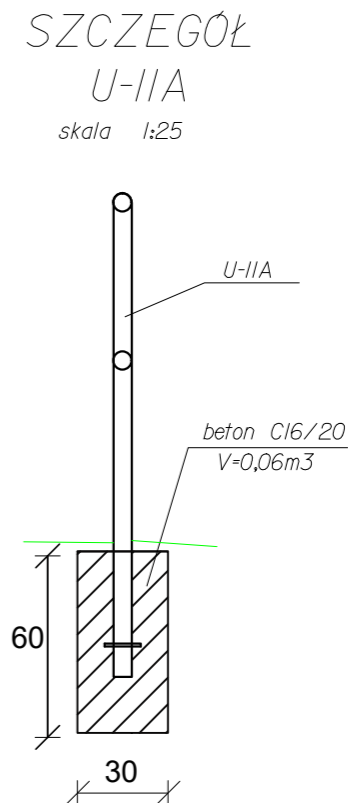

INWERSTOR: Zarząd Powiatu Nowosądeckiego 33-300 Nowy Sącz ul.Jagiellońska 33		PRZEDMIOT RYSUNKU: Szczegóły elementów drogowych	
OBJEKT: Przebudowa drogi powiatowej nr 1567K odcinek w km 6+880,00 - 7+620,70 w m. Librantowa		IDENTYFIKATORY DZIAŁEK EWIDENCYJNYCH, NA KTÓRYCH OBJEKT BUDOWLANY JEST USYTUOWANY: jedn. ewid. Chelmeć (121002_2), obr. ewid. Librantowa [0013], dz. ewid. 653	
Projekt budowlano - wykonawczy		NUMER RYSUNKU: 6	SKALA: 1:20
IMIE I NAZWISKO		DATA: IX - 2025	
PROJEKTANT: mgr inż. Kamil Haraf upr.proj.MAP/00285/POOD/14		SPRAWDZAJĄCY: mgr inż. Paweł Haraf upr.proj.MAP/0007/PBD/16	