


zakres robót 190m

naależy stosować podetapy robót

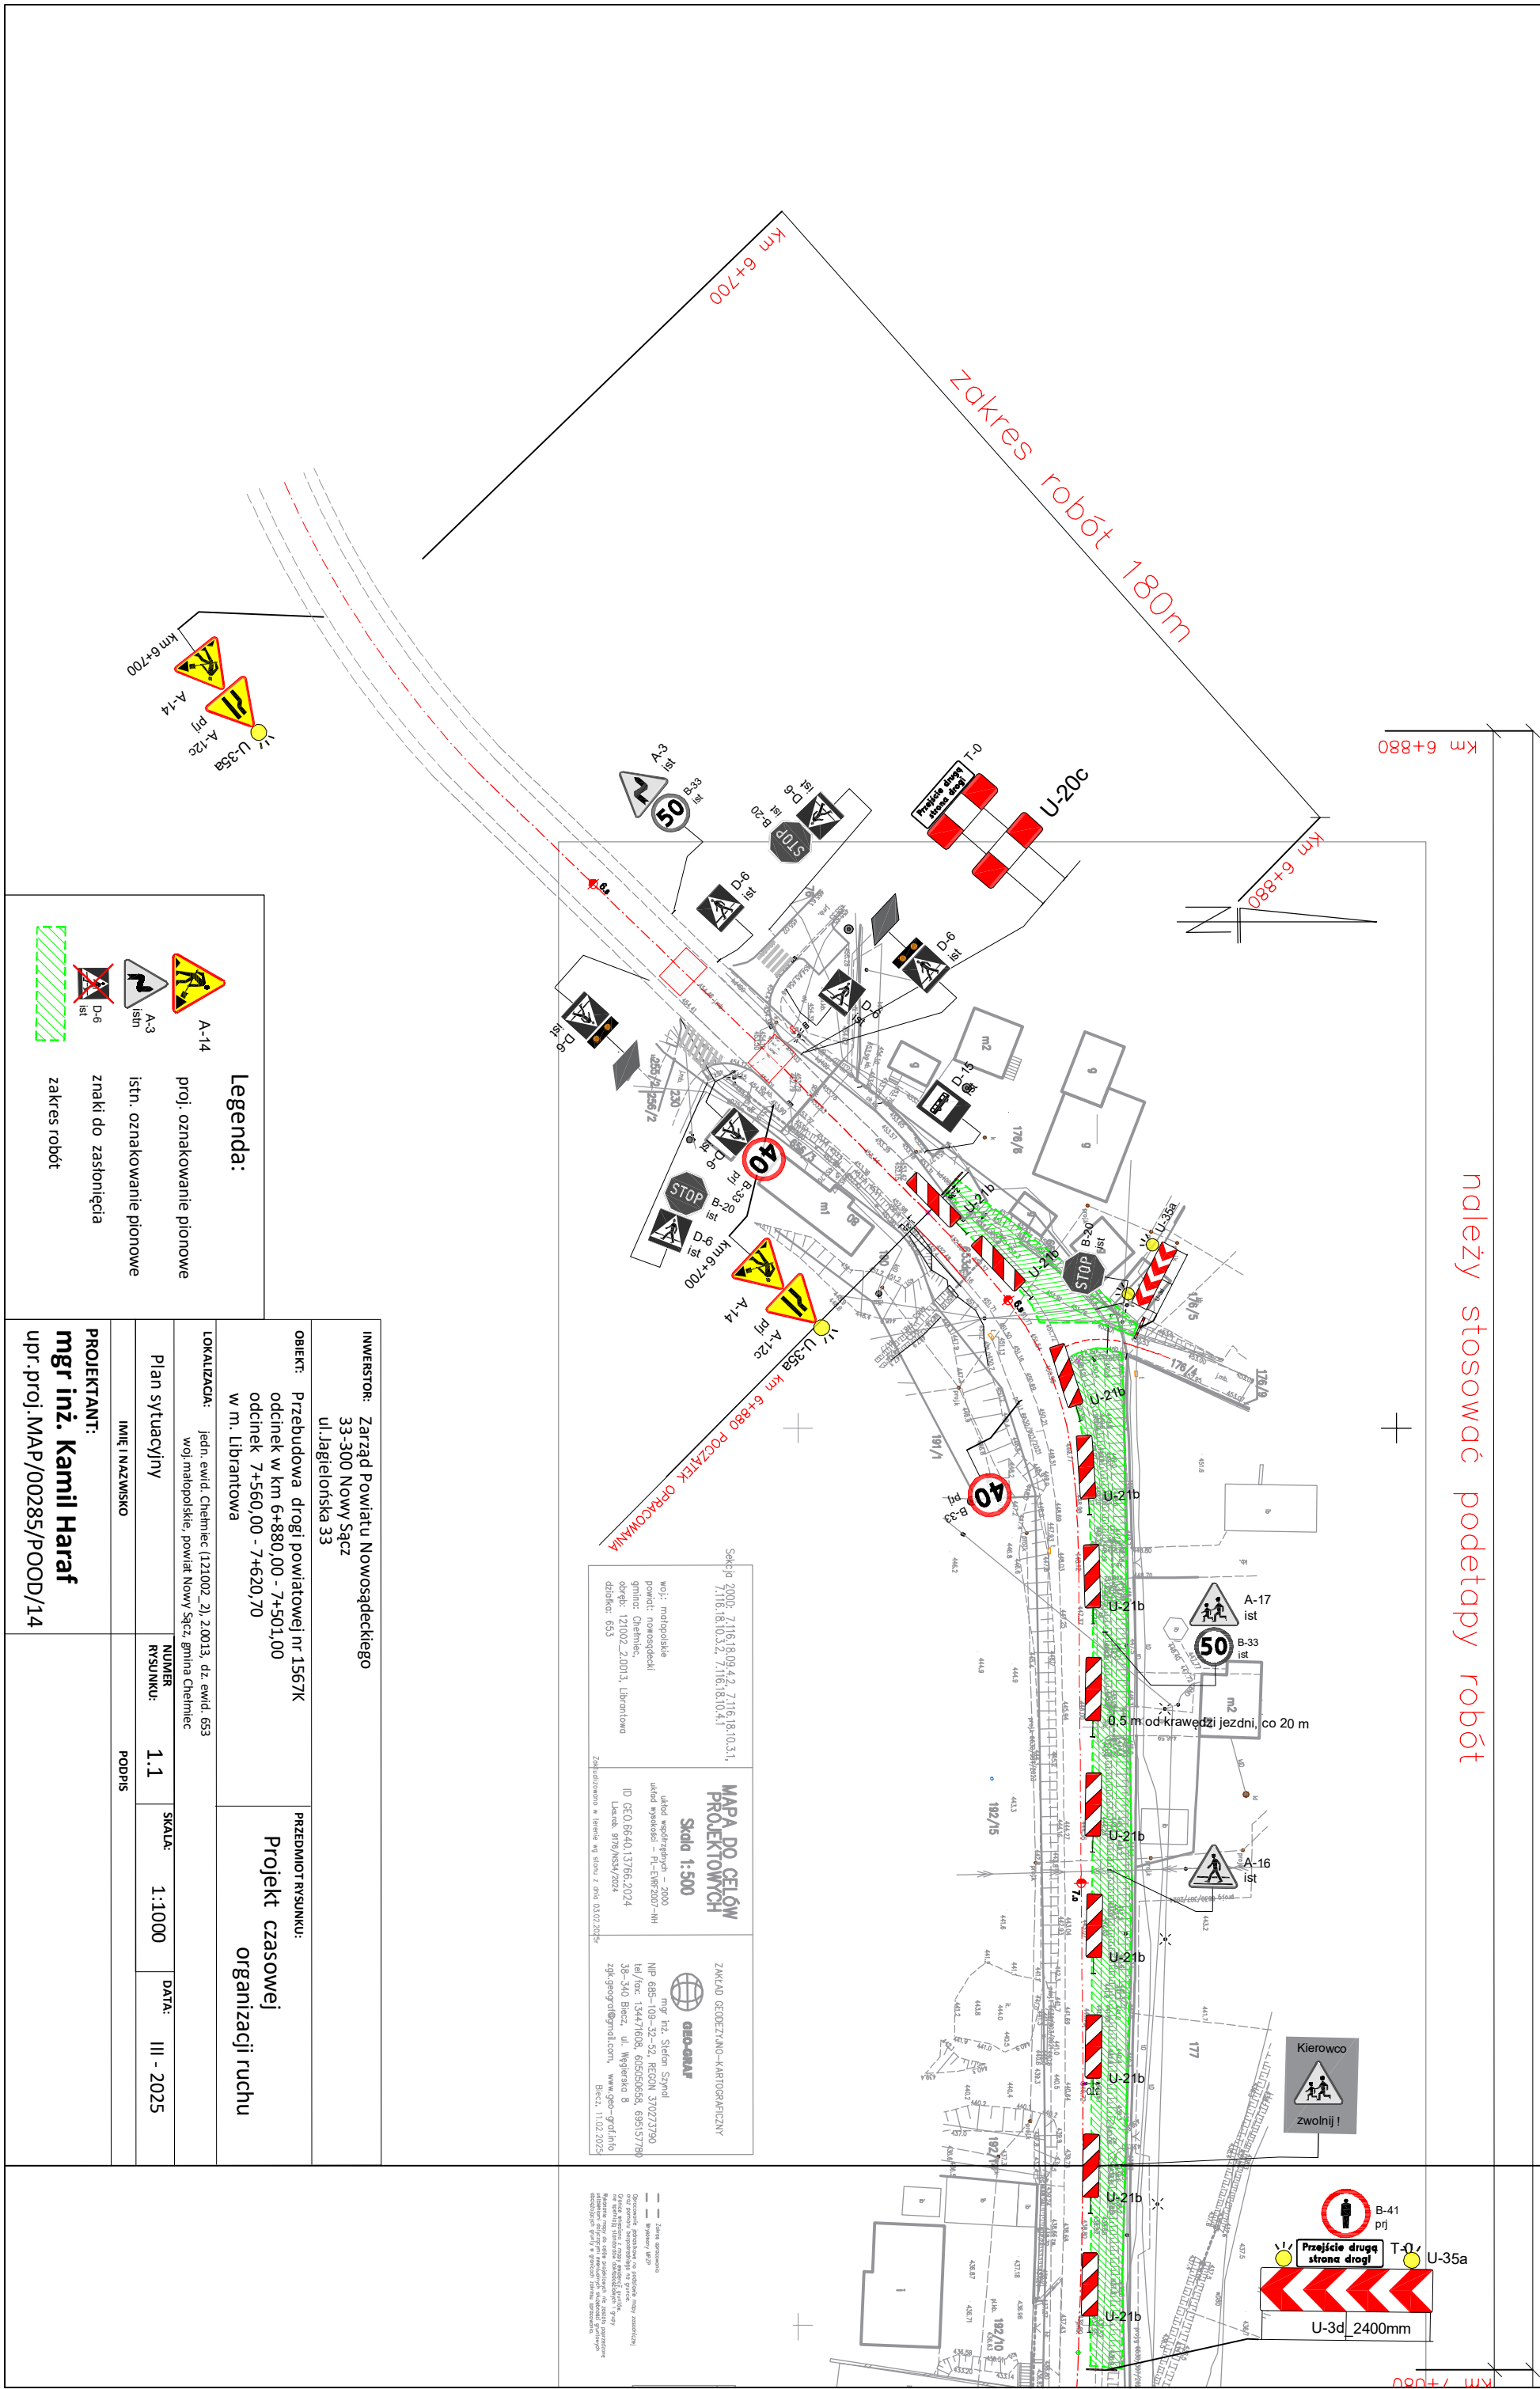

Legenda:

- A-14 proj. oznakowanie pionowe
- A-3 istn. oznakowanie pionowe
- D-6 znaki do zastąpienia
- zakres robót

INWESTOR: Zarząd Powiatu Nowosądeckiego 33-300 Nowy Sącz ul. Jagiellońska 33			
OBJEKT: Przebudowa drogi powiatowej nr 1567K odcinek w km 6+880,00 - 7+501,00 odcinek 7+560,00 - 7+620,70 w m. Librantowa		PRZEDMIOT RYSUNKU: Projekt czasowej organizacji ruchu	
LOKALIZACJA: jedn. ewid. Chemiec (121002_2), 2.0013, dz. ewid. 653 woj. małopolskie, powiat Nowy Sącz, gmina Chemiec			
Plan sytuacyjny	NUMER RYSUNKU: 1.1	SKALA: 1:1000	DATA: III - 2025
IMIĘ I NAZWISKO		PODPIS	
PROJEKTANT: mgr inż. Kamil Haraf upr.proj.MAP/00285/POOD/14			

Sakto 2000-7116,18,09,42, 7116,18,10,3,1
7116,18,10,3,2, 7116,18,10,4,1

woj: małopolskie
powiat: nowosądecki
gmina: Chemiec
długość: 121002_2.0013, Librantowa
działka: 653

MAPA DO CELOWYCH PROJEKTOWYCH
Skala 1:500

ZAKŁAD GEODEZYJNO-KARTOGRAFICZNY

mgr inż. Stefan Synd
NIP 685-108-32-52, REGON 370273790
tel./fax: 134471608, 605050568, 695157780
38-340 Biecz, ul. Wątpiarowa 8
zsgk.geograf@gmail.com, www.gko-graf.pl
Biecz, 11.02.2025

--- Linia rozgraniczenia
--- Granice posesycji na podstawie mapy zasadniczej
--- Linia rozgraniczenia posesycji z granicą posesycji
--- Linia rozgraniczenia posesycji z granicą posesycji
--- Linia rozgraniczenia posesycji z granicą posesycji
--- Linia rozgraniczenia posesycji z granicą posesycji