

Nowy Sącz

100m 250m 80m 70m

Km 7+010


Km 7+110

Km 7+190

Km 7+260

zakres robót

naależy stosować p

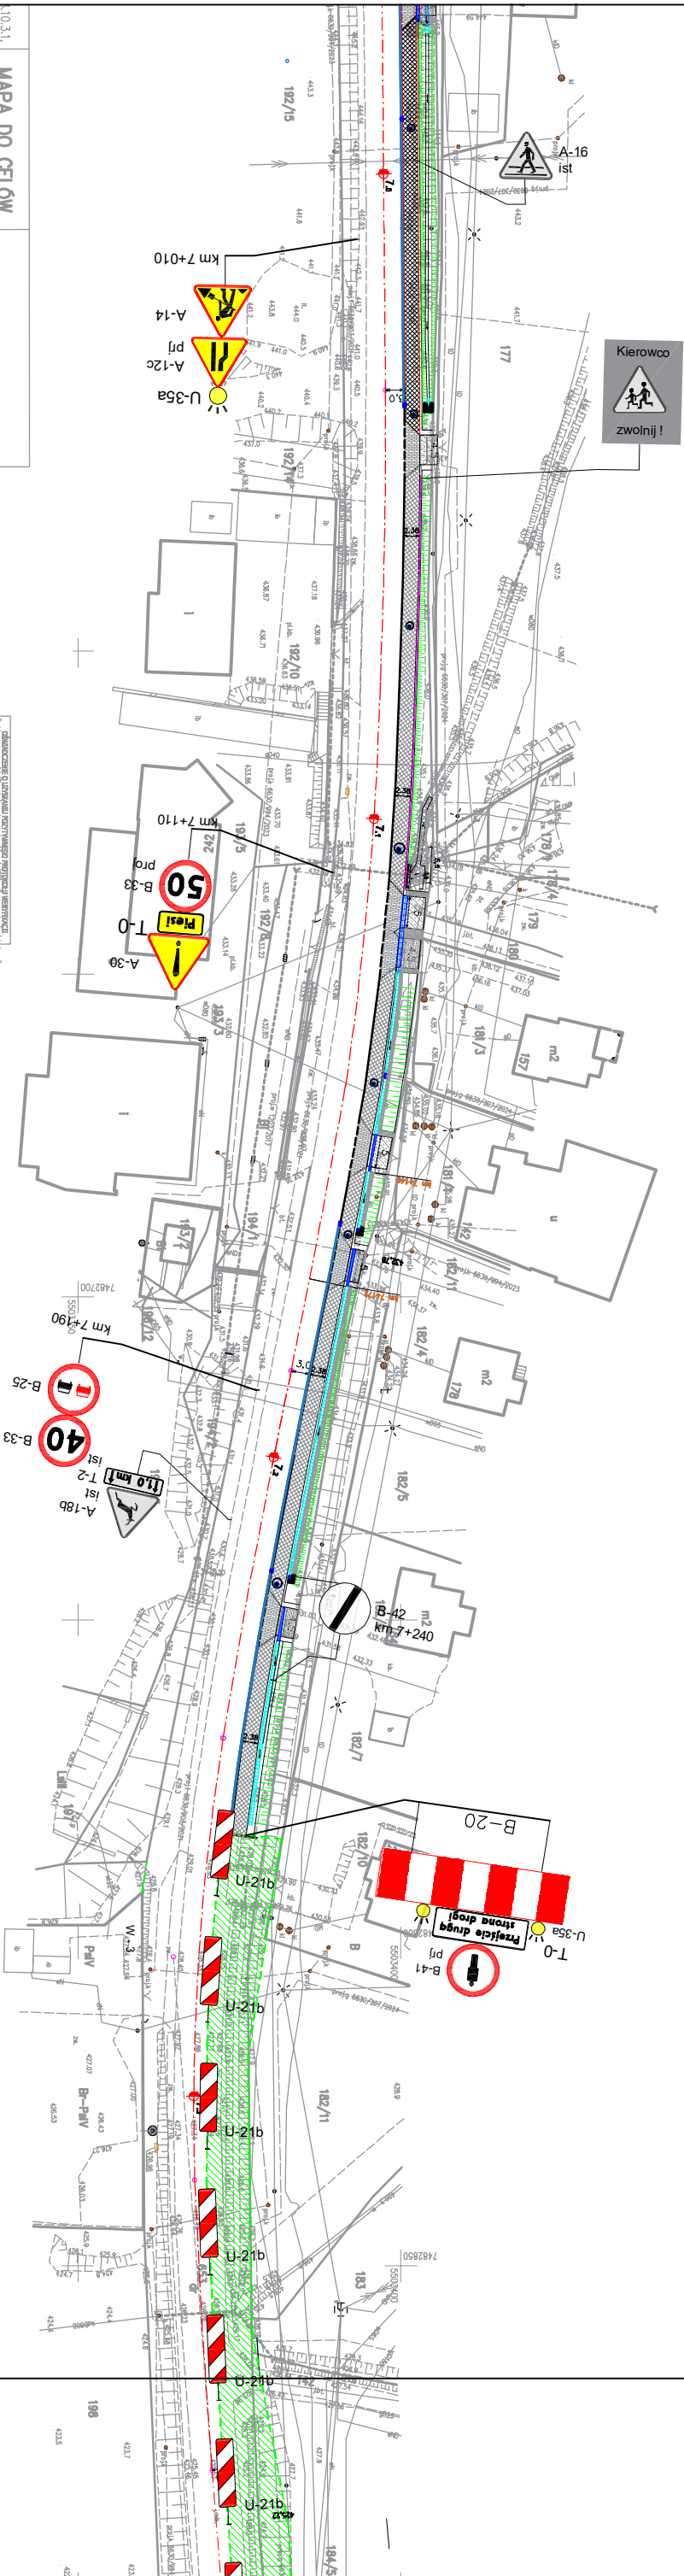

1:0,3:1

MAPA DO CELÓW PROJEKTOWYCH

Skala 1:500

Wzrost projektanta – 2000
ulica projektanta – Pl. Europejski – NH
ID GE0.6640.13766.2024
Leczenie, 879/MSA/2024

Zakreślono w terenie w skali 1:500 03.12.2025

ZAKŁAD GEODEZYJNO-KARTOGRAFICZNY

mgr inż. Sławomir Szepiel
ul. 685-109-33-55, RECON 370223700
ul. 685-13471608, 61050658, 69515778
38-340 Brzez, ul. Węgierska 8
zaj.gis@geograf.pl, Wzrost – 172
Braz, 11.02.2025

Wzrost – 172
Braz, 11.02.2025

Legenda:

- A-14
proj. oznakowanie pionowe
- A-3
istn. oznakowanie pionowe
- D-6
znaki do zastąpienia
- D-6
zakres robót

INWESTOR: Zarząd Powiatu Nowosądeckiego 33-300 Nowy Sącz ul. Jagiełłońska 33			
OBIEKT: Przebudowa drogi powiatowej nr 1567K odcinek w km 6+880,00 - 7+501,00 odcinek 7+560,00 - 7+620,70 w m. Librantowa		PRZEDMIOT RYSUNKU: Projekt czasowej organizacji ruchu	
LOKALIZACJA: Jedn. ewid. Chełmiec (121002_2), 20013, dz. ewid. 653 woj. małopolskie, powiat Nowy Sącz, gmina Chełmiec			
Plan sytuacyjny	NUMER RYSUNKU: 3.1	SKALA: 1:1000	DATA: III - 2025
IMIĘ I NAZWISKO		PODPIS	
PROJEKTANT: mgr inż. Kamil Haraf			
upr.proj.MAP/00285/POOD/14			

Etap 3