
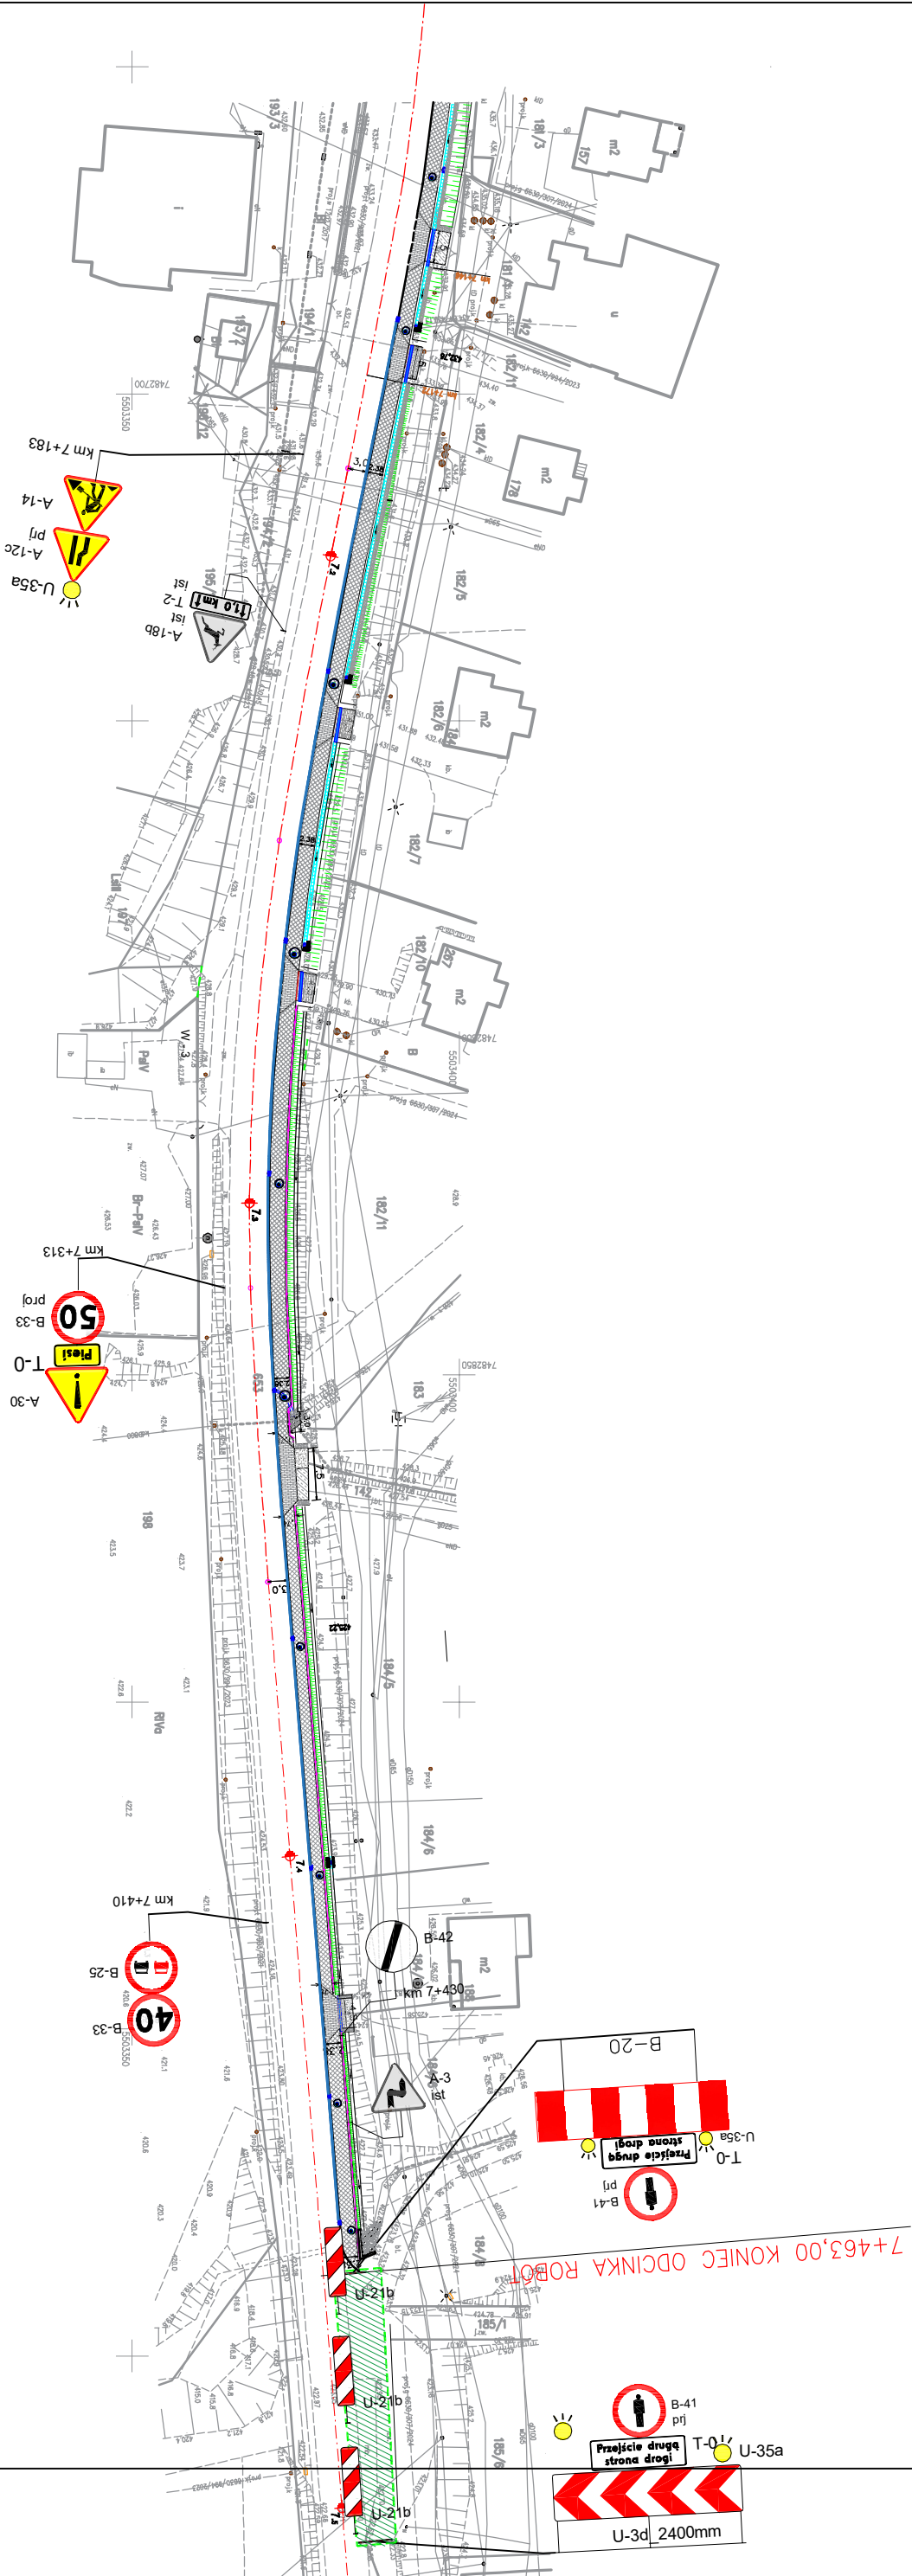


Nowy Sącz

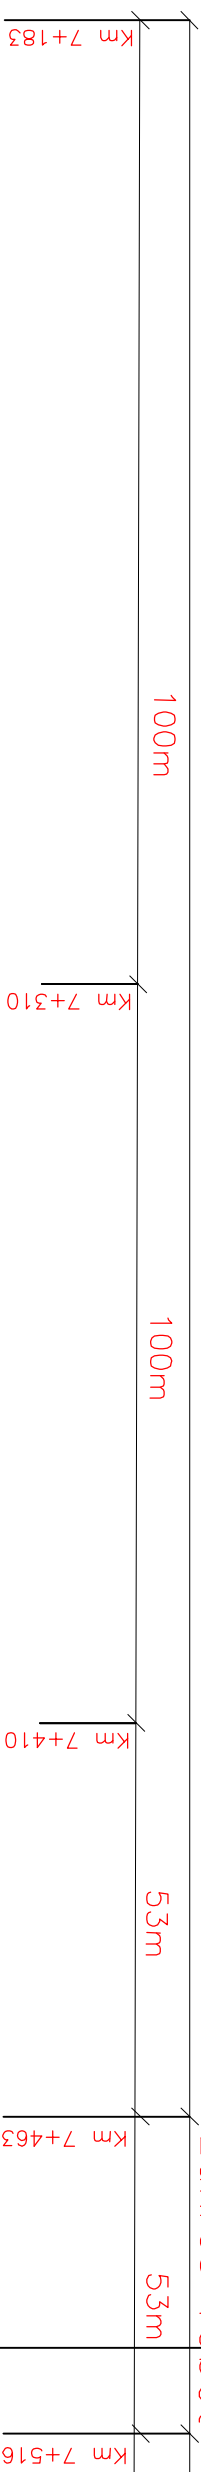

Legenda:

- A-14 proj. oznakowanie pionowe
- A-3 istn. oznakowanie pionowe
- D-6 znaki do zastąpienia
- zakres robót

Etap 4

INWESTOR: Zarząd Powiatu Nowosądeckiego 33-300 Nowy Sącz ul. Jagiellońska 33			
OBJEKT: Przebudowa drogi powiatowej nr 1567K odcinek w km 6+880,00 - 7+501,00 odcinek 7+560,00 - 7+620,70 w m. Librantowa		PRZEDMIOT RYSUNKU: Projekt czasowej organizacji ruchu	
LOKALIZACJA: jedn. ewid. Chelmiec (121002_2), 2.0013, dz. ewid. 653 woj. małopolskie, powiat Nowy Sącz, gmina Chelmiec			
Plan sytuacyjny	NUMER RYSUNKU: 4.1	SKALA: 1:1000	DATA: III - 2025
IMIĘ I NAZWISKO		PODPIS	
PROJEKTANT: mgr inż. Kamil Haraf upr. proj. MAP/00285/POOD/14			