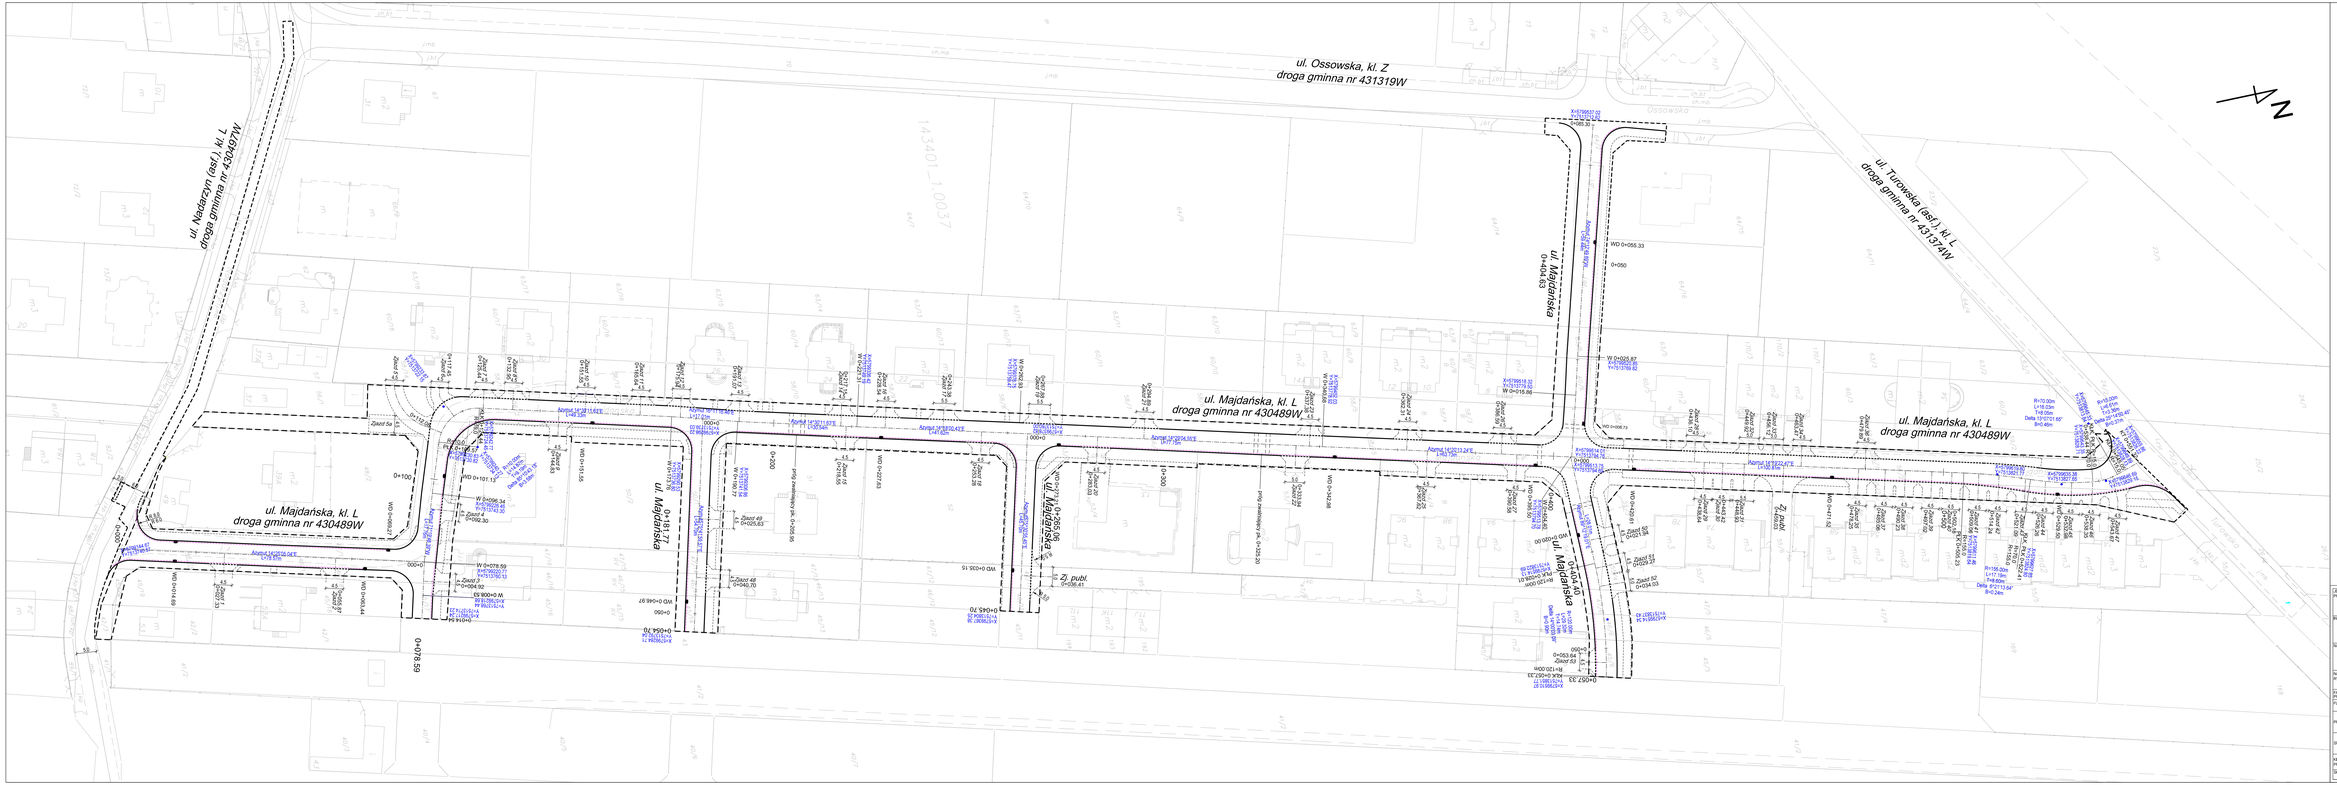

JEDNOSTKA PROJEKTOWA	KaMaS PAWEŁ BARAN Al.Wyrz. Z.Wesołego 7/30/10, 05-270 Marki
INWESTOR	BURMISTRZ MIASTA KOBYŁKA ul. Wolnińska 1, 05-230 Kobyłka
NAZWA ZAMIERZENIA BUDOWLANEGO	BUDOWA UL. MAJDAŃSKIEJ W KOBYŁCE ODC. UL. NADARZYN - UL. TUROWSKA
NAZWA RYSUNKU	PLAN TYCZENIA
FAZA PROJEKTU	PROJEKT TECHNICZNY (WYKONAWCZY)
FUNKCJA	IMIĘ I NAZWISKO / SPECJALNOŚĆ I NUMER UPRAWNIEŃ BUDOWLANYCH / PODPIS I DATA
PROJEKTANT	mgr inż. ANDRZEJ JACZEWSKI Uprawnienia budowlane do projektowania bez ograniczeń w specjalności drogowej nr MAZ/0005/POOD/10 — 06.2023
SPRAWDZAJĄCY	mgr inż. BARTŁOMIEJ MALETKA Uprawnienia budowlane do projektowania bez ograniczeń w specjalności drogowej nr MAZ/0404/POOD/10 — 06.2023
KIEROWNIK PROJEKTU	inż. PAWEŁ BARAN — 06.2023
SKALA 1:500	STADIUM PROJ. BUD. RZĘDNA m.n.p.m. NR RYS. D6 ARKUSZ