


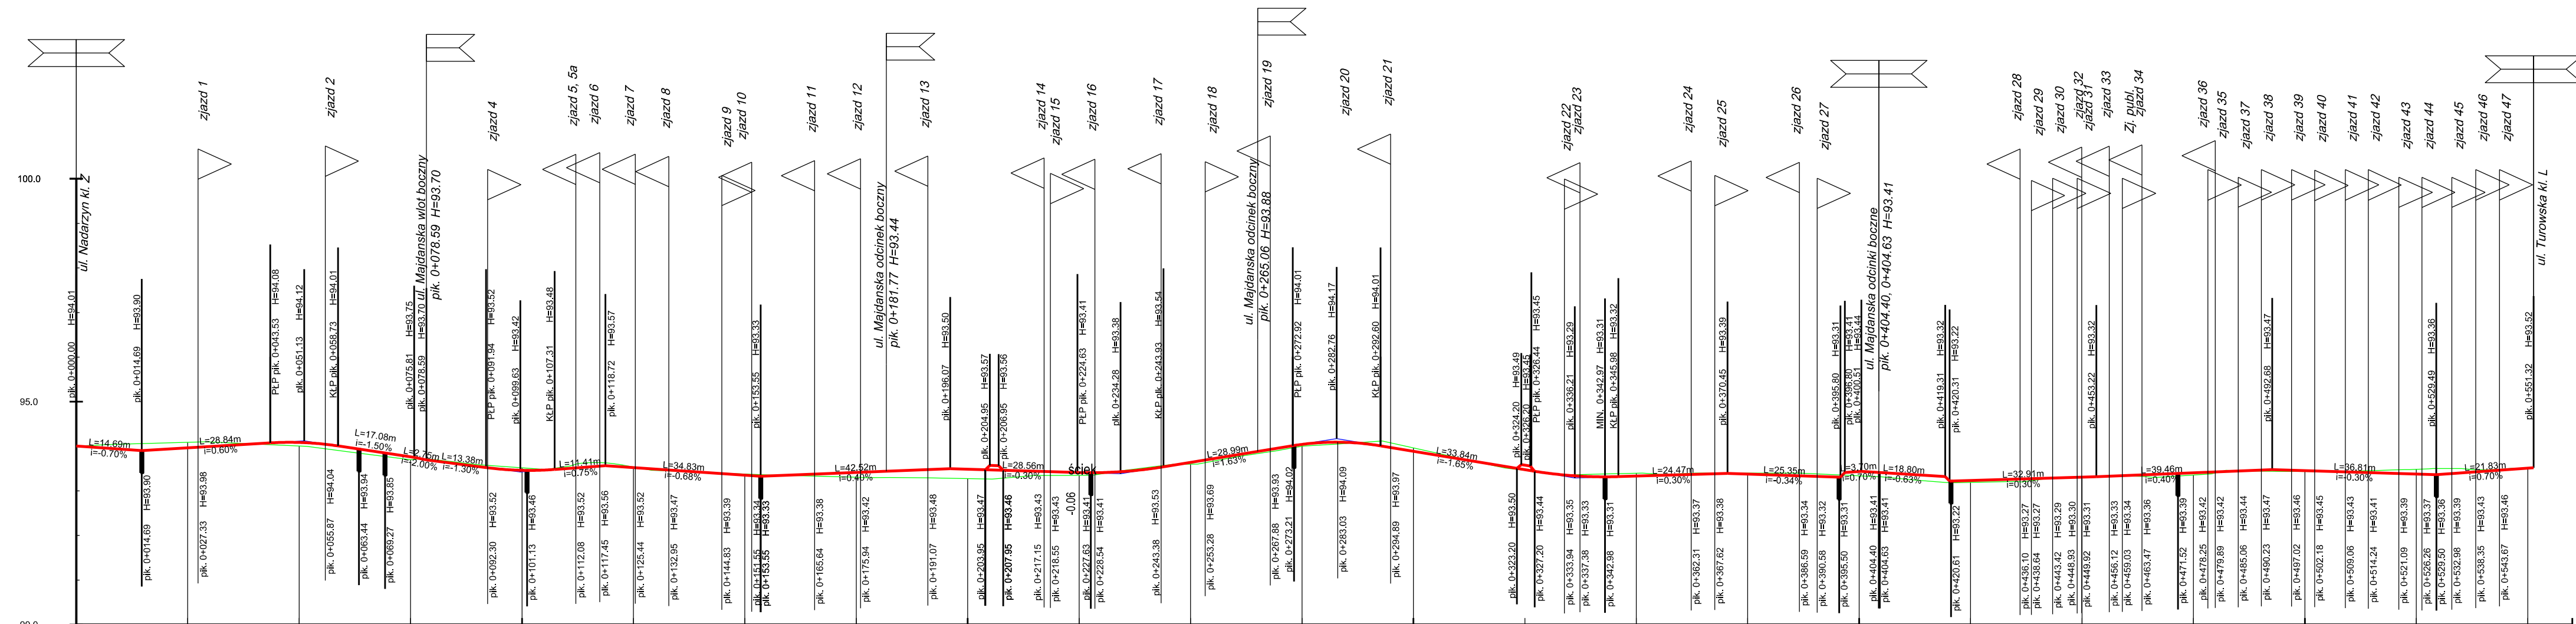

*ul. Majdanska - ciąg główny*

[illegible]

JEDNOSTKA PROJEKTOWA				PAWEŁ BARAN Al. Marsz. J. Piłsudskiego 115E/512, 05-270 Marki	
INWESTOR				<b>BURMISTRZ MIASTA KOBYŁKA</b> UL. Wołomińska 1, 05-230 Kobylka	
NAZWA ZAMIERZENIA BUDOWLANEGO <b>BUDOWA UL. MAJDAŃSKIEJ W KOBYŁCE</b> <b>ODC. UL. NADARZYN - UL. TUROWSKA</b>					
NAZWA RYSUNKU		<b>PROFIL PODŁUŻNY - CIĄG GŁÓWNY</b>			
FAZA PROJEKTU		<b>PROJEKT TECHNICZNY (WYKONAWCZY)</b>			
FUNKCJA		IMIĘ I NAZWISKO SPECJALNOŚĆ I NUMER UPRAWNIENI BUDOWLANYCH			PODPIS DATA
PROJEKTANT		<b>mgr inż. ANDRZEJ JACZEWSKI</b> Uprawnienia budowlane do projektowania bez ograniczeń w specjalności drogowej nr MAZ/0005/POOD/10			06.2023
SPRAWIAJĄCY		<b>mgr inż. BARTŁOMIEJ MAŁETKA</b> Uprawnienia budowlane do projektowania bez ograniczeń w specjalności drogowej nr MAZ/0434/POOD/10			06.2023
KIEROWNIK PROJEKTU		<b>inż. PAWEŁ BARAN</b>			06.2023
SKALA 1:100/1000		STADIUM <b>PROJ. BUD.</b>	REWIZJA <b>--</b>	NR RYS. <b>D2</b>	ARKUSZ <b>1</b>