




Przekrój 1 pik. 0+000 - 0+078

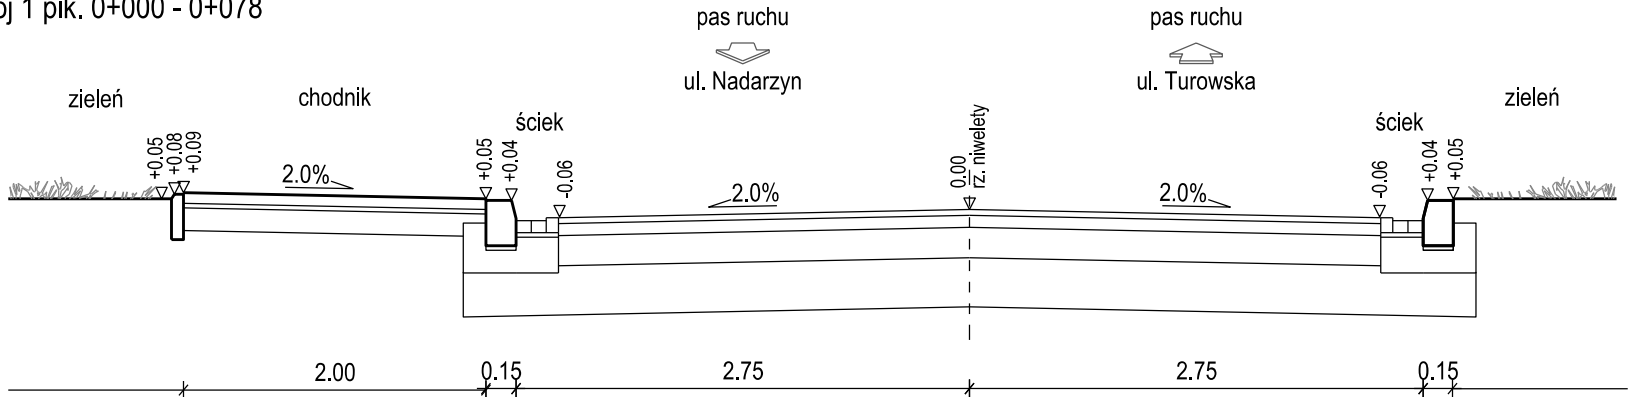


Przekrój 2 pik. 0+078 - 0+110

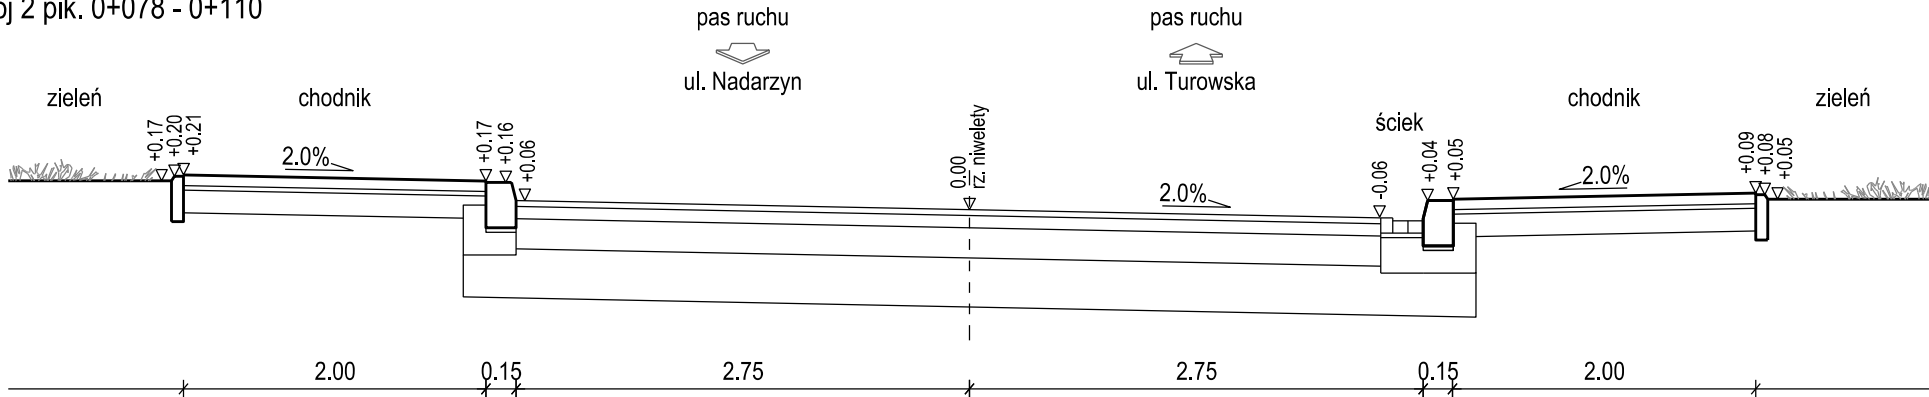


Przekrój 3 pik. 0+110 - 0+181

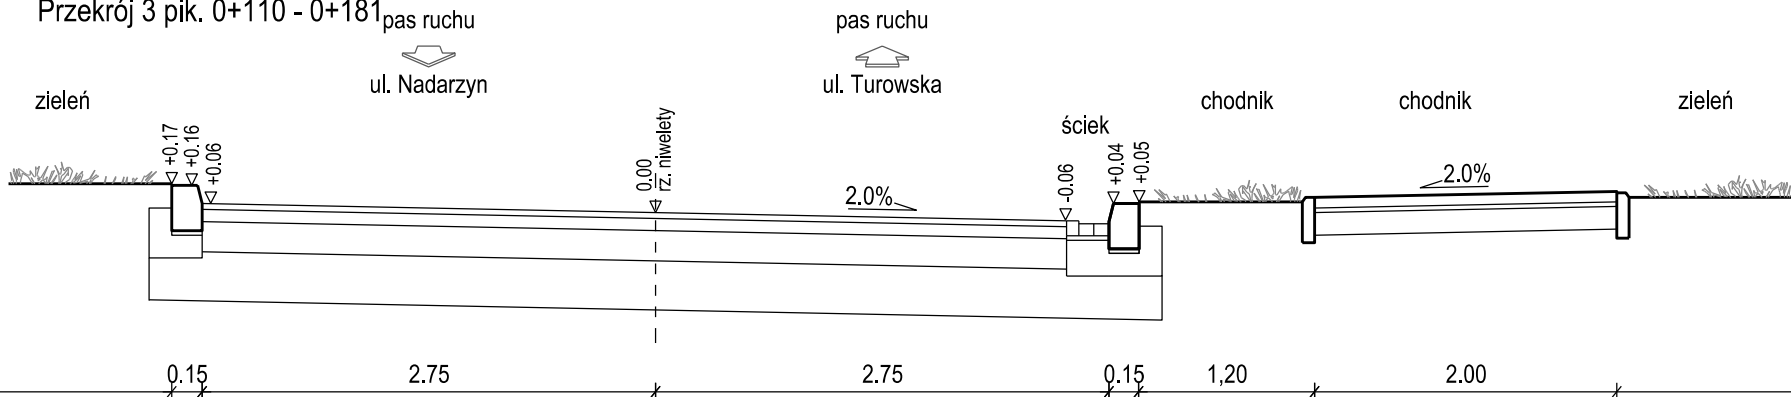


Przekrój 4 pik. 0+181 - 0+396

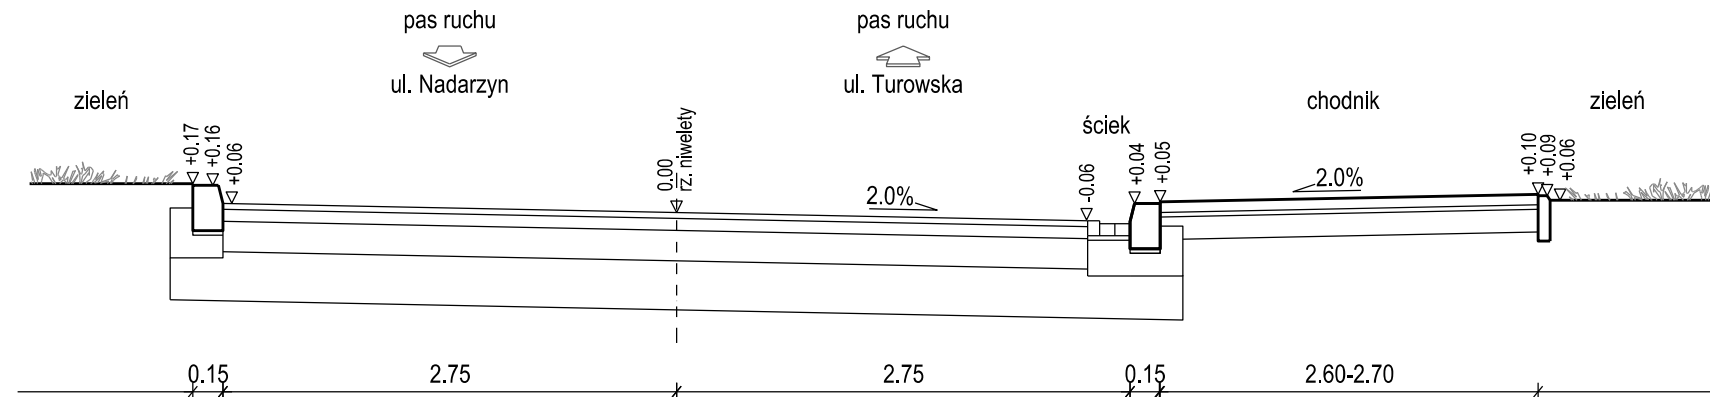


Przekrój 6 pik. 0+438 - 0+525

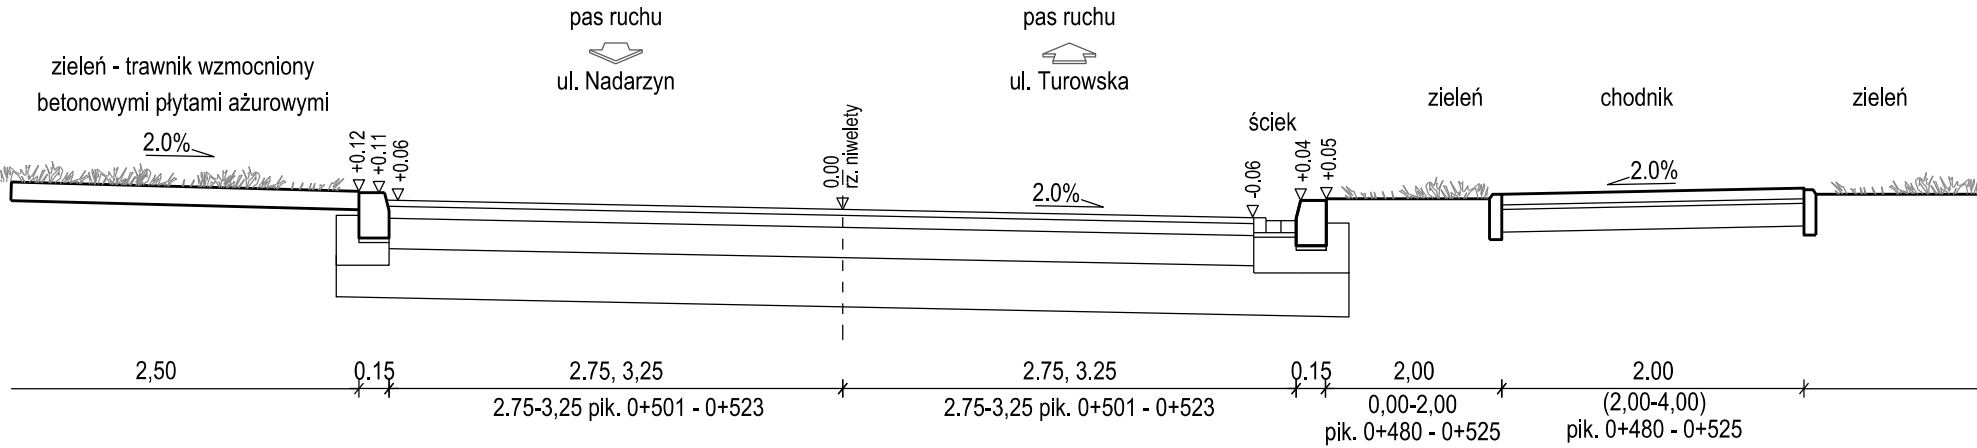


Przekrój 7 pik. 0+525 - 0+551

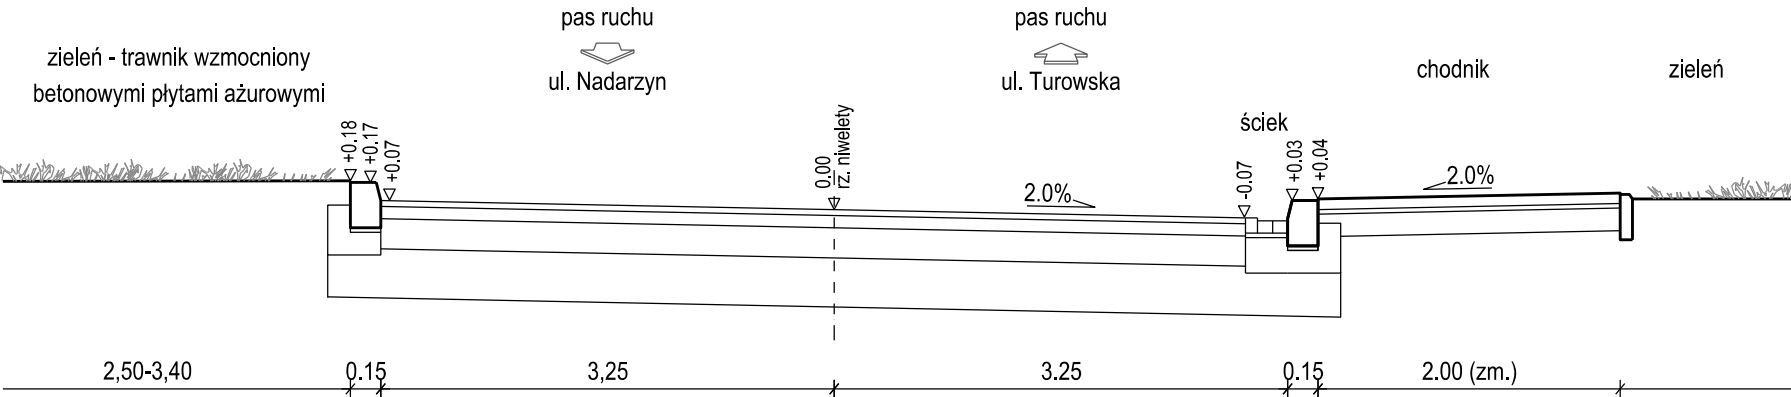


Przekrój 8 pik. 0+205.95, pik. 0+325.20  
Próg zwalniający

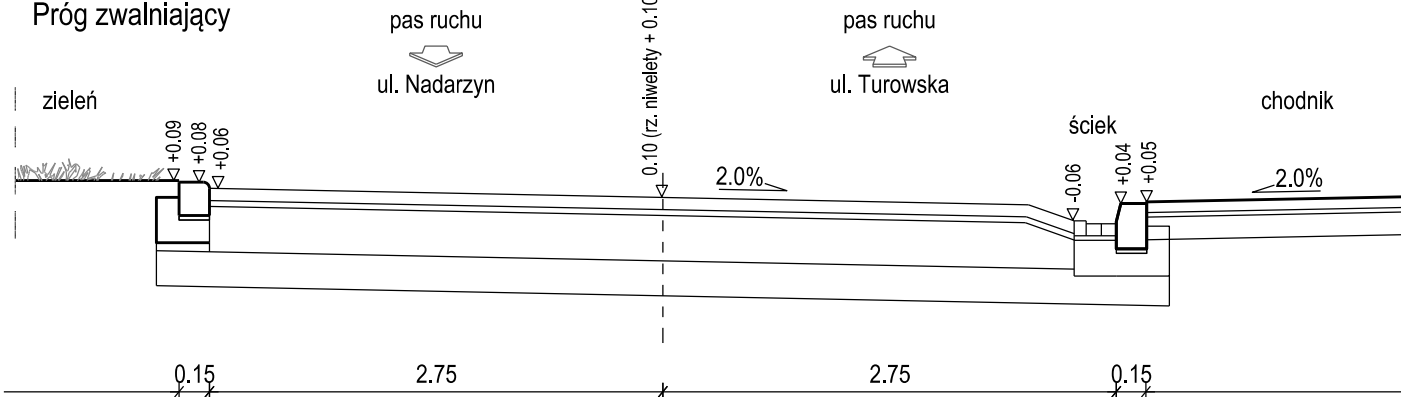


Przekrój 5a pik. 0+396 - 0+420. Wyniesione skrzyżowanie

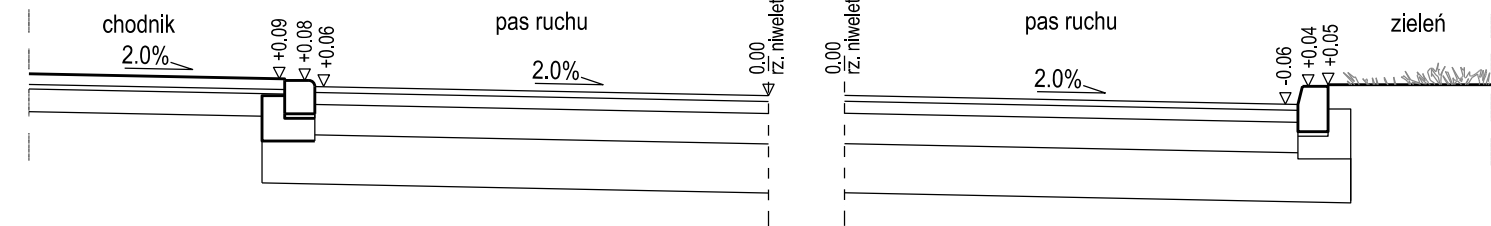

Przekrój 5b pik. 0+396 - 0+420. Wyniesione skrzyżowanie

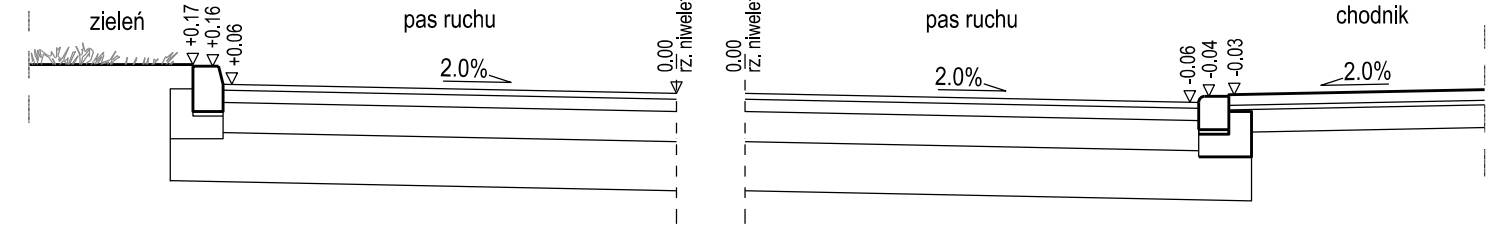

Uwaga: Lokalizacja ścieku wg planu sytuacyjnego

JEDNOSTKA PROJEKTOWA		<div>KamPaS</div>		PAWEŁ BARAN Al. Marsz. J. Piłsudskiego 115E/512, 05-270 Marki	
INWESTOR		<div></div> <div>BURMISTRZ MIASTA KOBYŁKA UL. Wołomińska 1, 05-230 Kobylka</div>			
NAZWA ZAMIERZENIA BUDOWLANEGO					
BUDOWA UL. MAJDAŃSKIEJ W KOBYŁCE ODC. UL. NADARZYN - UL. TUROWSKA					
NAZWA RYSUNKU		PRZKROJE NORMALNE - CIĄG GŁÓWNY			
FAZA PROJEKTU		PROJEKT TECHNICZNY (WYKONAWCZY)			
FUNKCJA PROJEKTANT		IMIE I NAZWISKO SPECIALNOŚĆ I NUMER UPRAWNIĘĆ BUDOWLANÝCH  mgr inż. ANDRZEJ JACZEWSKI Uprawnienia budowlane do projektowania bez ograniczeń w specjalności drogowej nr MAZ/0005/POOD/10			PODPIS DATA  06.2023
SPRAWDZAJĄCY		mgr inż. BARTŁOMIEJ MAŁETKA Uprawnienia budowlane do projektowania bez ograniczeń w specjalności drogowej nr MAZ/0404/POOD/10			06.2023
KIEROWNIK PROJEKTU		inż. PAWEŁ BARAN			06.2023
SKALA 1:50		STADIUM PROJ. BUD.	REWIZJA --	NR RYS. D3	ARKUSZ 1