




Przekrój 1 Ul. Majdańska - odcinek boczny pik. 0+181.77

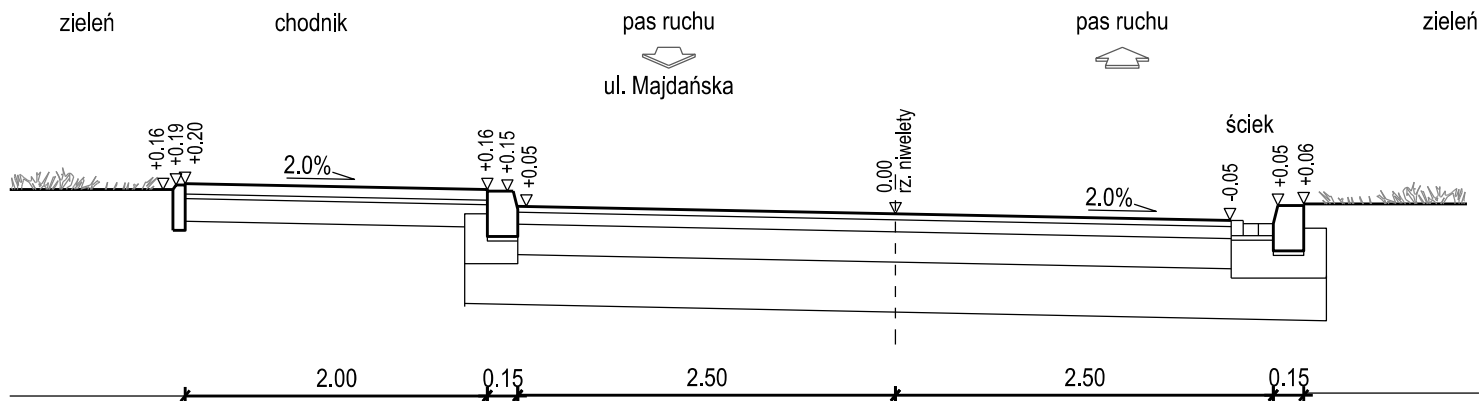


Przekrój 4 Ul. Majdańska - odcinek boczny (strona lewa) pik. 0+404.63



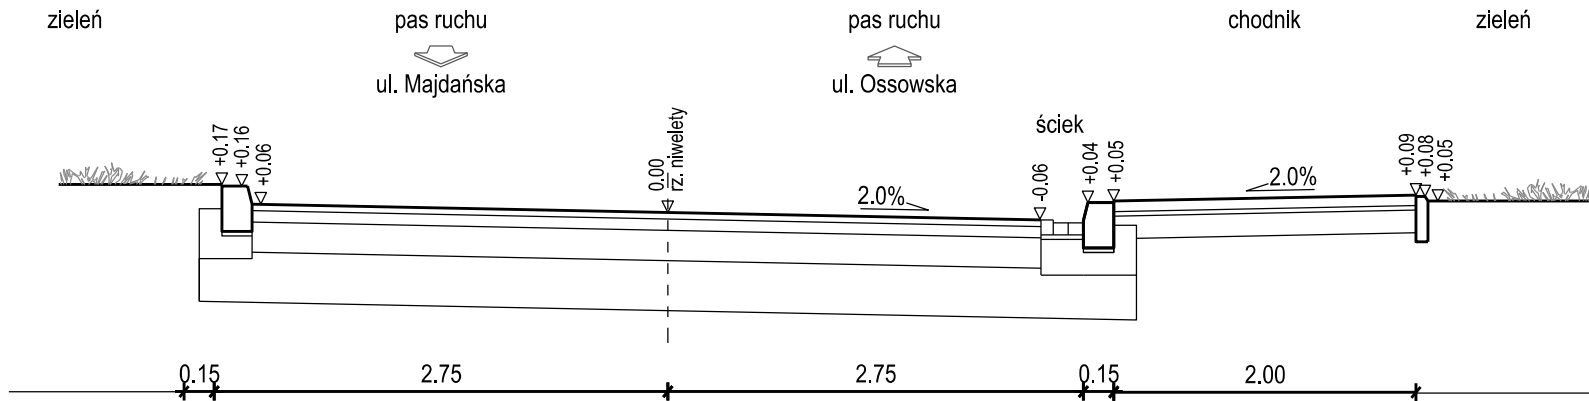

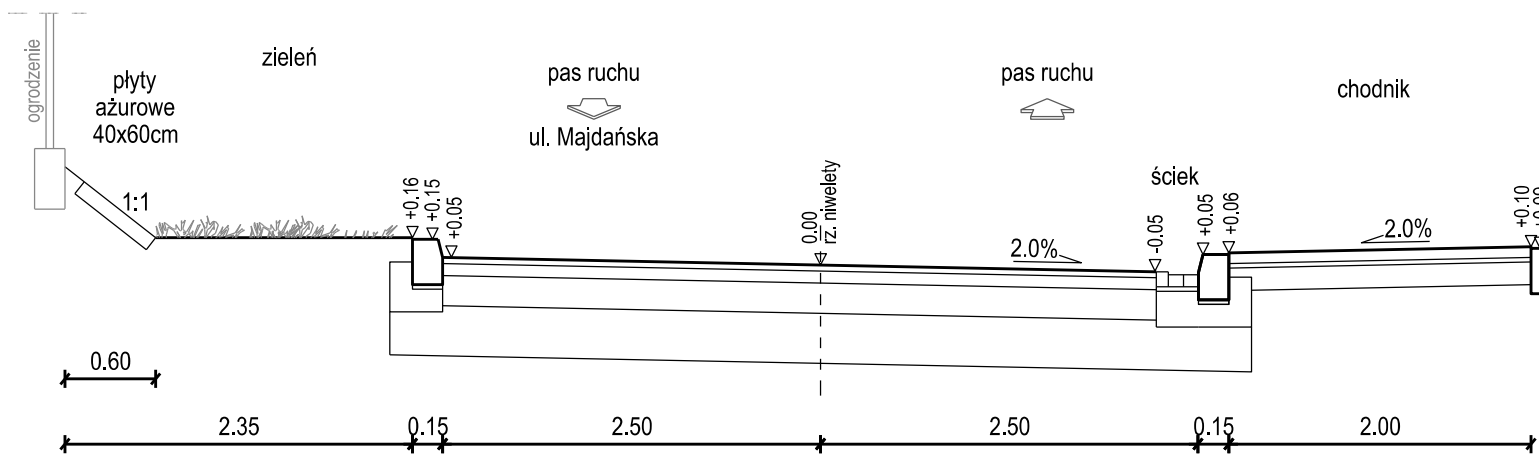Przekrój 2 Ul. Majdańska - odcinek boczny pik. 0+265.06

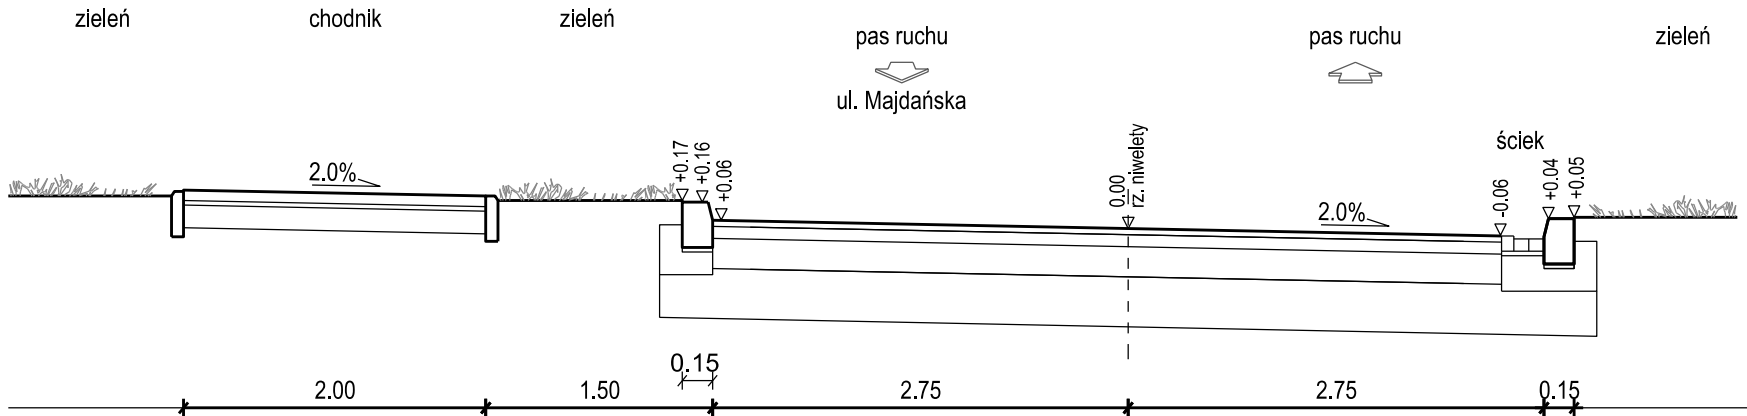

Przekrój 3 Ul. Majdańska - odcinek boczny (strona prawa) pik. 0+404.40



Uwaga: Lokalizacja ścieku wg planu sytuacyjnego

JEDNOSTKA PROJEKTOWA	<div></div> <div>PAWEŁ BARAN Al. Marsz. J. Piłsudskiego 115E/512, 05-270 Marki</div>		
INWESTOR	<div></div> <div>BURMISTRZ MIASTA KOBYŁKA Ul. Wołomińska 1, 05-230 Kobyłka</div>		
NAZWA ZAMIERZENIA BUDOWLANEGO			
BUDOWA UL. MAJDAŃSKIEJ W KOBYŁCE ODC. UL. NADARZYN - UL. TUROWSKA			
NAZWA RYSUNKU	PRZEKROJE NORMALNE - ODCINKI BOCZNE		
FAZA PROJEKTU	PROJEKT TECHNICZNY (WYKONAWCZY)		
FUNKCJA	IMIE I NAZWISKO SPECJALNOŚĆ I NUMER UPRAWNIENI BUDOWLANÝCH	PODPIS DATA	
PROJEKTANT	mgr inż. ANDRZEJ JACZEWSKI Uprawnienia budowlane do projektowania bez ograniczeń w specjalności drogowej nr MAZ/0005/POOD/10	06.2023	
SPRAWDZAJĄCY	mgr inż. BARTŁOMIEJ MAŁETKA Uprawnienia budowlane do projektowania bez ograniczeń w specjalności drogowej nr MAZ/0404/POOD/10	06.2023	
KIEROWNIK PROJEKTU	inż. PAWEŁ BARAN	06.2023	
SKALA 1:50	STADIUM PROJ. BUD.	REWIZJA --	NR RYS. D3 ARKUSZ 2