




Korona	Odległość:			-4.75		-2.75		0.00		2.75		5.50
	Rzędne:			93.67		93.63		93.47		93.42		93.37
Koryto	Rzędne:			92.88		92.88		92.82		92.77		92.77
Teren	Rzędne:			93.60		93.54		93.52		93.38		93.38

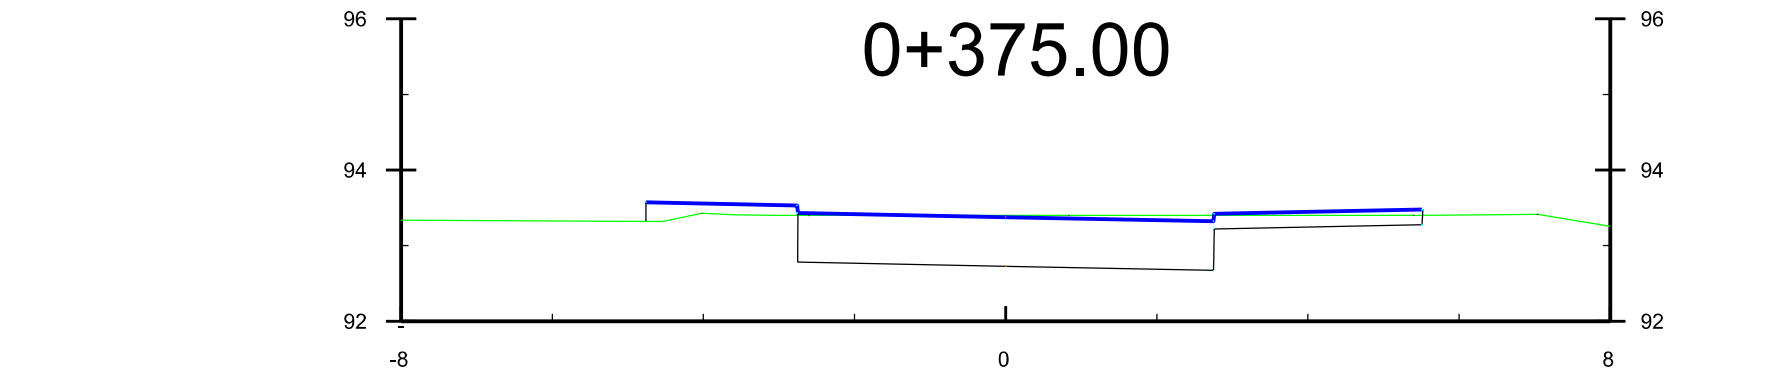


Korona	Odległość:			-4.75		-2.75		0.00		2.75		5.50
	Rzędne:			93.57		93.53		93.38		93.32		93.48
Koryto	Rzędne:			92.78		92.78		92.73		92.67		92.67
Teren	Rzędne:			93.43		93.40		93.40		93.40		93.41

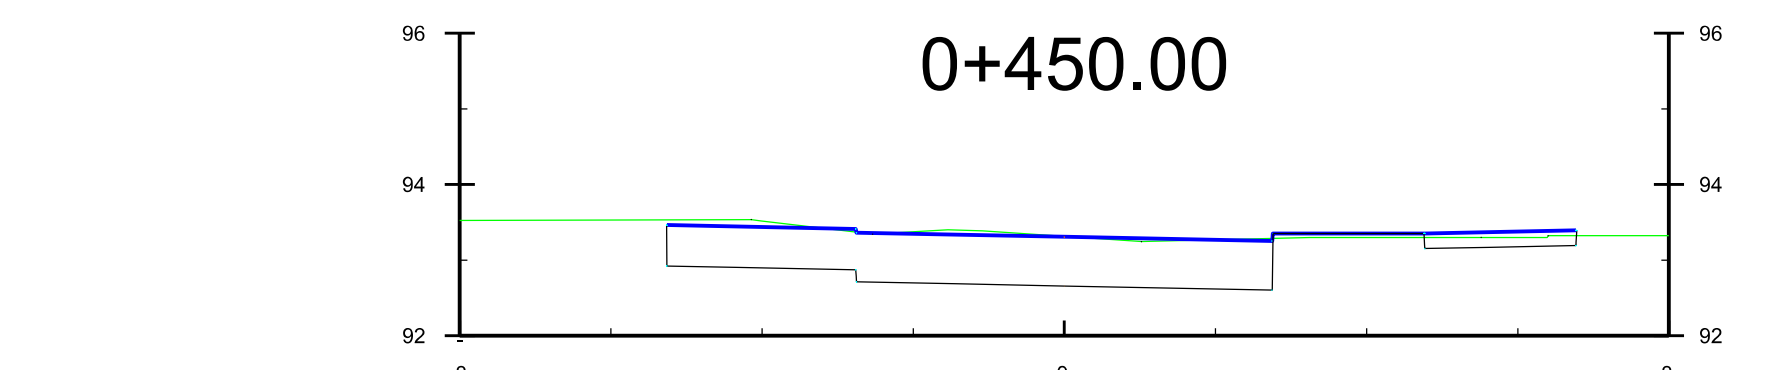


Korona	Odległość:			-5.25		-2.75		0.00		2.75		4.76		6.77
	Rzędne:			93.46		93.41		93.31		93.25		93.35		93.39
Koryto	Rzędne:			92.66		92.66		92.66		92.60		92.60		92.60
Teren	Rzędne:			93.54		93.34		93.24		93.30		93.32		93.32

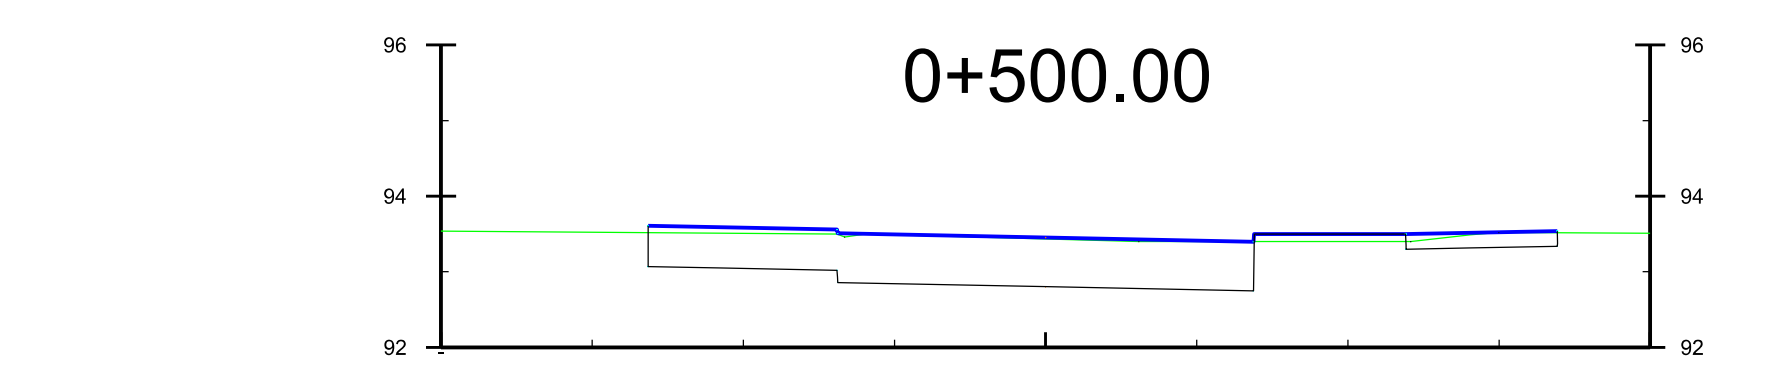


Korona	Odległość:			-5.25		-2.75		0.00		2.75		4.76		6.77
	Rzędne:			93.61		93.56		93.45		93.40		93.50		93.54
Koryto	Rzędne:			92.86		92.86		92.80		92.75		92.75		92.75
Teren	Rzędne:			93.46		93.46		93.40		93.40		93.52		93.52

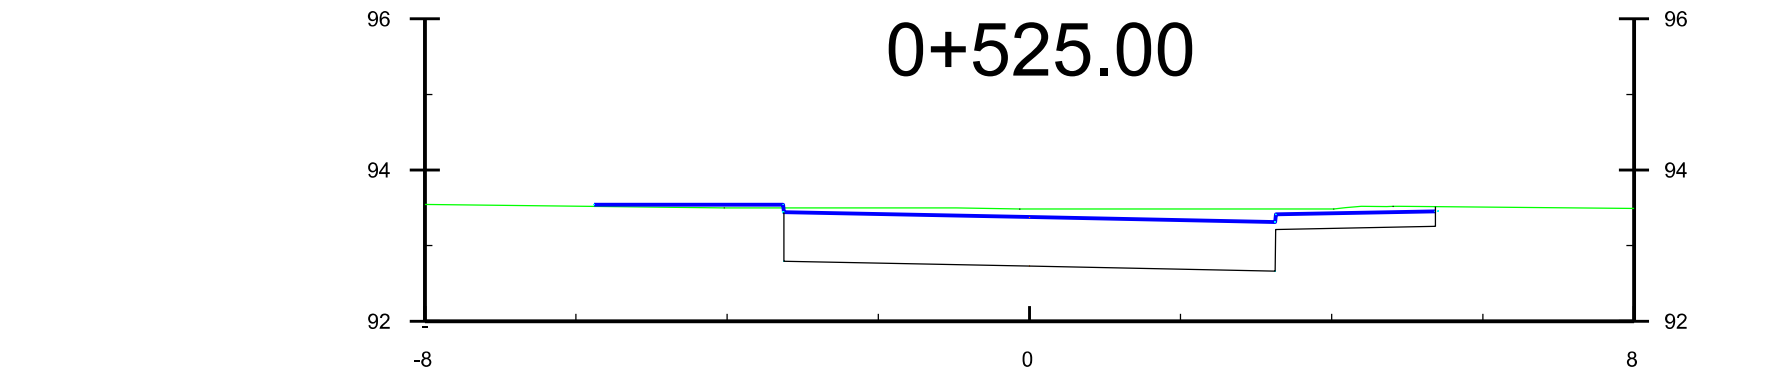


Korona	Odległość:			-5.75		-3.25		0.00		3.25		5.40
	Rzędne:			93.54		93.54		93.35		93.31		93.46
Koryto	Rzędne:			92.79		92.79		92.73		92.66		92.66
Teren	Rzędne:			93.50		93.48		93.48		93.49		93.52

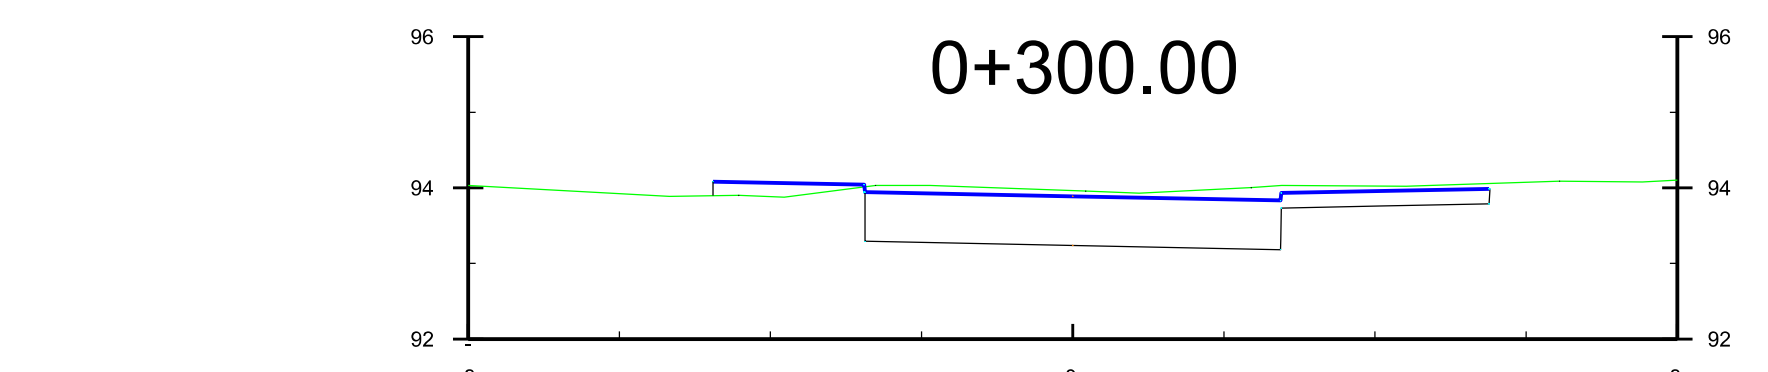


Korona	Odległość:			-4.75		-2.75		0.00		2.75		5.50
	Rzędne:			94.08		94.04		93.89		93.83		93.99
Koryto	Rzędne:			93.29		93.29		93.24		93.18		93.18
Teren	Rzędne:			93.90		94.03		93.96		94.00		94.09

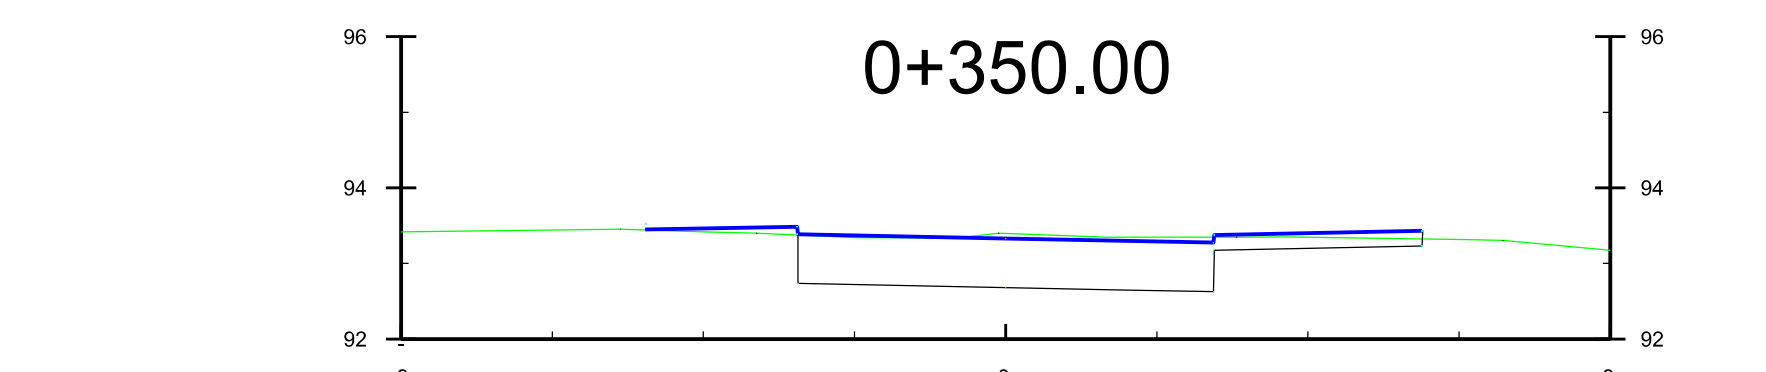


Korona	Odległość:			-4.75		-2.75		0.00		2.75		5.50
	Rzędne:			93.53		93.49		93.33		93.28		93.43
Koryto	Rzędne:			92.74		92.74		92.68		92.63		92.63
Teren	Rzędne:			93.45		93.40		93.40		93.35		93.30

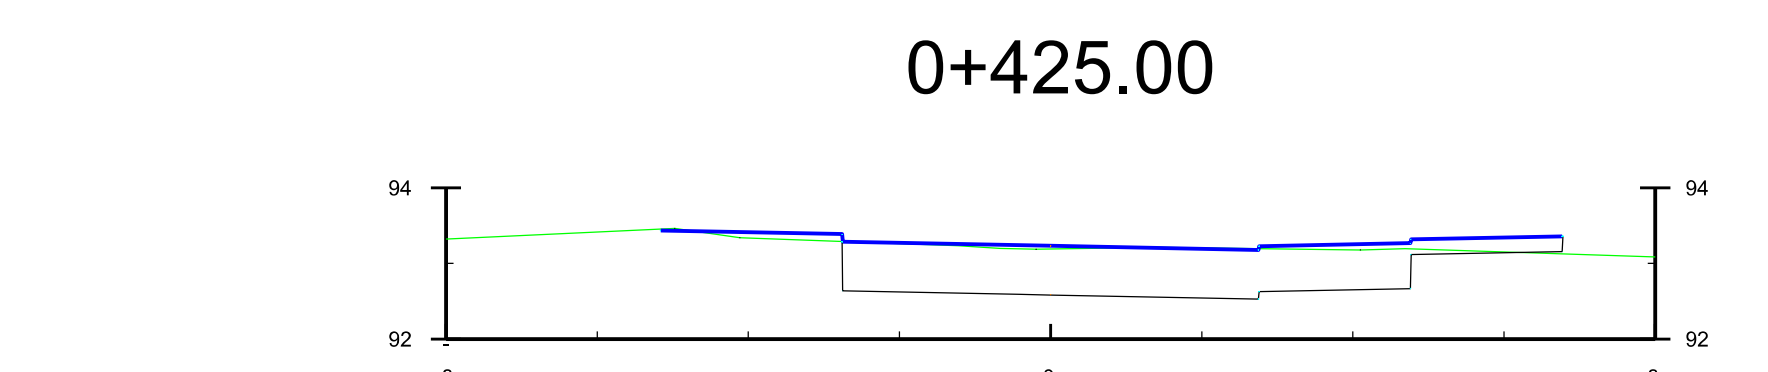

Korona	Odległość:			-5.16		-2.75		0.00		2.75		4.76		6.77
	Rzędne:			93.44		93.39		93.23		93.18		93.27		93.36
Koryto	Rzędne:			92.64		92.64		92.53		92.53		92.53		92.53
Teren	Rzędne:			93.46		93.34		93.19		93.18		93.18		93.18

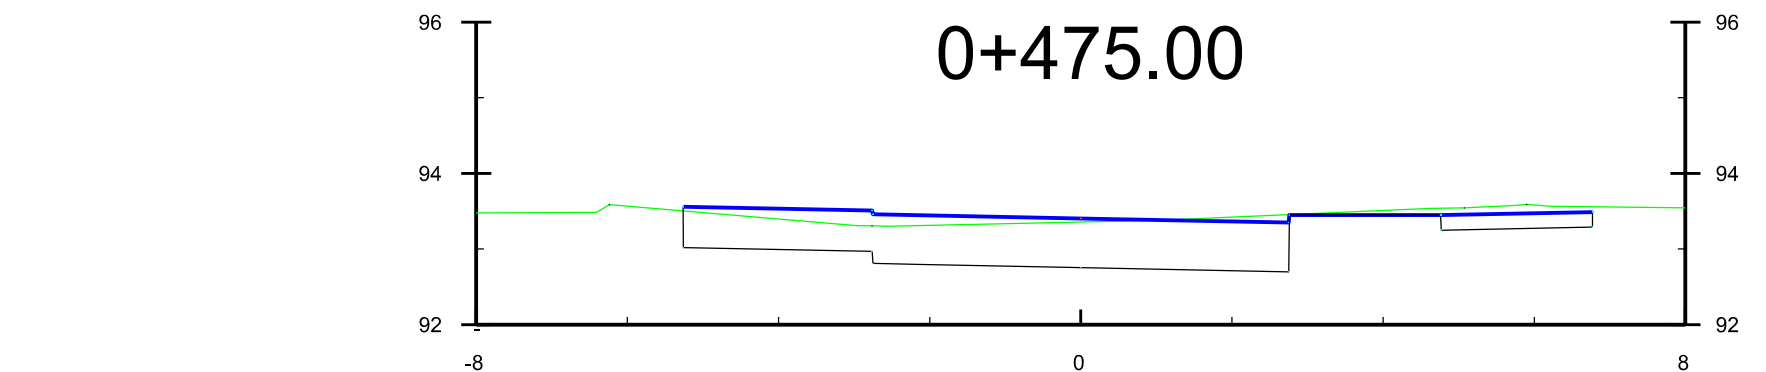

Korona	Odległość:			-5.25		-2.75		0.00		2.75		4.76		6.77
	Rzędne:			93.56		93.51		93.40		93.35		93.45		93.49
Koryto	Rzędne:			92.81		92.81		92.75		92.70		92.75		92.75
Teren	Rzędne:			93.59		93.51		93.38		93.54		93.59		93.59

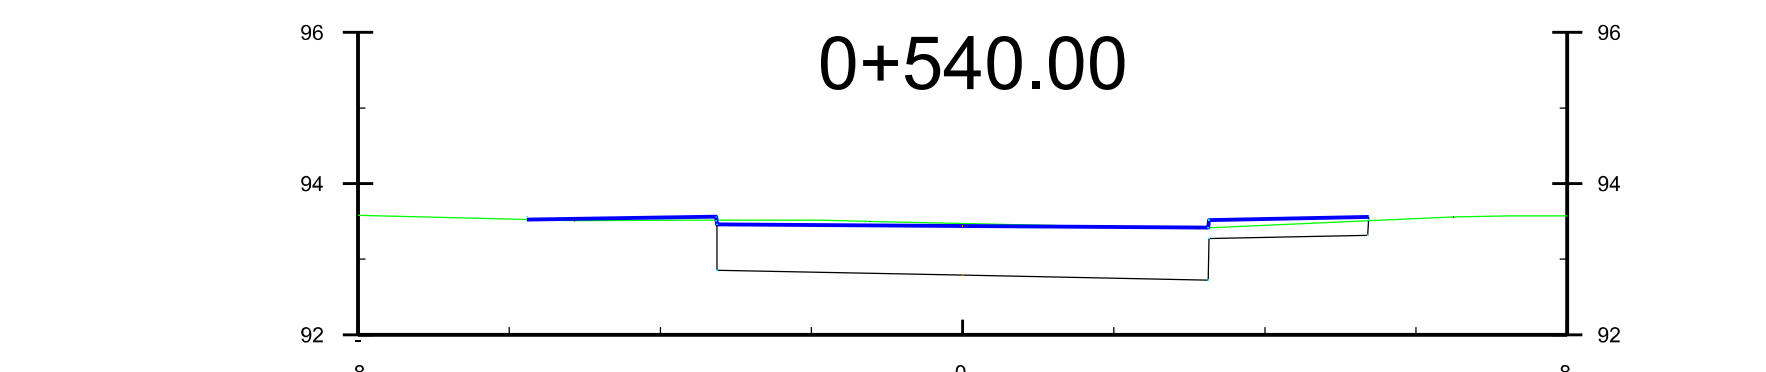

Korona	Odległość:			-5.75		-3.25		0.00		3.25		5.40
	Rzędne:			93.51		93.45		93.44		93.42		93.56
Koryto	Rzędne:			92.85		92.85		92.79		92.72		92.72
Teren	Rzędne:			93.51		93.52		93.50		93.41		93.56

JEDNOSTKA PROJEKTOWA		KamPaS		PAWEŁ BARAN	
INWESTOR		BURMISTRZ MIASTA KOBYŁKA		UL. WOŁOŃSKA 1, 05-230 Kobyłka	
NAZWA ZAMIERZENIA BUDOWLANEGO		BUDOWA UL. MAJDAŃSKIEJ W KOBYŁCE		ODC. UL. NADARZYŃ - UL. TUROWSKA	
NAZWA RYSUNKU		PRZEKROJE POPRZECZNE - CIĄG GŁÓWNY			
FUNKCJA		PROJEKT TECHNICZNY (WYKONAWCZY)			
PROJEKTANT		mgr inż. ANDRZEJ JACZEWSKI		06.2023	
SPRAWDZAJĄCY		mgr inż. BARTŁOMIEJ MAŁETKA		06.2023	
SKALA		1:100/1:500		2	