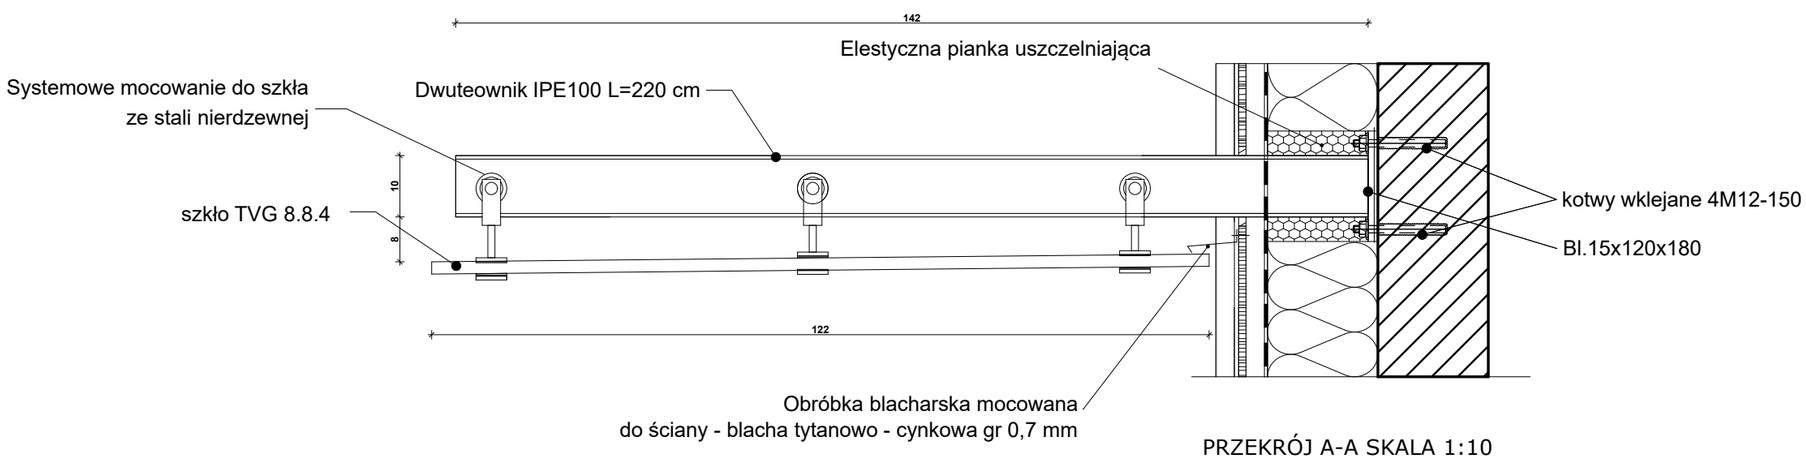

PRZEKRÓJ A-A SKALA 1:10

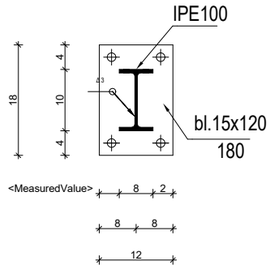

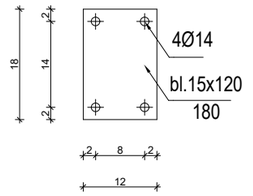

RZUT SKALA 1:20

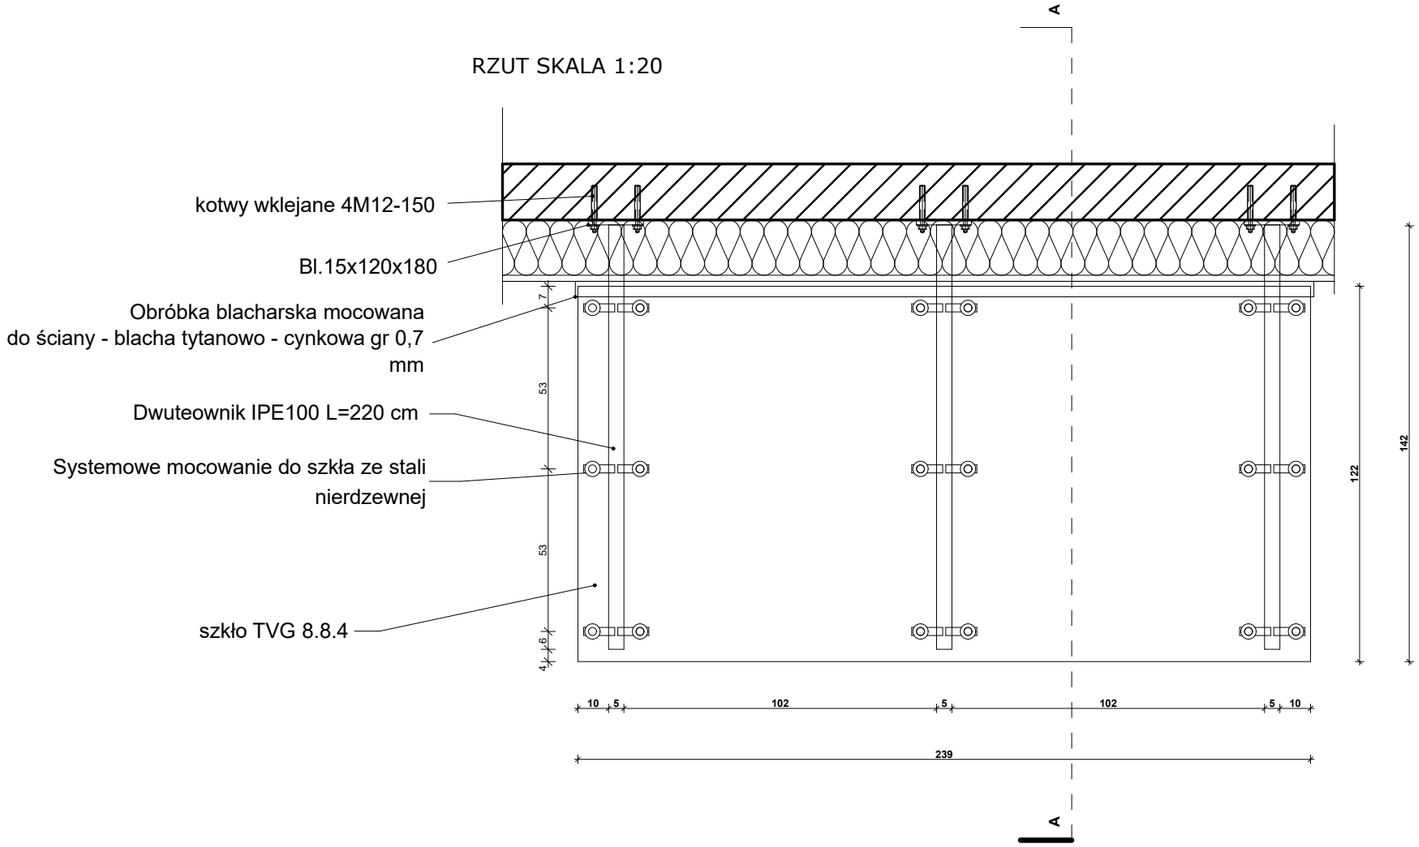

ARTOP PRACOWNIA PROJEKTOWA
ul.Zuzanny 13/1, 71-032 Szczecin
artop@artop.szczecin.pl

TYTUŁ RYSUNKU	ZADASZENIE NAD WEJŚCIEM
TEMAT	Budowa świetlicy wiejskiej wraz zagospodarowaniem terenu i niezbędna infrastukturą techniczną

PROJEKTOWAŁ	PODPIS	Data
mgr inż. arch. Iwona Kaczyńska 56/Sz/2000 specj. architektoniczna		III.2023
SPRAWDZIŁ		Skala 1:20
mgr inż. arch. Tomasz Sobiecki 31/ZPOI/OKK/2017 specj. architektoniczna		Nr rys. 11