


Elewacja południowa

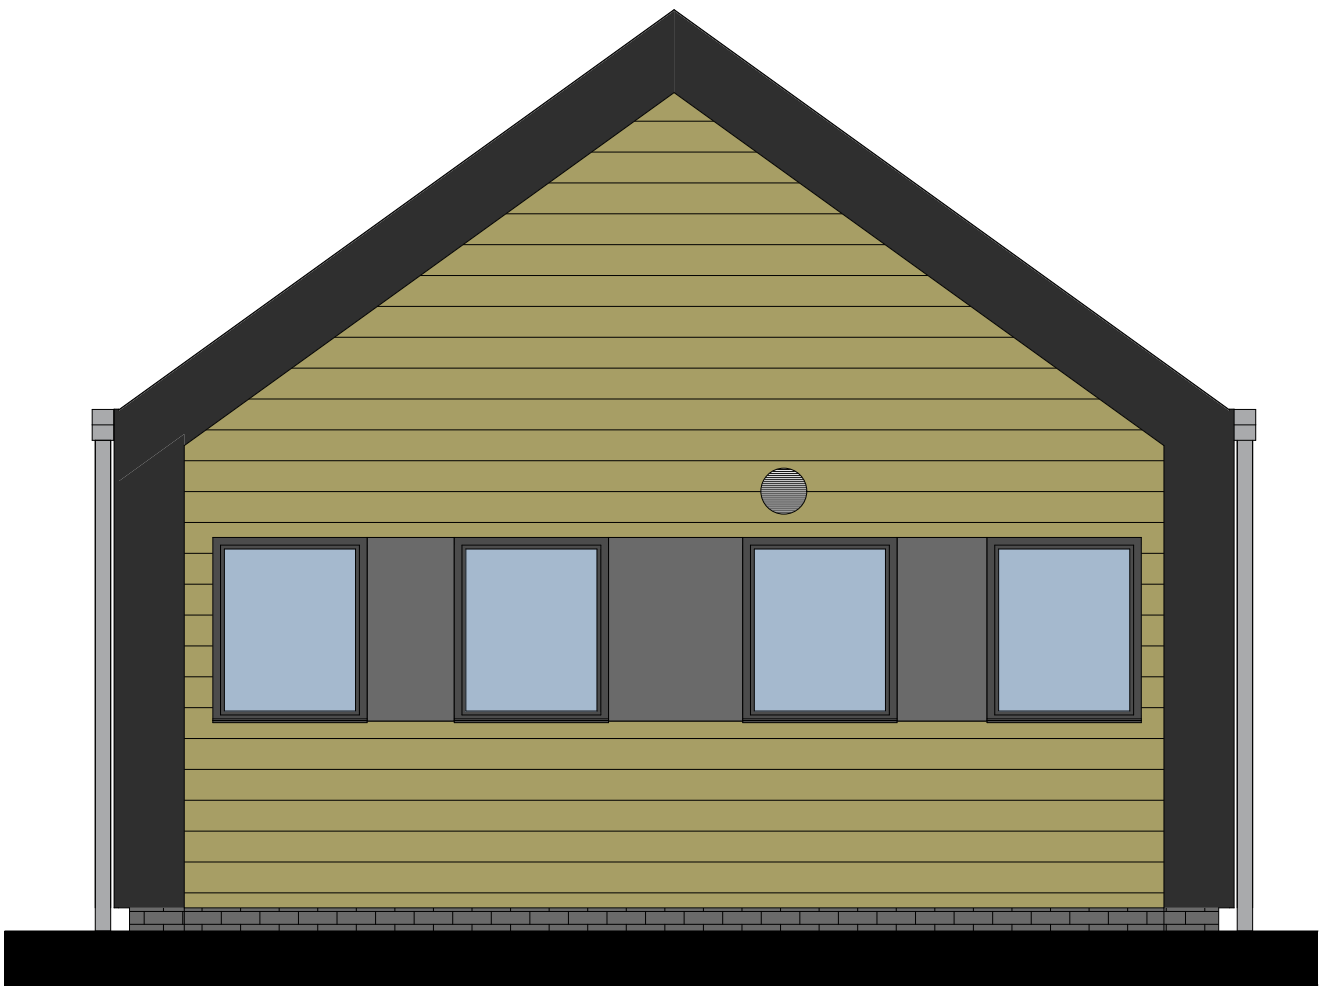

Elewacja północna

- TYNK DREWNOPODOBNY
- TYNK GRAFITOWY
- BLACHA NA RĄBEK STOJĄCY BIAŁA
- BLACHA NA RĄBEK STOJĄCY BIAŁA
- OKŁADZINA KLINKIEROWA GRAFITOWA

ARTOP PRACOWNIA PROJEKTOWA ul.Zuzanny 13/1, 71-032 Szczecin artop@artop.szczecin.pl		
TYTUŁ RYSUNKU	Elewacja południowa i północna	
TEMAT	Budowa świetlicy wiejskiej wraz z zagospodarowaniem terenu i niezbędną infrastrukturą techniczną	
PROJEKTOWAŁ mgr inż. arch. Iwona Kaczyńska 56/Sz/2000 specj. architektoniczna	PODPIS	Data III.2023
SPRAWDZIŁ mgr inż. arch. Tomasz Sobiecki 31/ZPOI/OKK/2017 specj. architektoniczna		Skala 1:50
		Nr rys. 8