


# POMPOWNIĄ ŚCIEKÓW

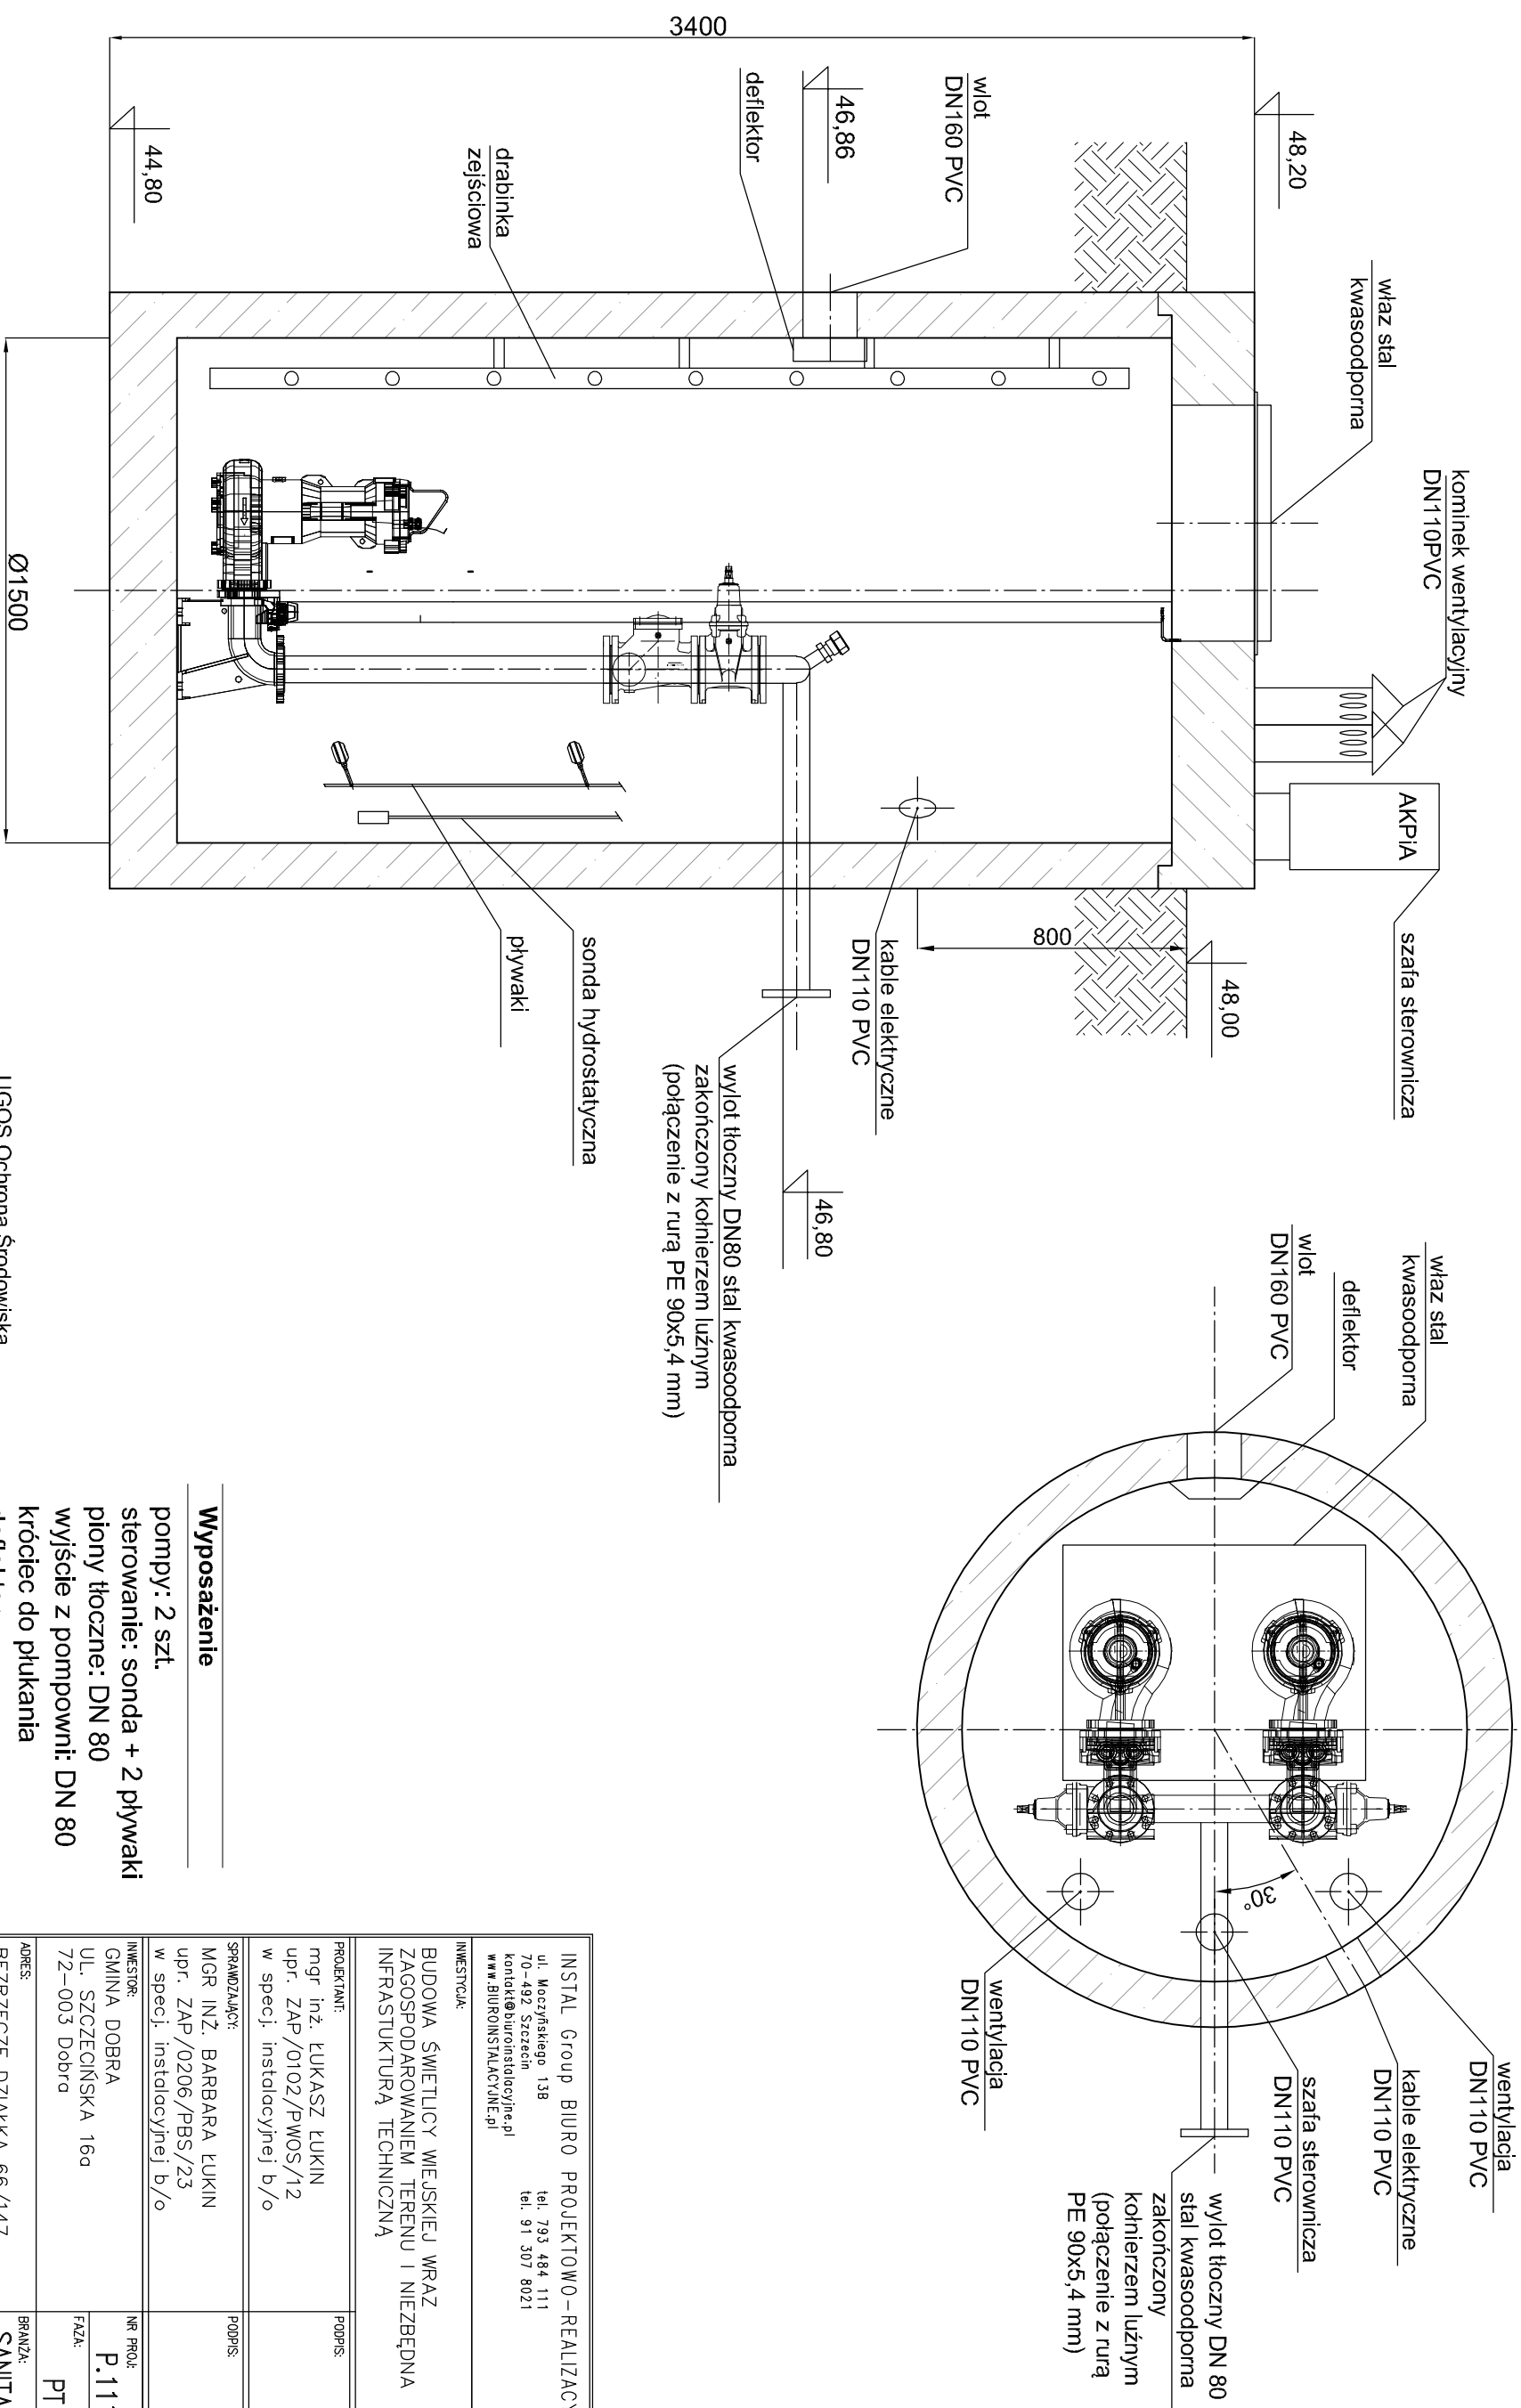

UGOS Ochrona Środowiska  
Sp. z o.o. Sp.k  
tel: 22 643 90 70  
fax: 22 643 90 71  
e-mail: [biuro@ugos.com.pl](mailto:biuro@ugos.com.pl)

## Wposażenie

pompy: 2 szt.  
 sterowanie: sonda + 2 pływaki  
 pionowy tłoczny: DN 80  
 wyjście z pompowni: DN 80  
 króciec do płukania  
 deflektor  
 drabinka  
 właz stal kwasoodporna  
 zbiornik: beton C 35/45

INSTAL. Group BIURO PROJEKTOWO-REALIZACYJNE	
ul. Moczyńskiego 138 70-492, Szczecin kontakt@biuroinstalacyjny.net.pl www.BIUROINSTALACYJNE.pl	
tel. 793 484 111 tel. 91 307 8021	
INWESTYCJA:	
BUDOWA ŚWIETLICY WIEJSKIEJ WRAZ ZAGOSPODAROWANIEM TERENU I NIEZBEDNĄ INFRASTRUKTURĄ TECHNICZNĄ	
PROJEKTANT:	PODPIS:
mgr inż. LUKASZ LUKIN upr. ZAP/0102/PWOS/12 w specj. instalacyjnej b/o	
SPRZĄDZAJĄCY:	PODPIS:
MGR INŻ. BARBARA LUKIN upr. ZAP/0206/PBS/23 w specj. instalacyjnej b/o	
INWESTOR:	INR. PROT.
GINIA DOBRA UL. SZCZECIŃSKA 16a 72-003 Dobra	P.1118
	FAZA:
	PT
ADRES:	BRANŻA:
BEZRZECZE DZIAŁKA 66/147, 66/145, 66/144 OBRĘB BEZRZECZE 1	SANITARNA
RYSUJEK:	DATA:
	05.2025
	SKALA:
	1:20
SCHEMAT POMPOWNI ŚCIEKÓW	
INR. RYS:	
S-07	
PRAWA AUTORSKIE ZASTRZEŻENIE: Projekt ten chroniony jest prawem zgodnie z Ustawą o Prawie Autorskim bez zrzeczo, autorem jest niezadowolone i podległe kurze.	