

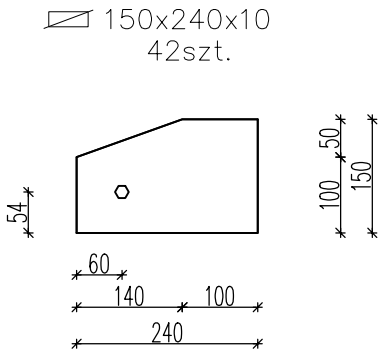


KOTWIENIE SŁUPÓW S1.1-S1.7 .
PRZEKRÓJ A-A
SKALA 1:10

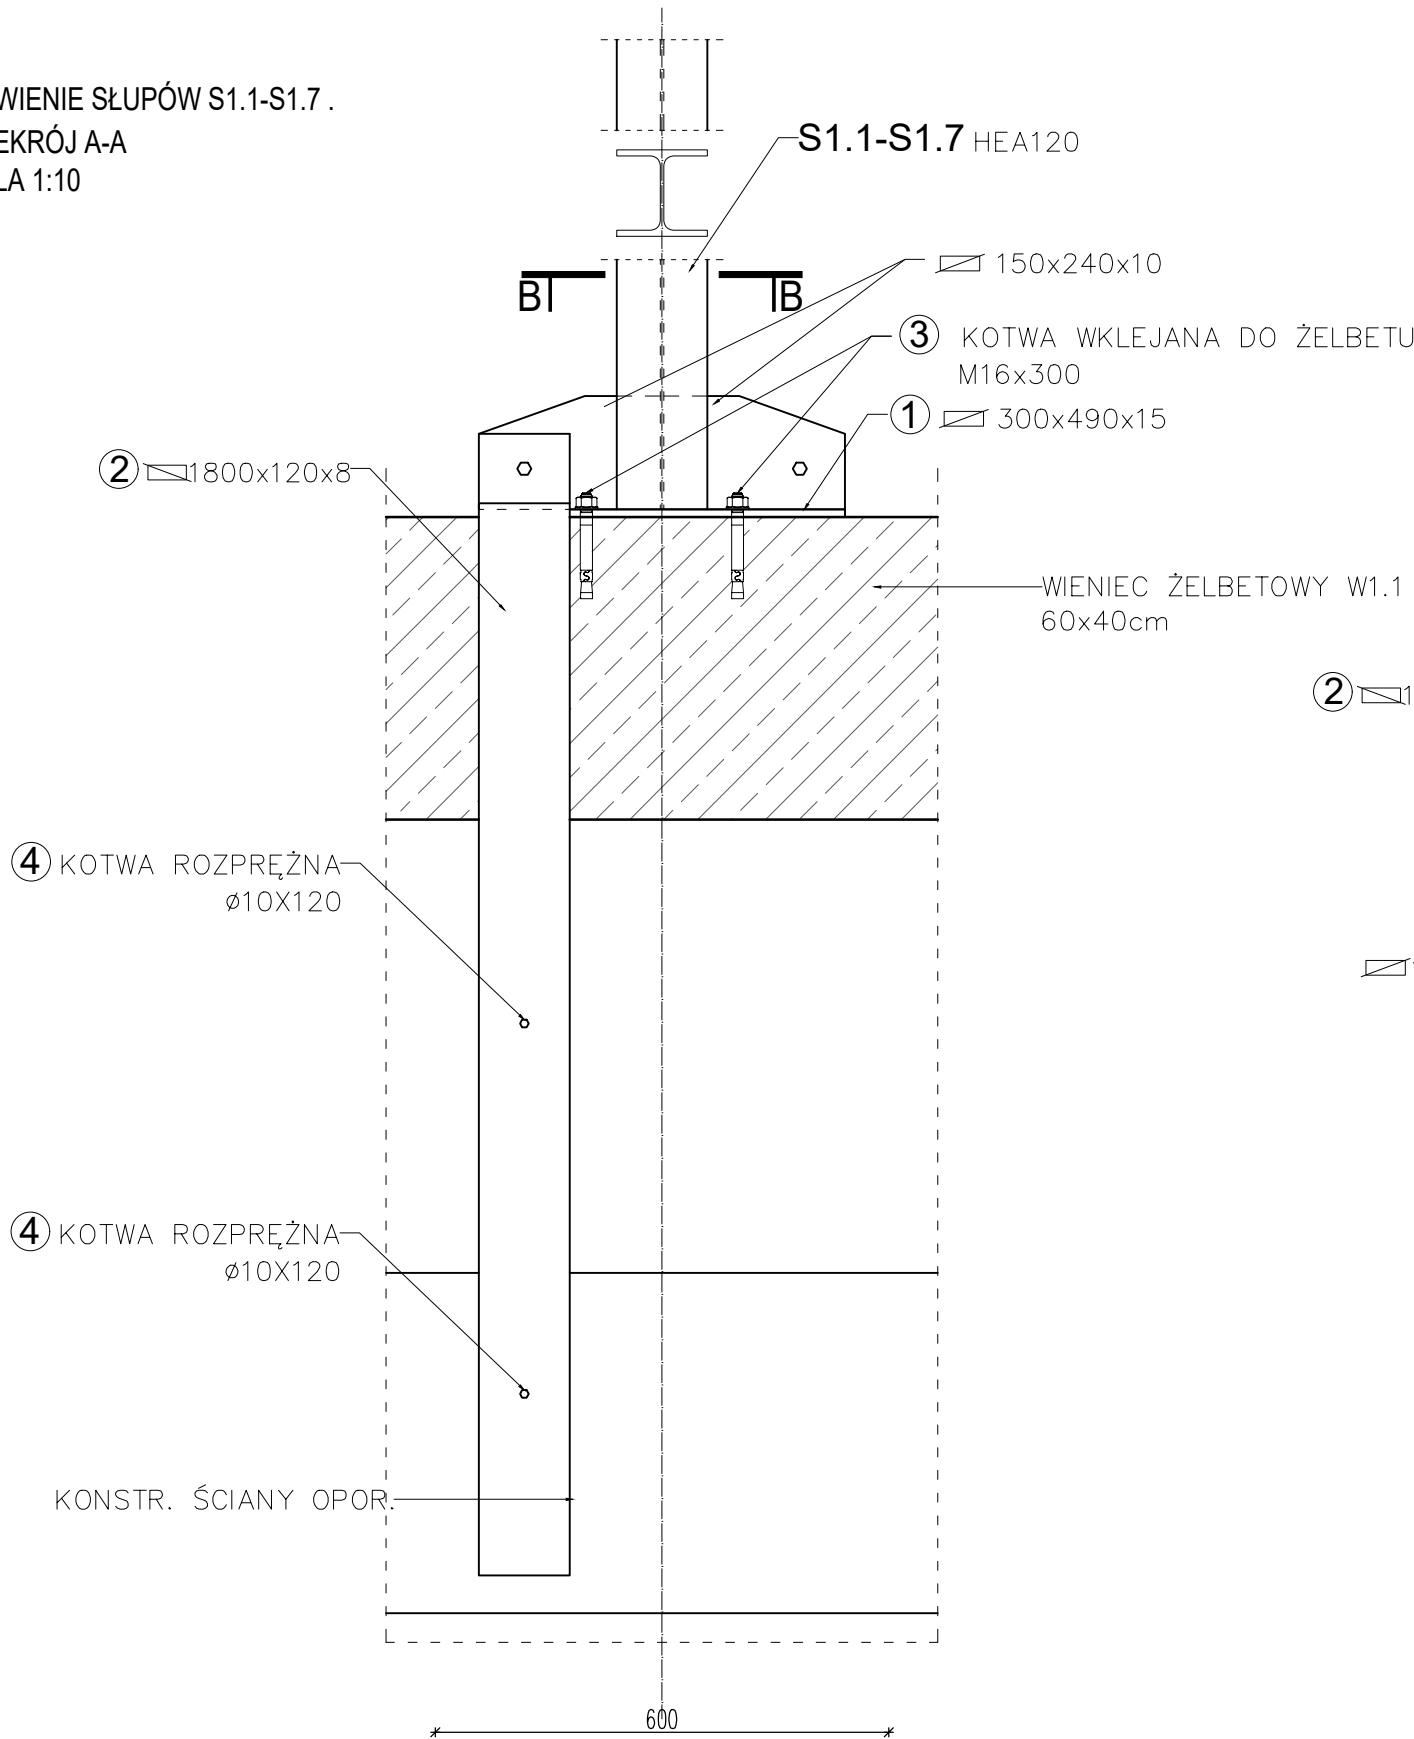

PRZEKRÓJ B-B
SKALA 1:10

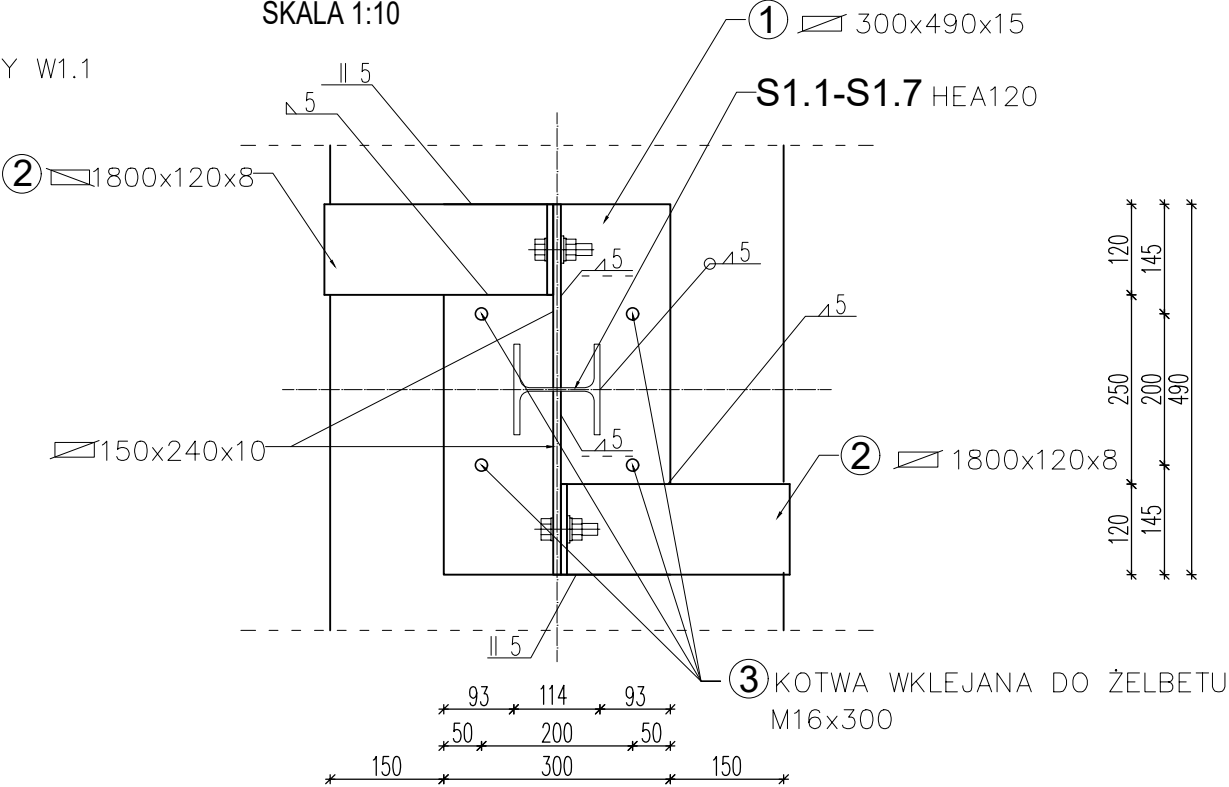

UWAGA!
Mocowanie słupów do konstrukcji ściany oporowej za pośrednictwem łaz
stalowych zrealizować w dwóch górnych warstwach bloków betonowych

Nr	Opis elementu	Ilość w 1 el. [szt.]	Ilość łącznie [szt.]	Długość [mm]	Masa [kg/m3]	Masa el. [kg]	Masa łącznie	Dodatkowe uwagi
1	150x240x10	1	42	240	7850	2,55	107,15	Stal gatunku S275. Element ocynkować ogniowo

TEMAT: PROJEKT ZADASZONEGO BOKSU O POW. MAX. 600m2
WRAZ WYMIANĄ POSADZKI NA TERENIE ZGO W PUKININIE

TYTUŁ: KOTWIENIE SŁUPÓW S1.1-S1.7 . PRZEKROJE

ADRES: Pukinin 140, 96–200 Rawa Mazowiecka

BRANŻA: KONSTRUKCJA

SKALA: 1:10

PROJEKTANT:
mgr inż. Stanisław Keller
uprawnienia konstrukcyjno – budowlane
nr ewid. 40/94/WŁ., 229/83/WML,
uprawnienia architektoniczne
nr ewid. 5897/16/U/C

DATA:
IX.2024
NR RYSUNKU:

OPRACOWANIE:
mgr inż. Joanna Urbaniak

K11