




SŁUP S1.1 HEA120, 3szt.  
SKALA 1:25

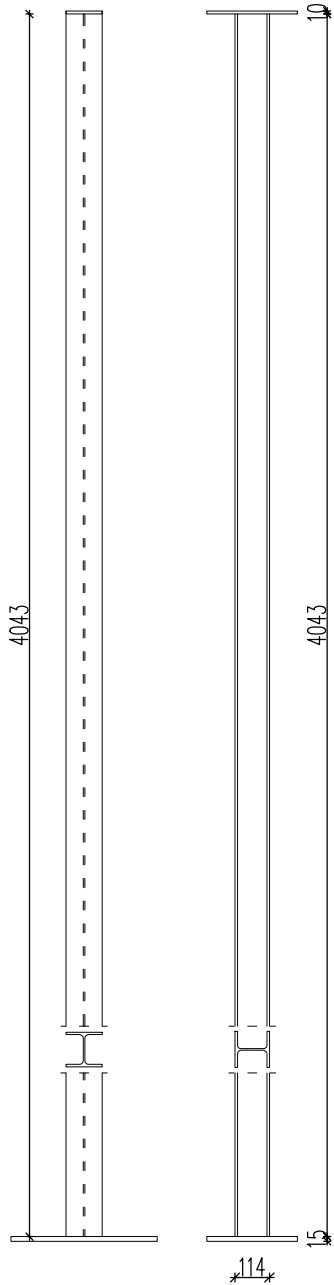


SŁUP S1.2 HEA120, 3szt.  
SKALA 1:25

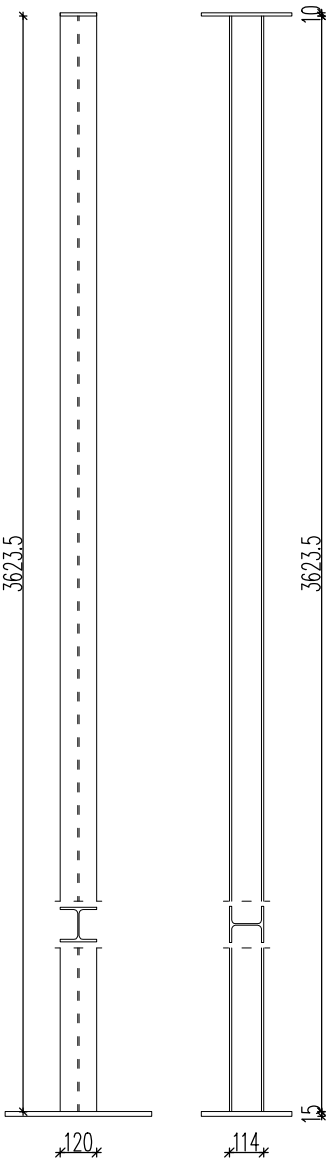


SŁUP S1.3 HEA120, 3szt.  
SKALA 1:25

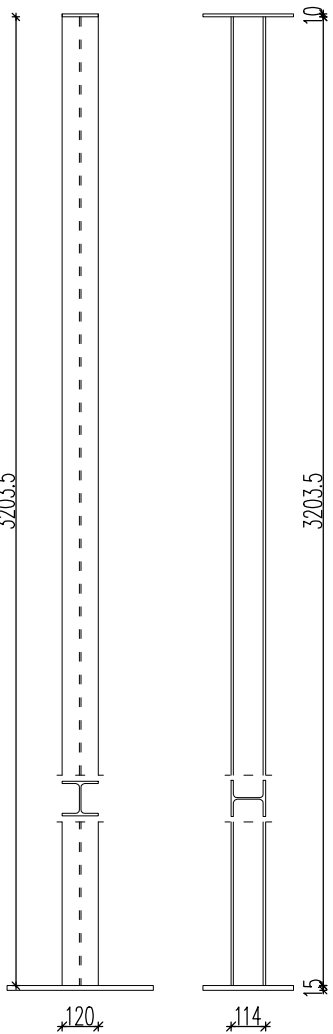


SŁUP S1.4 HEA120, 3szt.  
SKALA 1:25

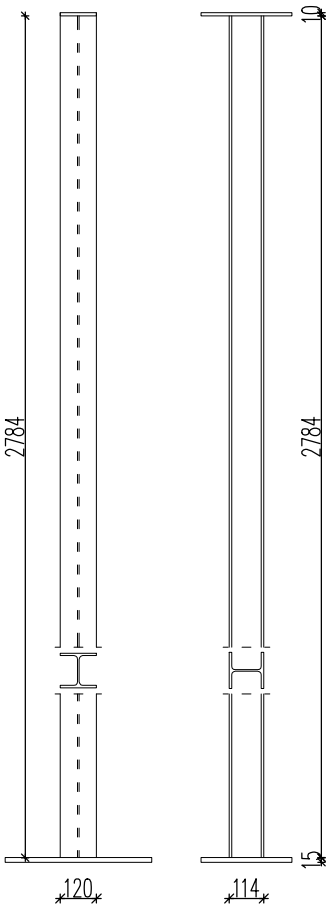


SŁUP S1.5 HEA120, 3szt.  
SKALA 1:25

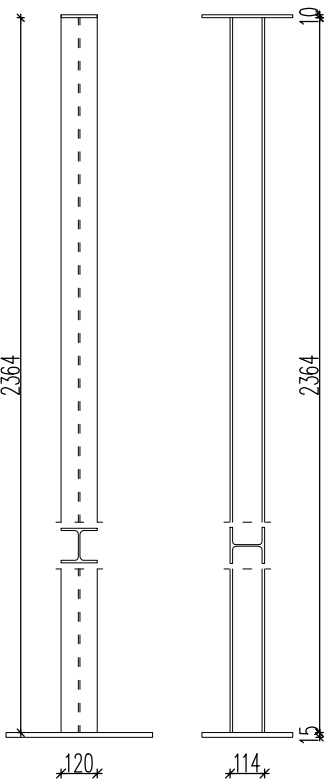


SŁUP S1.6 HEA120, 3szt.  
SKALA 1:25

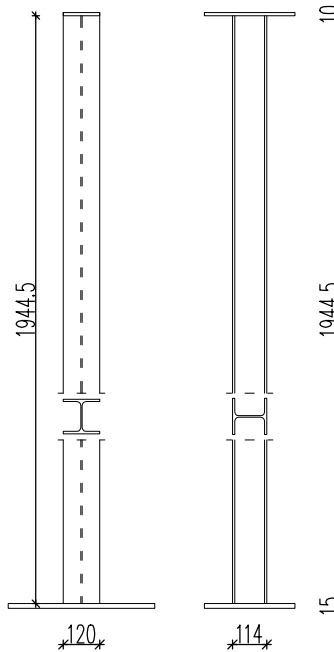

SŁUP S1.7 HEA120, 3szt.  
SKALA 1:25

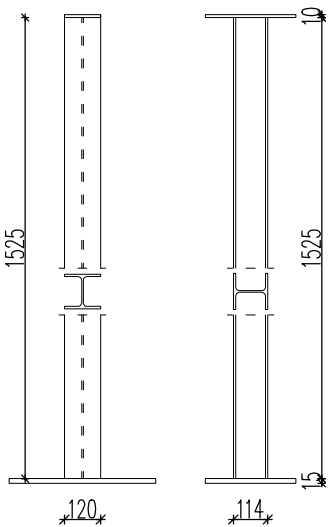

SŁUP S1.8 HEA120, 9szt.  
SKALA 1:25

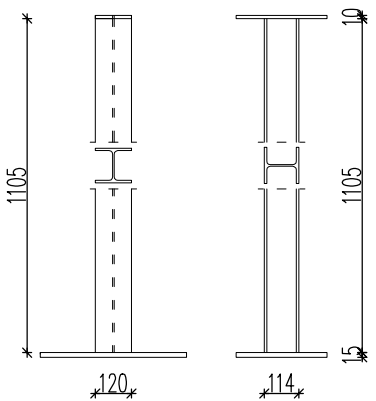

Nr	Opis elementu	Ilość w 1 el.	Ilość łącznie	Długość	Masa	Masa el.	Masa łącznie	Dodatkowe uwagi
		[szt.]	[szt]	[mm]	[kg/m]	[kg]		
S1.1	HEA120	1	3	4043	19,9	80,46	241,37	Stal gatunku S275. Element ocynkować ogniowo
S1.2	HEA120	1	3	3624	19,9	72,12	216,35	
S1.3	HEA120	1	3	3204	19,9	63,76	191,28	
S1.4	HEA120	1	3	2784	19,9	55,40	166,20	
S1.5	HEA120	1	3	2364	19,9	47,04	141,13	
S1.6	HEA120	1	3	1945	19,9	38,71	116,12	
S1.7	HEA120	1	3	1525	19,9	30,35	91,04	
S1.8	HEA120	1	9	1105	19,9	21,99	197,91	

TEMAT: PROJEKT ZADASZONEGO BOKSU O POW. MAX. 600m2 WRAZ WYMIANĄ POSADZKI NA TERENIE ZGO w PUKININIE	
TYTUŁ: ZESTAWIENIE SŁUPÓW S1.1-S1.8	
ADRES: Pukinin 140, 96–200 Rawa Mazowiecka	
BRANŻA: KONSTRUKCJA	SKALA: 1: 25/1:10
PROJEKTANT: mgr inż. Stanisław Keller uprawnienia konstrukcyjno – budowlane nr ewid. 40/94/WŁ, 229/83/WML, uprawnienia architektoniczne nr ewid. 5897/16/U/C	DATA: IX.2024
	NR RYSUNKU: K21
OPRACOWANIE: mgr inż. Joanna Urbaniak	