



SCHEMAT MOCOWANIA POSZYCIA  
Z BLACHY TRAPEZOWEJ  
SKALA 1:5

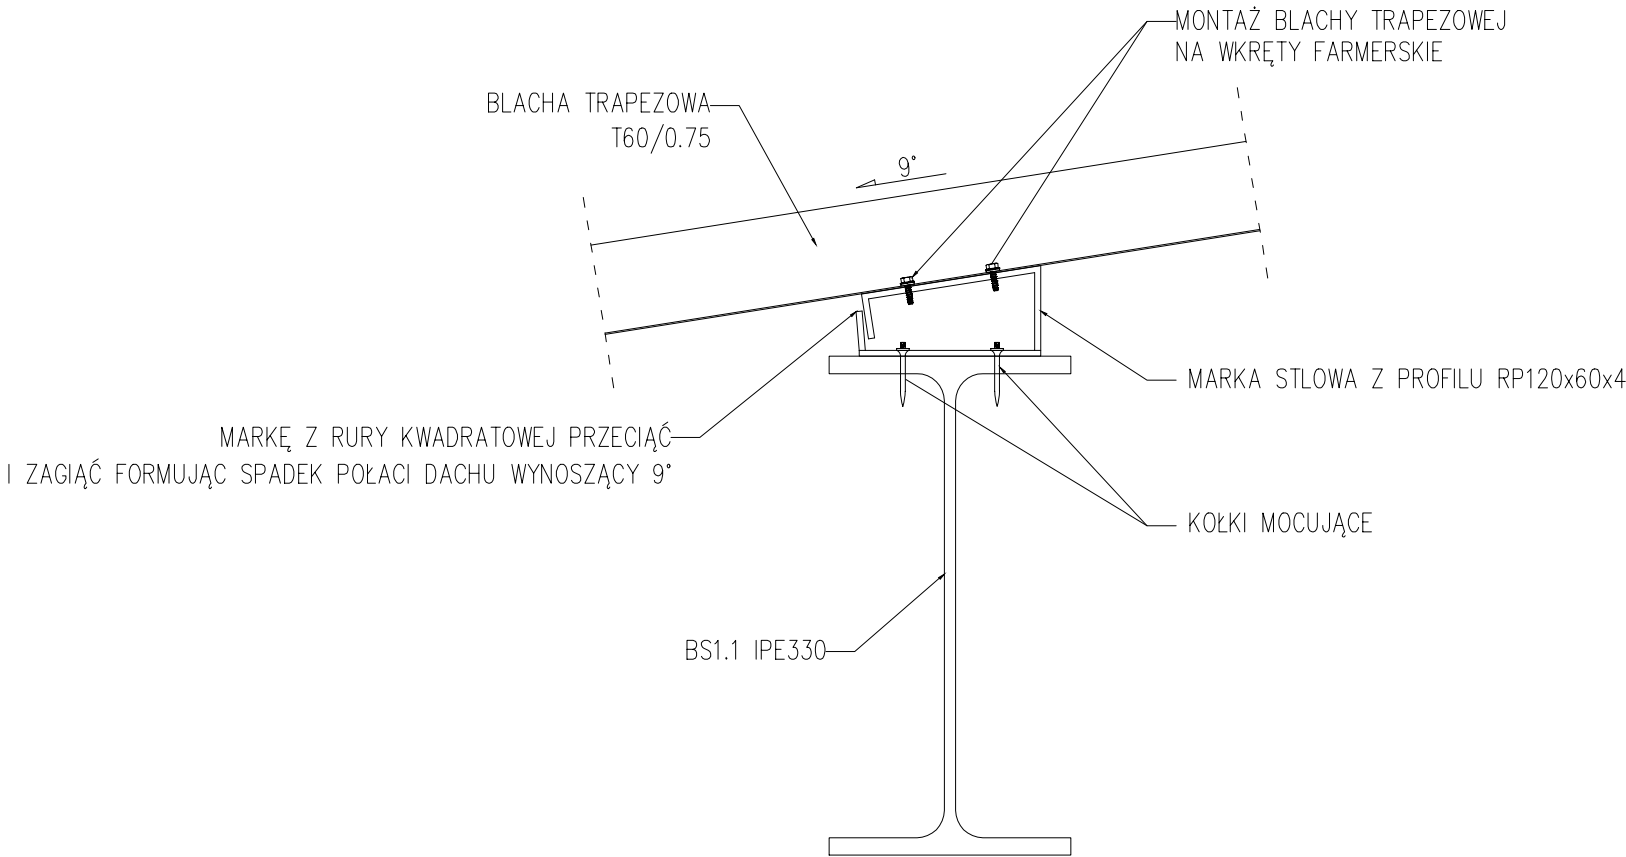

MARKA STALOWA Z PROFILU RP120x60x4  
DO MOCOWANIA POSZYCIA Z BLACHY TRAPEZOWEJ  
WIDOK Z GÓRY  
SKALA 1:5

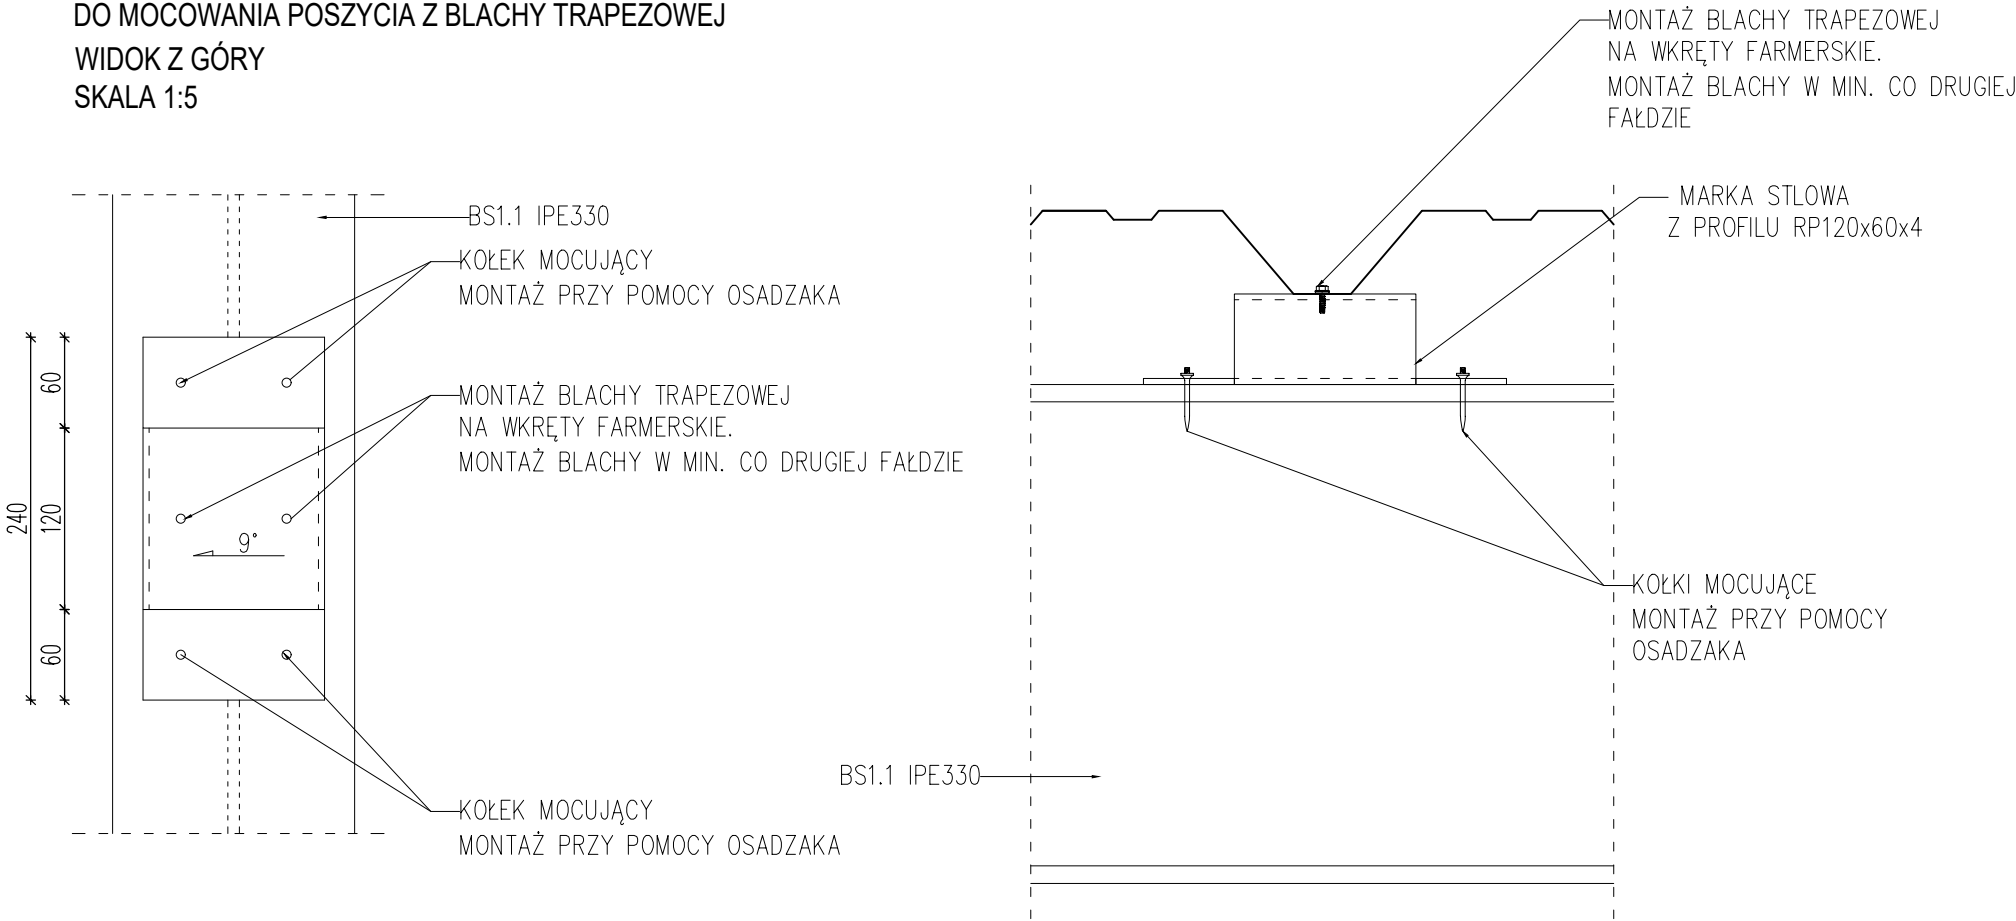

TEMAT: PROJEKT ZADASZONEGO BOKSU O POW. MAX. 600m2 WRAZ WYMIANĄ POSADZKI NA TERENIE ZGO w PUKININIE	
TYTUŁ: SCHEMAT MOCOWANIA POSZYCIA Z BLACHY TRAPEZOWEJ	
ADRES: Pukinin 140, 96–200 Rawa Mazowiecka	
BRANŻA: KONSTRUKCJA	SKALA: 1:5
PROJEKTANT: mgr inż. Stanisław Keller uprawnienia konstrukcyjno – budowlane nr ewid. 40/94/Wł., 229/83/WML, uprawnienia architektoniczne nr ewid. 5897/16/U/C	DATA: IX.2024
	NR RYSUNKU: K25
OPRACOWANIE: mgr inż. Joanna Urbaniak	