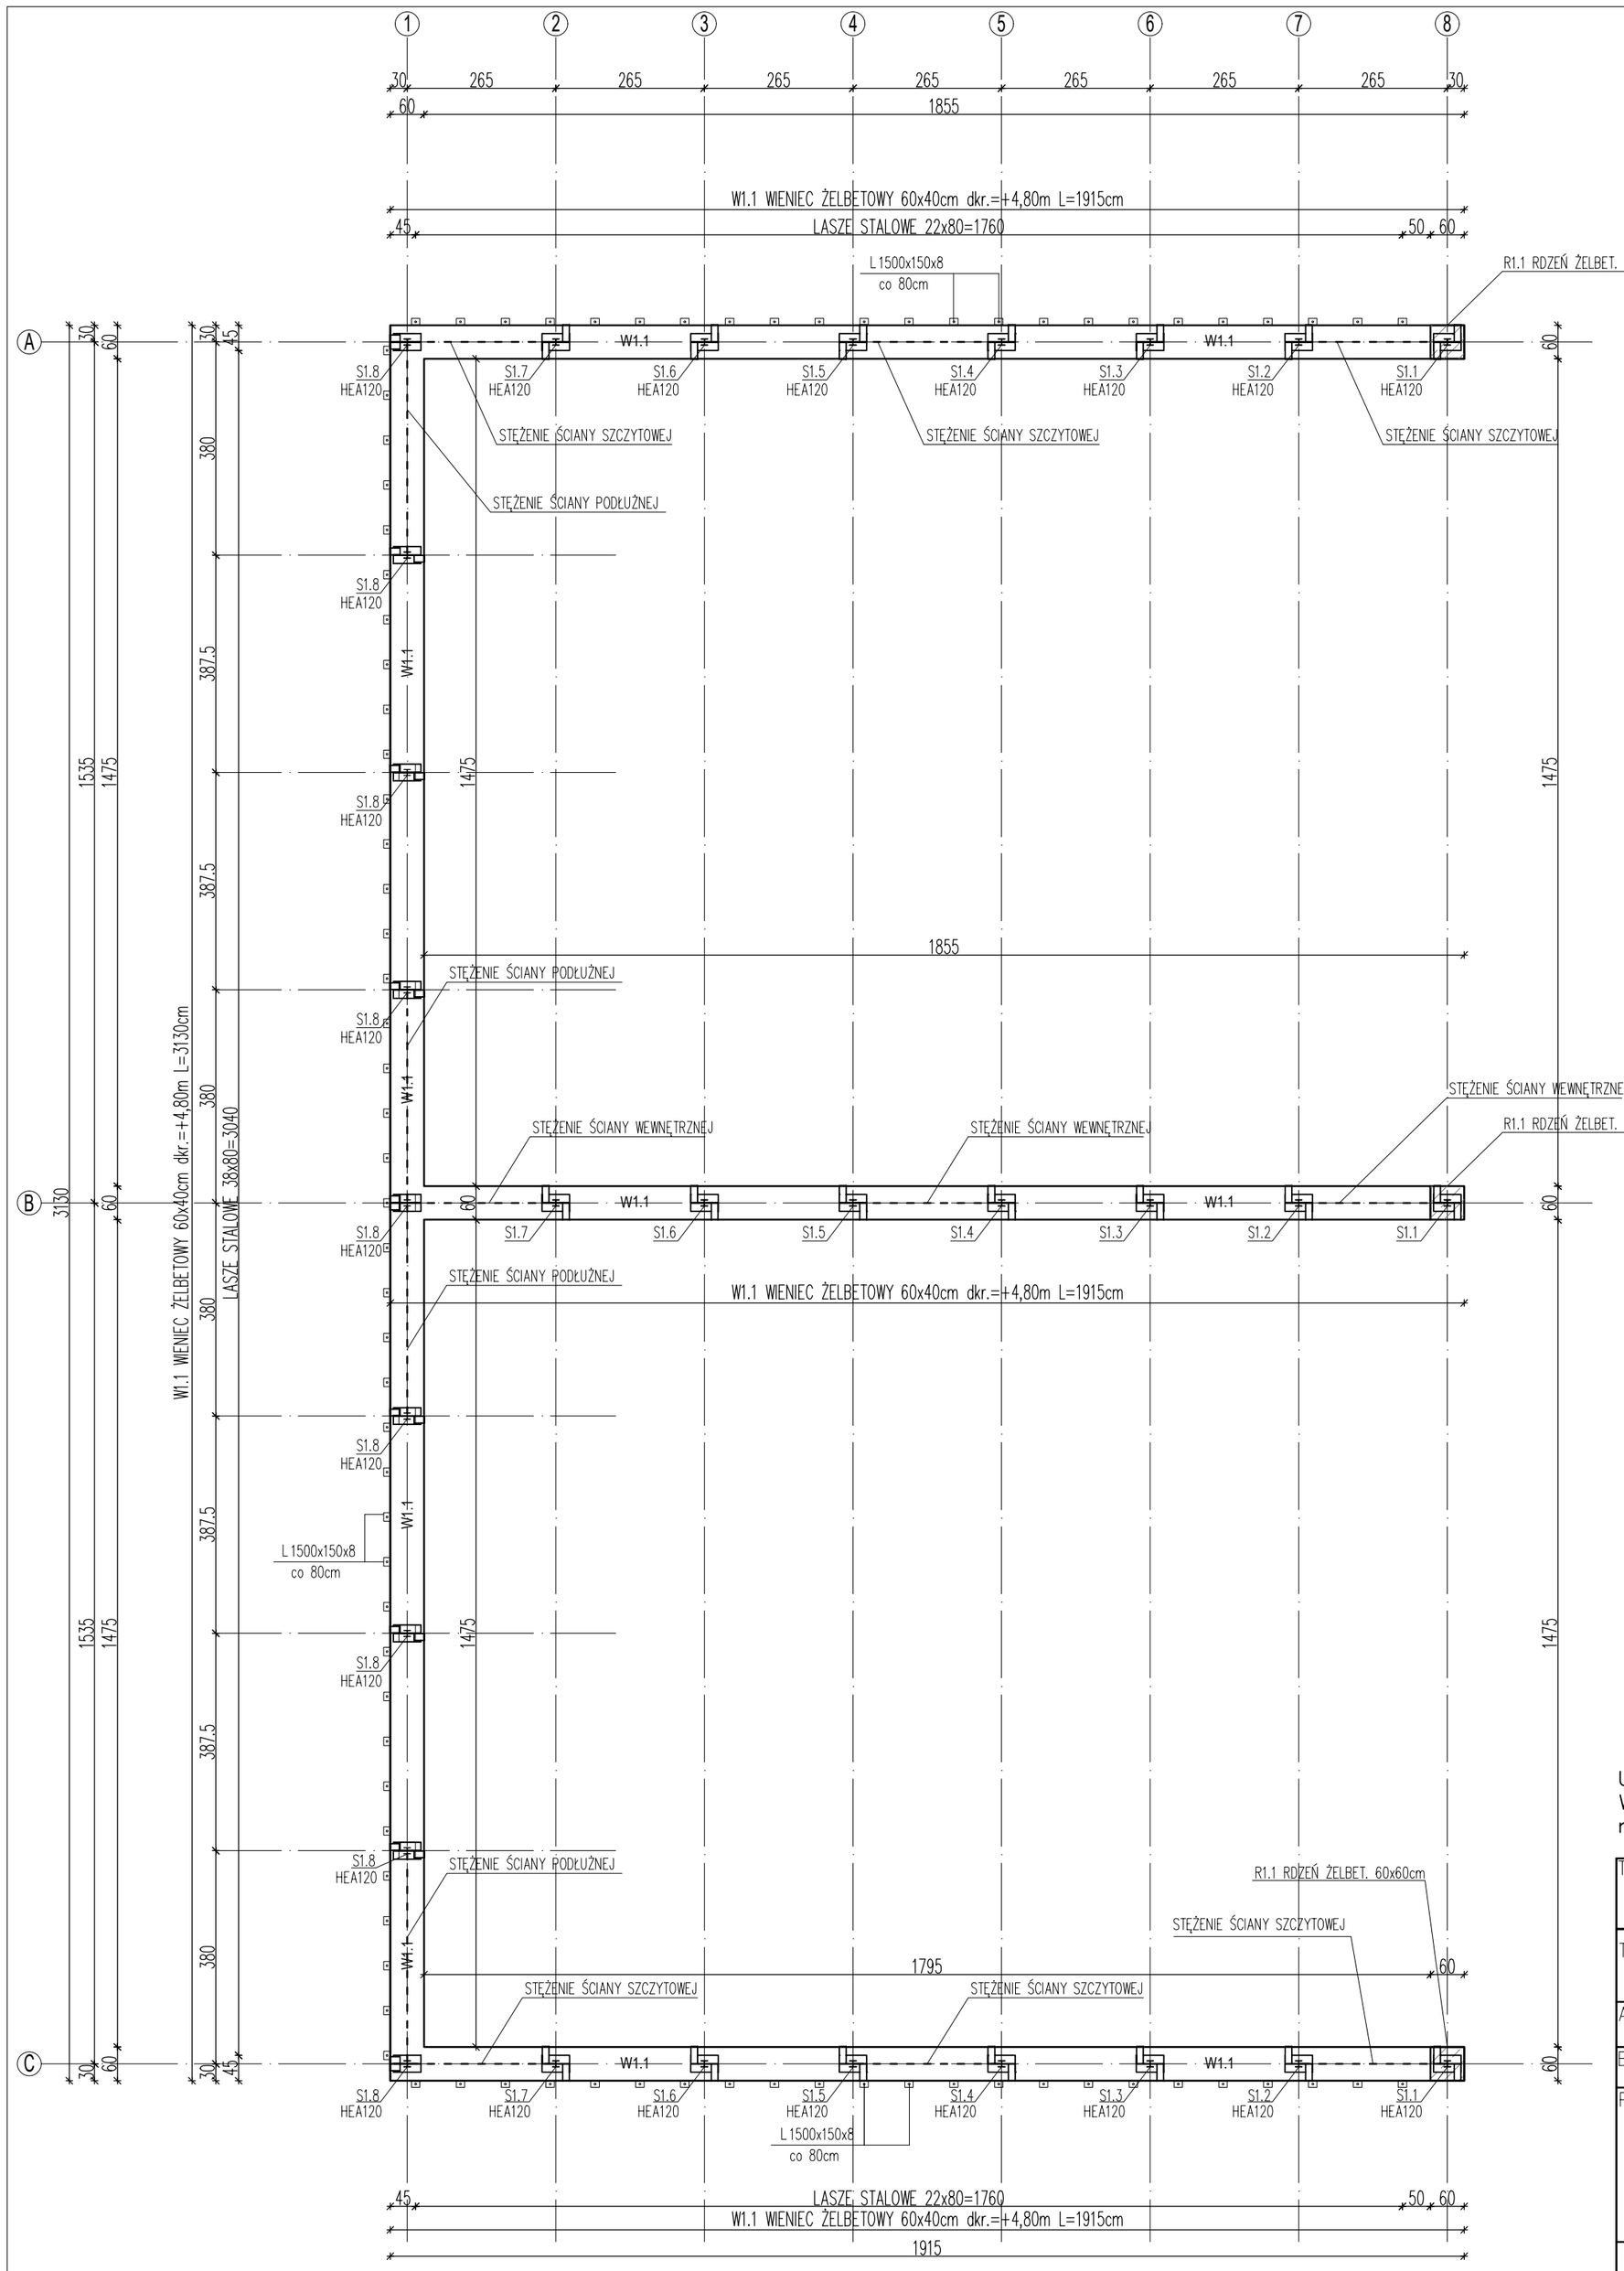

UWAGA!
W celu prawidłowego posadowienia bloków oporowych należy zapewnić obsługę geodezyjną inwestycji.

TEMAT: PROJEKT ZADASZONEGO BOKSU O POW. MAX. 600m2 WRAZ WYMIANĄ POSADZKI NA TERENIE ZGO w PUKININIE	
TYTUŁ: RZUT KONSTRUKCJI PRZYZIEMIA	
ADRES: Pukinin 140, 96-200 Rawa Mazowiecka	
BRANŻA: KONSTRUKCJA	SKALA: 1:100
PROJEKTANT: mgr inż. Stanisław Keller uprawnienia konstrukcyjno – budowlane nr ewid. 40/94/Wł., 229/83/WMł., uprawnienia architektoniczne nr ewid. 5897/16/U/C	DATA: IX.2024 NR RYSUNKU: K7
OPRACOWANIE: mgr inż. Joanna Urbaniak	