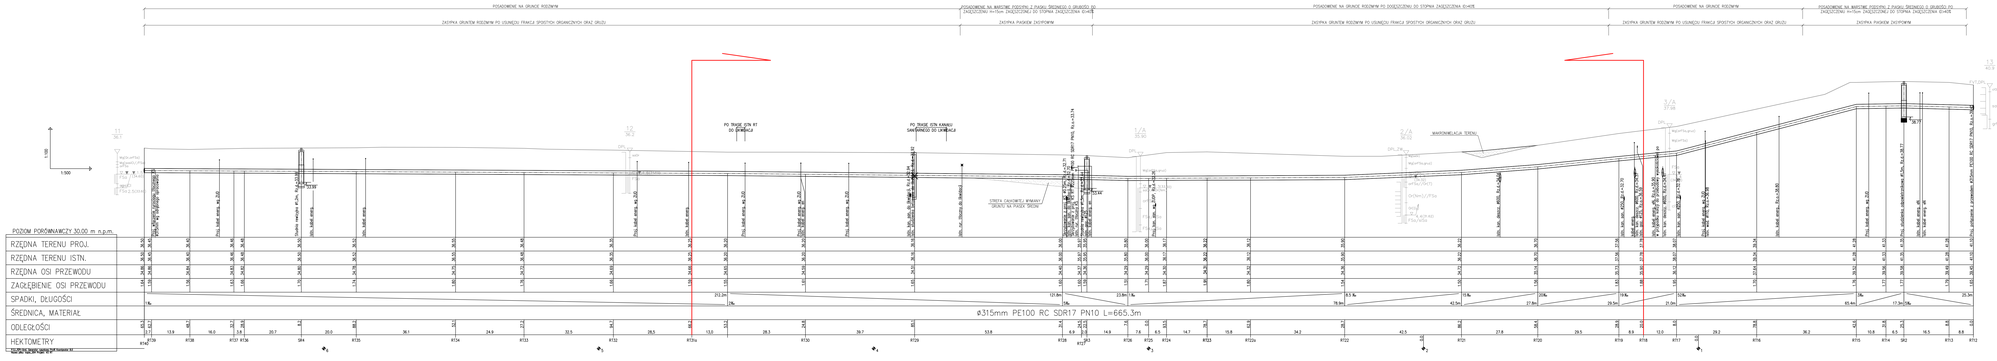
POSADOWIENIE NA GRUNCE RODZIMYM
ZASYPKA GRUNTEM RODZIMYM PO USUNIĘCIU FRAKCJI SPOISTYCH ORGANICZNYCH ORAZ GRUZU
POSADOWIENIE NA BIERNYM PODSYPIE Z PIASKU ŚREDNIEGO O GRUBOŚCI DO ZAGĘSZCZENIU 1m PONAD ZAGĘSZCZONĄ DO STOPNIA ZAGĘSZCZENIA ID=0.65
ZASYPKA PIASKIEM ZASYPOWYM
POSADOWIENIE NA GRUNCE RODZIMYM PO DOGĘSZCZENIU DO STOPNIA ZAGĘSZCZENIA ID=0.65
ZASYPKA GRUNTEM RODZIMYM PO USUNIĘCIU FRAKCJI SPOISTYCH ORGANICZNYCH ORAZ GRUZU
POSADOWIENIE NA BIERNYM PODSYPIE Z PIASKU ŚREDNIEGO O GRUBOŚCI DO ZAGĘSZCZENIU 1m PONAD ZAGĘSZCZONĄ DO STOPNIA ZAGĘSZCZENIA ID=0.65
ZASYPKA PIASKIEM ZASYPOWYM
1:100
1:500
PO TRASIE ISTN. RT DO DEMONTAŻU
PO TRASIE ISTN. KANIUSU SAMOWNĘDZI DO DEMONTAŻU
STREFA OSŁONOWEJ WYMIANY GRUNTU NA PIASEK ŚREDNI
WARSTWA NASYPU
WARSTWA ODSADZKI
WARSTWA ODSADZKI
WARSTWA ODSADZKI