



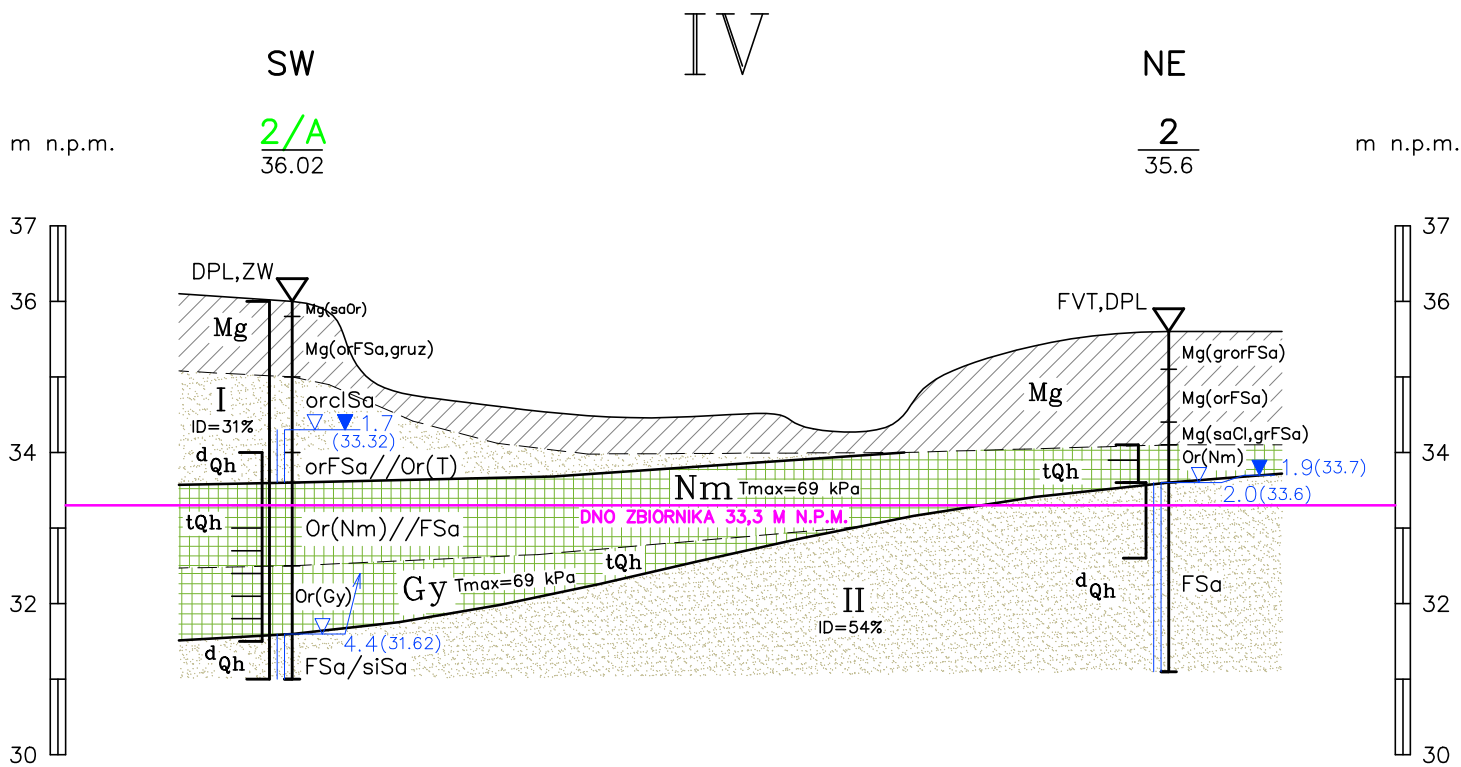

PRZEKROJE GEOTECHNICZNE

SKALA 1:100/500

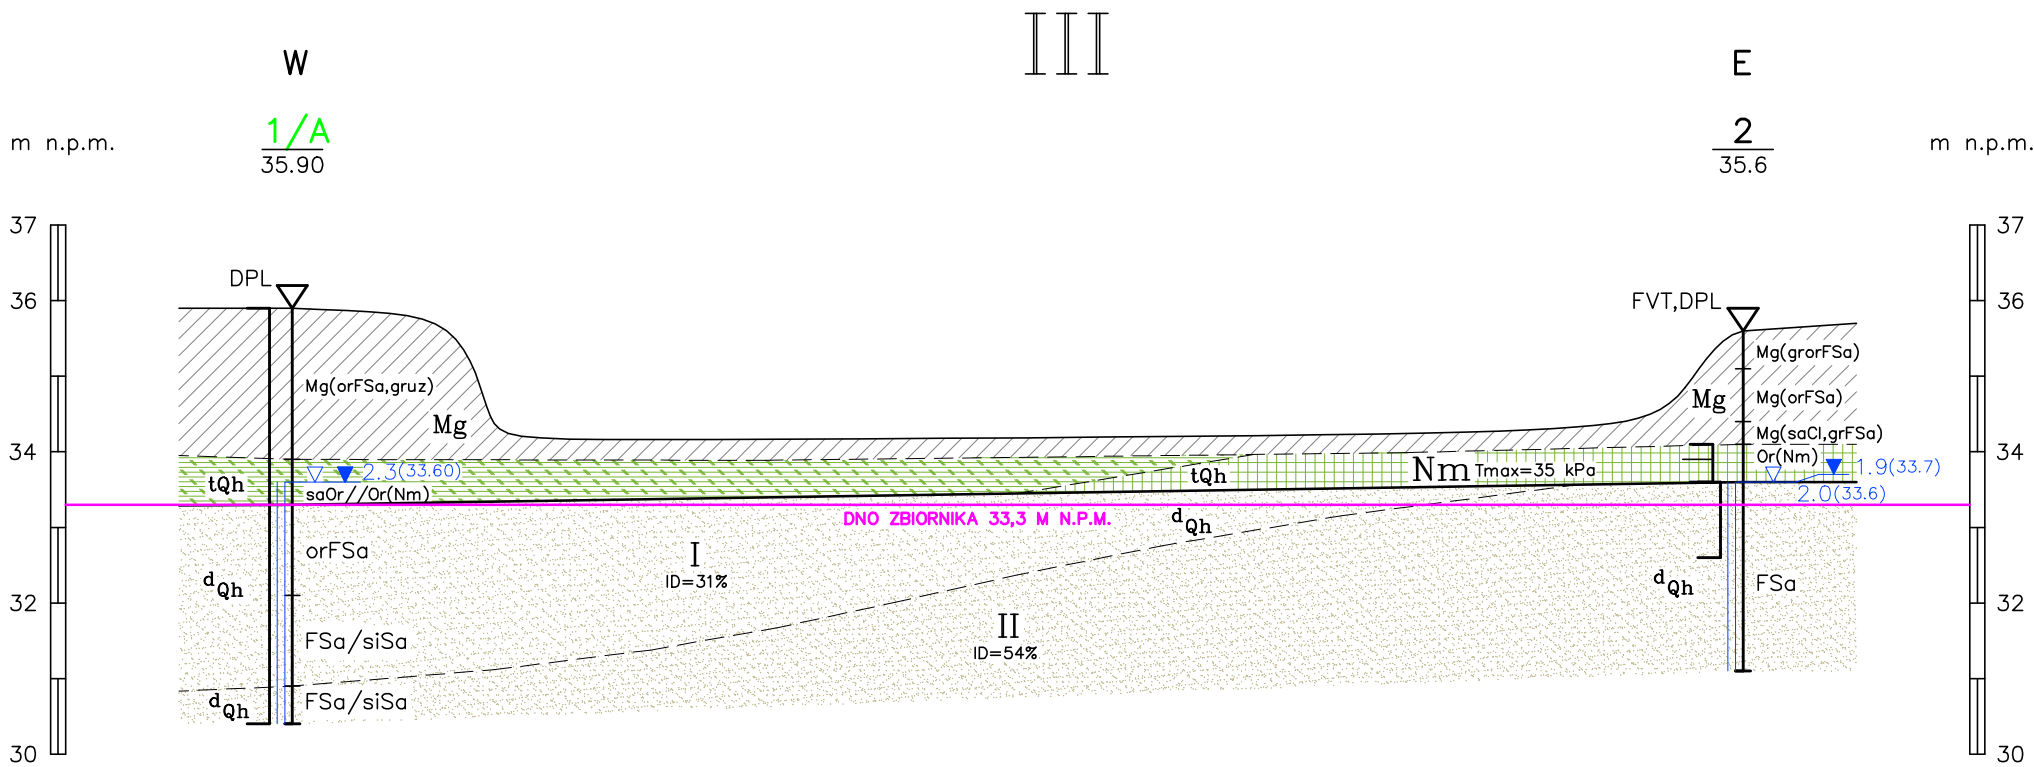

Wykonawca	 ROSA GEOLOGIA	ROSA GEOLOGIA ul. Makowskiego 4, 78-500 Drawsko Pomorskie			
Lokalizacja	Mierzyn, ul. Zgodna, dz. nr 15/2 i 15/4				
Obiekt	Zbiornik retencyjny				
Opracowanie	Geotechniczne warunki posadowienia				
Tytuł załącznika	Przekroje geotechniczne III - IV				Zał. Nr 4.2
	Imię i nazwisko	Uprawnienia	Podpis	Data:	Skala
Opracował:	Adrianna Szalkiewicz	VII-2189		09-2024	1:100/500