


Przekrój konstrukcyjny (jezdnia+ DDRiP) (KR3/G4)

pochylenie jednostronne na jezdni

skala 1:50

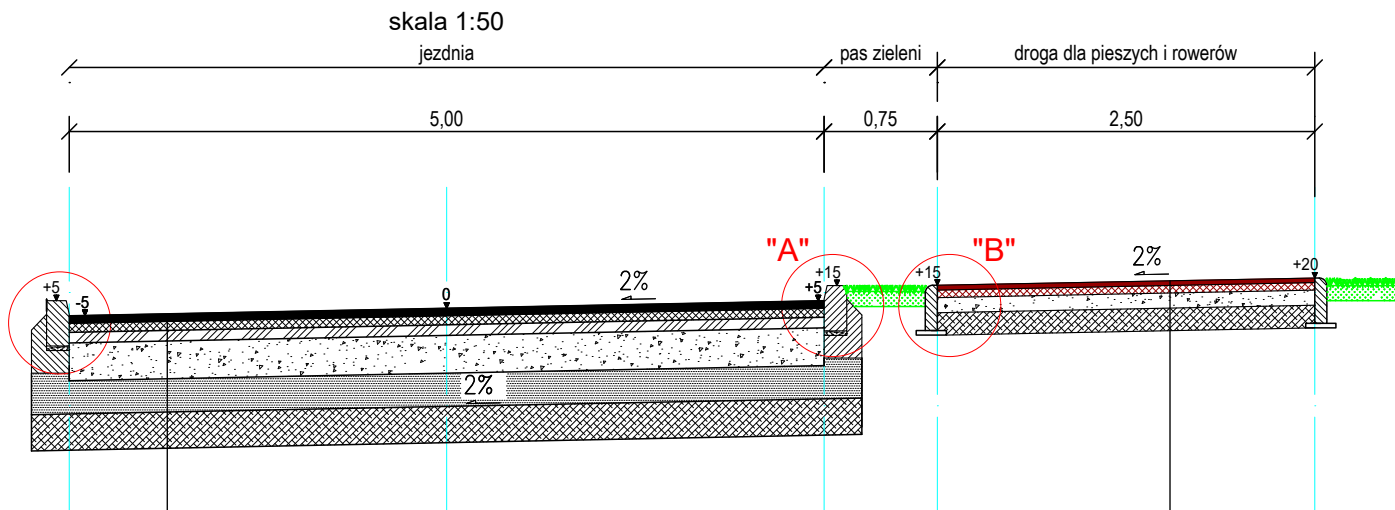


5 cm	warstwa ścieralna AC11S 50/70
6 cm	warstwa wiążąca AC16W 50/70
7 cm	podbudowa zasadnicza z AC22P 50/70
25 cm	podbudowa zasadnicza z mieszanki niezwiązanej z kruszywem C _{90/3} kruszywo łamane #0/31,5 mm
22 cm	warstwa mrozochronna z mieszanki niezwiązanej (pospółka) o CBR >=25 % (E2>=80 MPa)
24 cm	warstwa ulepszanego podłoża z gruntu stabilizowanego spoiwem hydraulicznym C _{0,4/0,5} <=2 MPa
89 cm	


W przypadku konieczności wzmocnienia danego odcinka – posadowienie wg TOMU IV

3 cm	warstwa ścieralna AC5S 50/70
5 cm	warstwa wiążąca AC11W 50/70
10 cm	podbudowa zasadnicza z mieszanki niezwiązanej z kruszywem C _{90/3} kruszywo łamane #0/31,5 mm
15 cm	warstwa ulepszanego podłoża z gruntu stabilizowanego spoiwem hydraulicznym C _{1,5/2,0} <=4 MPa
33 cm	

Szczegół "A"
skala 1:10

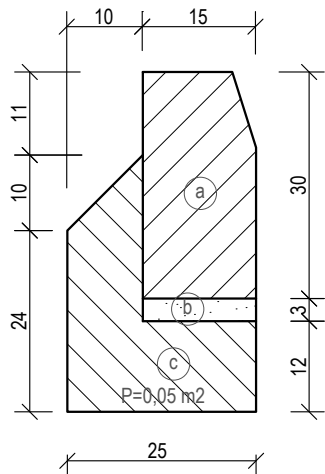

Szczegół "B"
skala 1:10

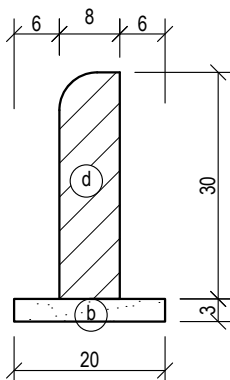

PROJEKTOWANE ELEMENTY DROGOWE:

- (a) krawężnik betonowy 15x30 cm
- (b) podysпка cementowo - piaskowa 1:4, gr. 3 cm
- (c) ława betonowa z oporem beton C12/15
- (d) obrzeże chodnikowe 8x30 cm
- (e) krawężnik betonowy najazdowy 15x22 cm
- (f) opornik betonowy 12x25 cm

UWAGA:

- 1) Wymiary przekrojów podano w metrach [m],
wymiary szczegółów podano w centymetrach [cm]
- 2) Różnice rzędnych podano w centymetrach [cm]

	nazwa inwestora:	WÓJT GMINY DOBRA	
		72-003 DOBRA; ul. SZCZECIŃSKA 16A	
	adres inwestycji:	GMINA DOBRA, m. Mierzyn, ul. Zgodna	

branża:	DROGI		
projektant:	mgr inż. KATARZYNA ALEKSANDROWICZ - spec.: drogowa b/o	ZAP/0192/POOD/09	
sprawdzający:	mgr inż. BOGDAN BLOCH - spec.: drogowa b/o	ZAP/0051/POOD/12	

zamierzenie budowlane: ADAPTACJA UKŁADU ODPROWADZAJĄCEGO WODY OPADOWE NA TERENIE GMINY DOBRA DO ZMIAN KLIMATU				
nazwa zadania: ZADANIE 1 - BUDOWA ZBIORNIKA RETENCYJNEGO ZB 12 I PRZEBUDOWA UL. ZGODNEJ WRAZ Z ODWODNIENIEM DROGI NA ODCINKU OD UL. TYTUSA DO SKRZYŻOWANIA Z UL. ŁUKASIŃSKIEGO W MIERZYNIE.				
nazwa opracowania: <div>TOM I - PRZEBUDOWA DROGI</div>				
nazwa rysunku: PRZEKRÓJ KONSTRUKCYJNY (jezdnia + DDPIR)				
<div><div>INBUD</div><div>DARIUSZ SKUZA, ZBIGNIEW WOŹNIAK</div><div>Rok założenia 1991</div><div>ul. Kwiatkowskiego 32/13; 71-004 Szczecin</div><div>tel./fax +48 (091) 485 33 95</div><div>e-mail: inbud@gryfnet.pl</div></div>	nr umowy / oprac.: Nr 249/2024 - P-1234/2024		skala rysunku: 1:50	rysunek nr: 3.1
	stadium oprac.: PROJEKT TECHNICZNY			
	data oprac.: WRZESIEŃ 2025r.			