


Przekrój konstrukcyjny (jezdnia+ DDRiP) (KR3/G4)

pochylenie daszkowe na jezdni

skala 1:50

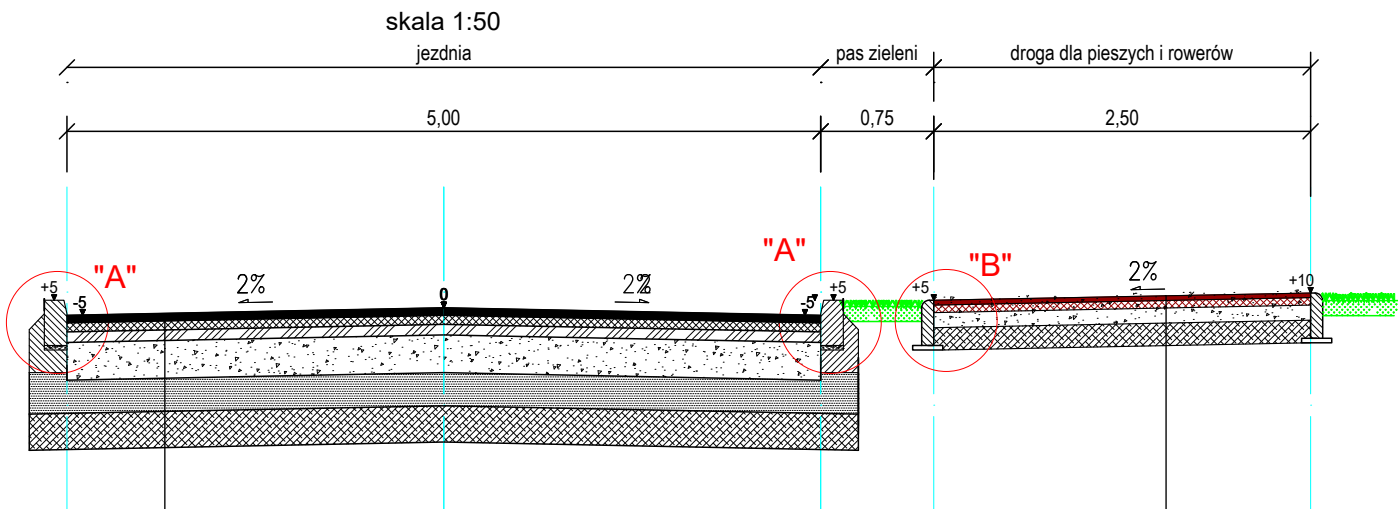


5 cm	warstwa ścieralna AC11S 50/70
6 cm	warstwa wiążąca AC16W 50/70
7 cm	podbudowa zasadnicza z AC22P 50/70
25 cm	podbudowa zasadnicza z mieszanki niezwiązanej z kruszywem C <sub>90/3</sub> kruszywo łamane #0/31,5 mm
22 cm	warstwa mrozochronna z mieszanki niezwiązanej (pospółka) o CBR >=25 % (E2>=80 MPa)
24 cm	warstwa ulepszonego podłoża z gruntu stabilizowanego spoiwem hydraulicznym C <sub>0,4/0,5</sub> <=2 MPa
89 cm	


3 cm	warstwa ścieralna AC5S 50/70
5 cm	warstwa wiążąca AC11W 50/70
10 cm	podbudowa zasadnicza z mieszanki niezwiązanej z kruszywem C <sub>90/3</sub> kruszywo łamane #0/31,5 mm
15 cm	warstwa ulepszonego podłoża z gruntu stabilizowanego spoiwem hydraulicznym C <sub>1,5/2,0</sub> <=4 MPa
33 cm	

W przypadku konieczności wzmocnienia danego odcinka – posadowienie wg TOMU IV

Szczegół "A"  
skala 1:10

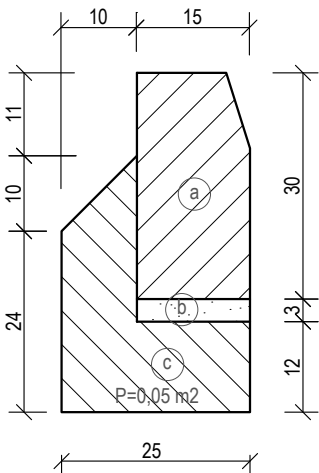

Szczegół "B"  
skala 1:10

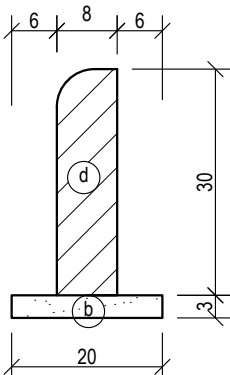

PROJEKTOWANE ELEMENTY DROGOWE:

- (a) krawężnik betonowy 15x30 cm
- (b) podyspka cementowo - piaskowa 1:4, gr. 3 cm
- (c) ława betonowa z oporem beton C12/15
- (d) obrzeże chodnikowe 8x30 cm
- (e) krawężnik betonowy najazdowy 15x22 cm
- (f) opornik betonowy 12x25 cm

UWAGA:

- Wymiary przekrojów podano w metrach [m],  
wymiary szczegółów podano w centymetrach [cm]
- Różnice rzędnych podano w centymetrach [cm]

	nazwa inwestora:	<b>WÓJT GMINY DOBRA</b>	
	72-003 DOBRA; ul. SZCZECIŃSKA 16A		
	adres inwestycji:	GMINA DOBRA, m. Mierzyn, ul. Zgodna	

branża:	DROGI		
projektant:	mgr inż. KATARZYNA ALEKSANDROWICZ - spec.: drogowa b/o	ZAP/0192/POOD/09	
sprawdzający:	mgr inż. BOGDAN BLOCH - spec.: drogowa b/o	ZAP/0051/POOD/12	

zamierzenie budowlane: <b>ADAPTACJA UKŁADU ODPROWADZAJĄCEGO WODY OPADOWE NA TERENIE GMINY DOBRA DO ZMIAN KLIMATU</b>			
nazwa zadania: <b>ZADANIE 1 - BUDOWA ZBIORNIKA RETENCYJNEGO ZB 12 I PRZEBUDOWA UL. ZGODNEJ WRAZ Z ODWODNIENIEM DROGI NA ODCINKU OD UL. TYTUSA DO SKRZYŻOWANIA Z UL. ŁUKASIŃSKIEGO W MIERZYNIE.</b>			
nazwa opracowania: <b>TOM I - PRZEBUDOWA DROGI</b>			
nazwa rysunku: <b>PRZEKRÓJ KONSTRUKCYJNY (jezdnia + DDPIR) przekrój daszkowy</b>			
 DARIUSZ SKUZA, ZBIGNIEW WOŹNIAK Rok założenia 1991 ul. Kwiatkowskiego 32/13; 71-004 Szczecin tel./fax +48 (091) 485 33 95 e-mail: inbud@gryfnet.pl	nr umowy / oprac.: Nr 249/2024 - P-1234/2024	skala rysunku: <b>1:50</b>	<b>3.3</b>
	stadium oprac.: <b>PROJEKT TECHNICZNY</b>		
	data oprac.: <b>WRZESIEŃ 2025r.</b>		