ZJAZD ZYKŁY (bramowy)
skala 1:50

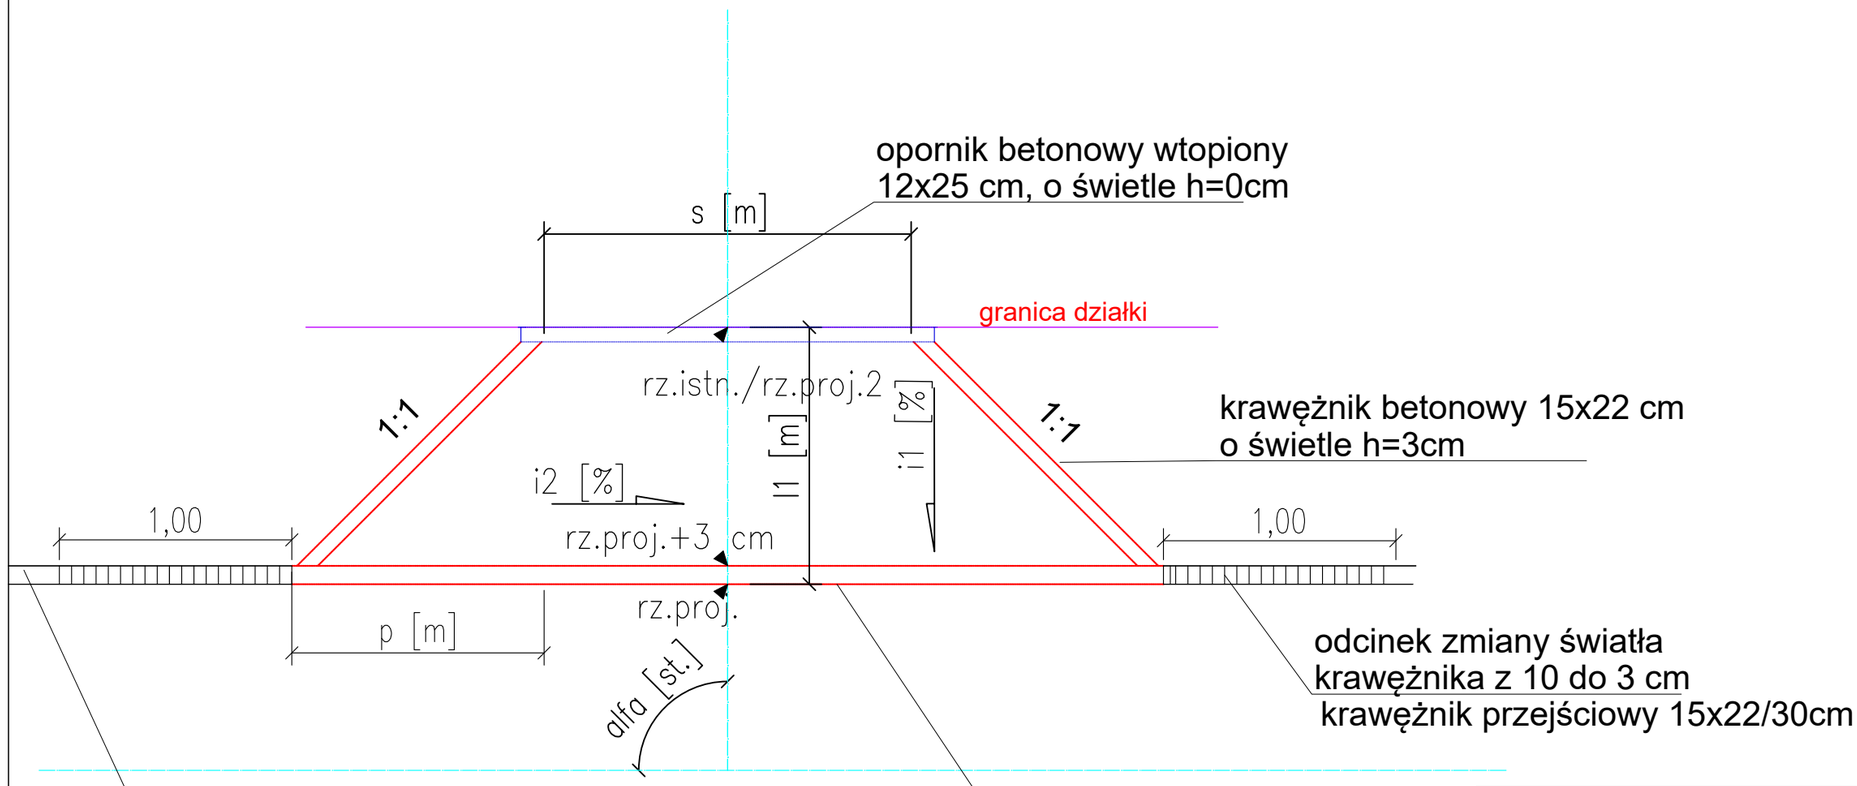

nazwa inwestora:
WÓJT GMINY DOBRA
72-003 DOBRA; ul. SZCZECIŃSKA 16A

adres inwestycji:
GMINA DOBRA,
m. Mierzyn, ul. Zgodna

branża:	DROGI		
projektant:	mgr inż. KATARZYNA ALEKSANDROWICZ - spec.: drogowa b/o	ZAP/0192/POOD/09	
sprawdzający:	mgr inż. BOGDAN BLOCH - spec.: drogowa b/o	ZAP/0051/POOD/12	

zamierzenie budowlane:
ADAPTACJA UKŁADU ODPROWADZAJĄCEGO WODY OPADOWE NA TERENIE GMINY DOBRA DO ZMIAN KLIMATU

nazwa zadania:
ZADANIE 1 - BUDOWA ZBIORNIKA RETENCYJNEGO ZB 12 I PRZEBUDOWA UL. ZGODNEJ WRAZ Z ODWODNIENIEM DROGI NA ODCINKU OD UL. TYTUSA DO SKRZYŻOWANIA Z UL. ŁUKASIŃSKIEGO W MIERZYNIE.

nazwa opracowania:
TOM I - PRZEBUDOWA DROGI

nazwa rysunku:
ZJAZD ZWYK ŁY - schemat (bramowy)

INBUD
DARIUSZ SKUZA, ZBIGNIEW WOŹNIAK
Rok założenia 1991
ul.Kwiatkowskiego 32/13; 71-004 Szczecin
tel./fax +48 (091) 485 33 95
e-mail: inbud@gryfnet.pl

nr umowy / oprac.: Nr 249/2024 - P-1234/2024		skala rysunku: 1:50	rysunek nr: 3.5
stadium oprac.: PROJEKT TECHNICZNY			
data oprac.: WRZESIEŃ 2025r.			