


ZJAZD ZWYKŁY ŁUKOWY  
skala 1:50

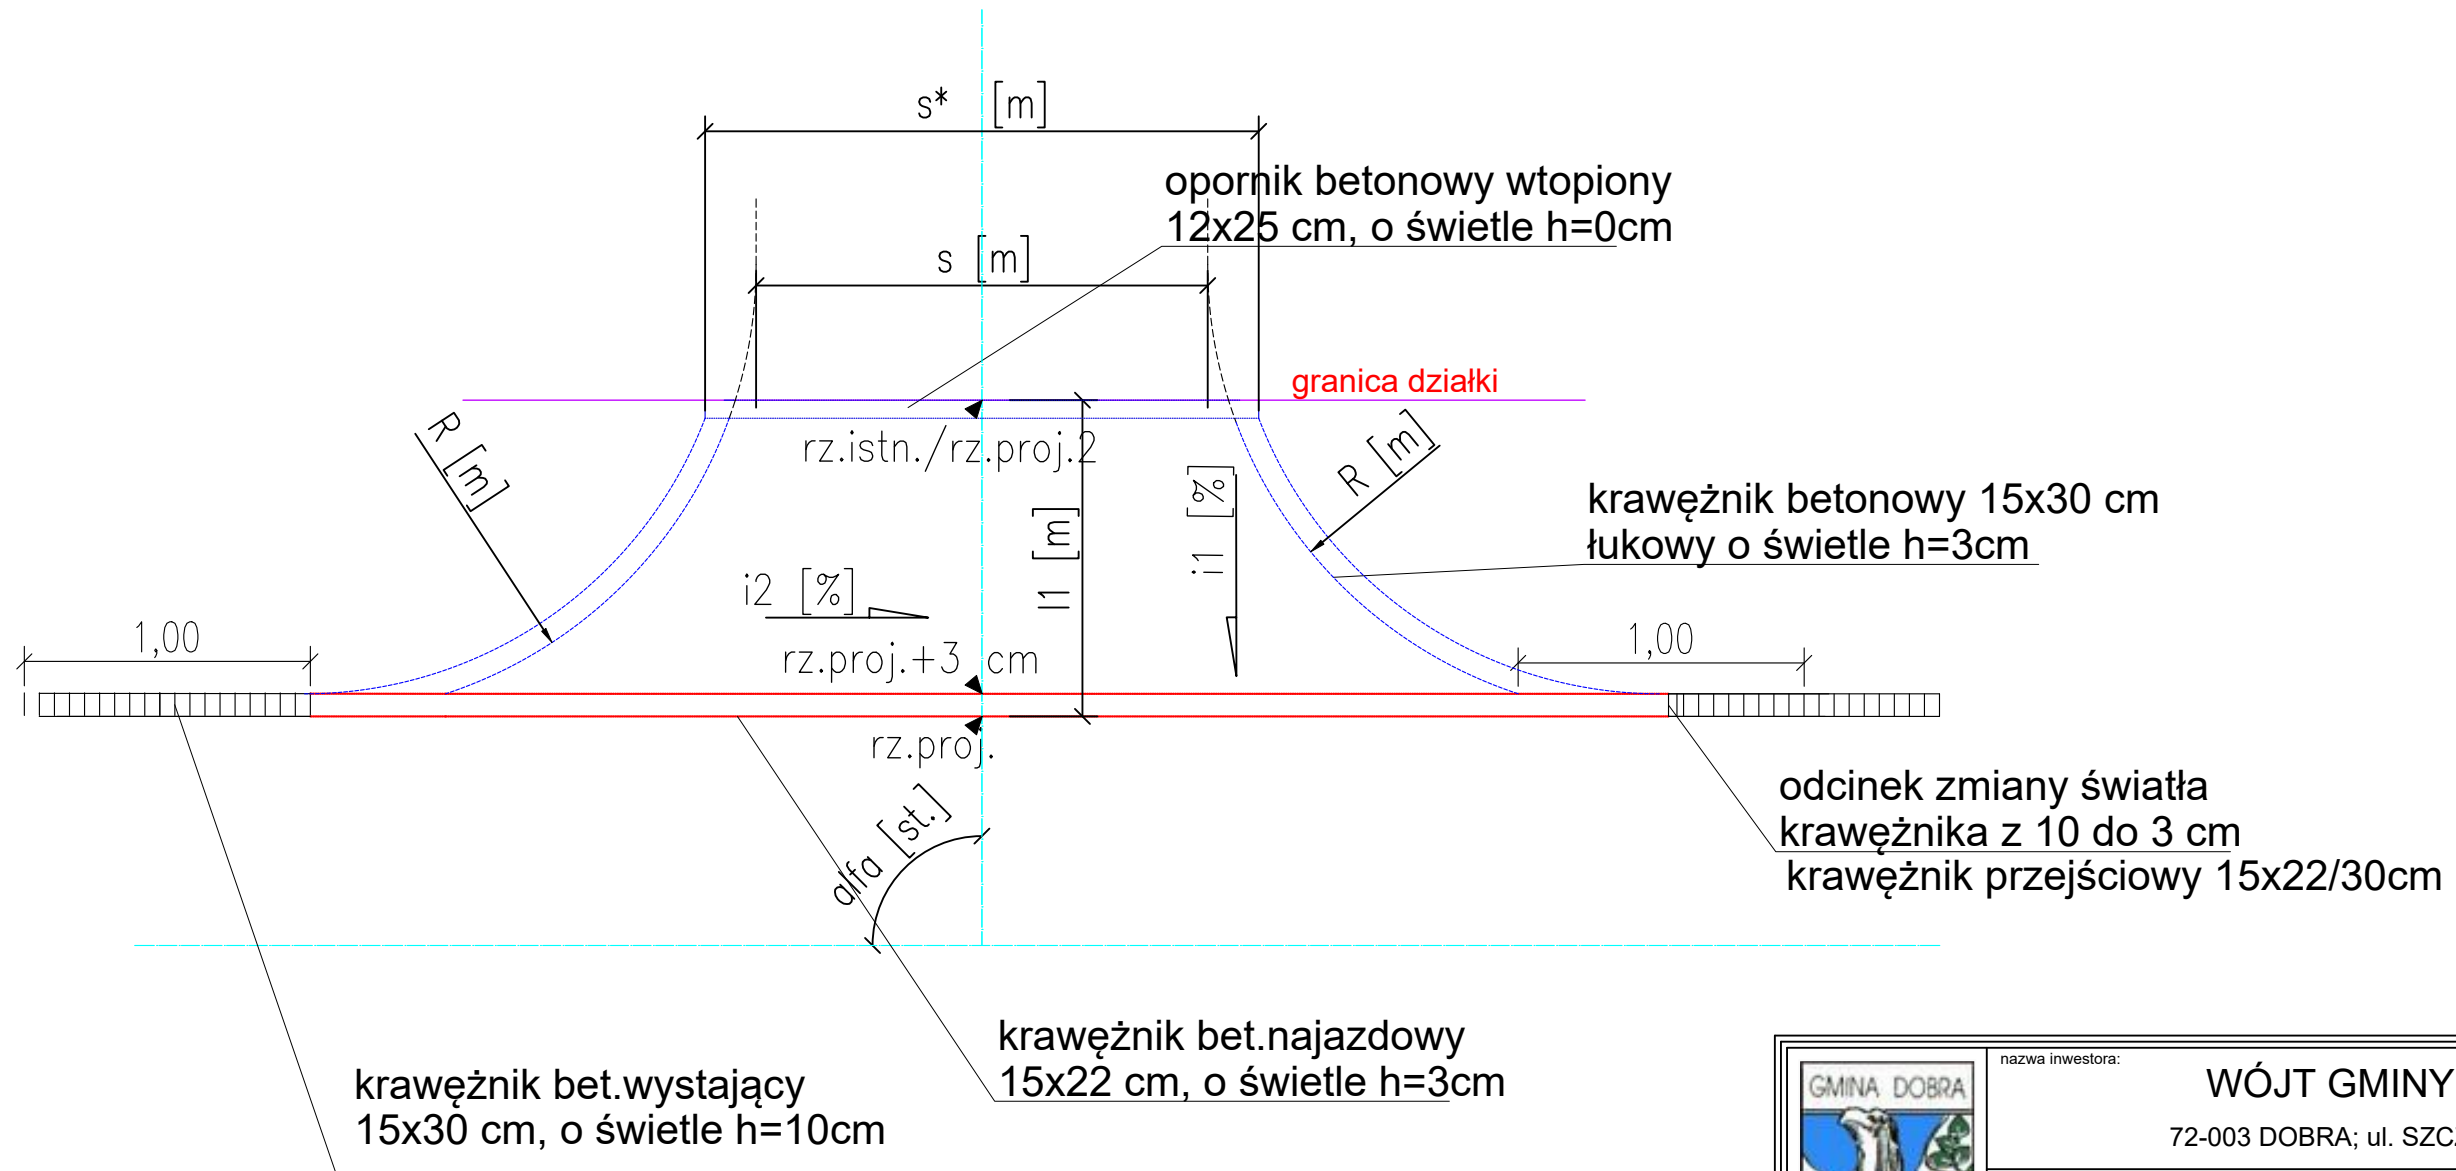

nazwa inwestora:	
------------------	--

WÓJT GMINY DOBRA

72-003 DOBRA; ul. SZCZECIŃSKA 16A

adres inwestycji:

GMINA DOBRA,  
m. Mierzyn, ul. Zgodna

branża: DROGI		
projektant:	mgr inż. KATARZYNA ALEKSANDROWICZ - spec.: drogowa b/o	ZAP/0192/POOD/09
sprawdzający:	mgr inż. BOGDAN BLOCH - spec.: drogowa b/o	ZAP/0051/POOD/12

zamierzenie budowlane:

# ADAPTACJA UKŁADU ODPROWADZAJĄCEGO WODY OPADOWE NA TERENIE GMINY DOBRA DO ZMIAN KLIMATU

nazwa zadania:
----------------

**ZADANIE 1 - BUDOWA ZBIORNIKA RETENCYJNEGO ZB 12  
I PRZEBUDOWA UL. ZGODNEJ WRAZ Z ODWODNIENIEM DROGI NA ODCINKU OD  
UL. TYTUSA DO SKRZYŻOWANIA Z UL. ŁUKASIŃSKIEGO W MIERZYNIE.**

nazwa opracowania:

**TOM I - PRZEBUDOWA DROGI**

nazwa rysunku:

ZJAZD ZWYK ŁY - shcemat (łuki)



**DARIUSZ SKUZA, ZBIGNIEW WOŹNIAK**  
**Rok założenia 1991**  
 ul.Kwiatkowskiego 32/13; 71-004 Szczecin  
 tel./fax +48 (091) 485 33 95  
 e-mail: inbud@gryfnet.pl

nr umowy / oprac.:
--------------------

Nr 249/2024 - P-1234/2024

stadium oprac.:	
-----------------	--

## PROJEKT TECHNICZNY

in	data oprac.:
----	--------------

WRZESIEŃ 2025r.

skala rysunku:
----------------

1:50

rysunek nr:

## 3.6