


Przekrój - połączenie odcinka jezdni i odcinka przejściowego

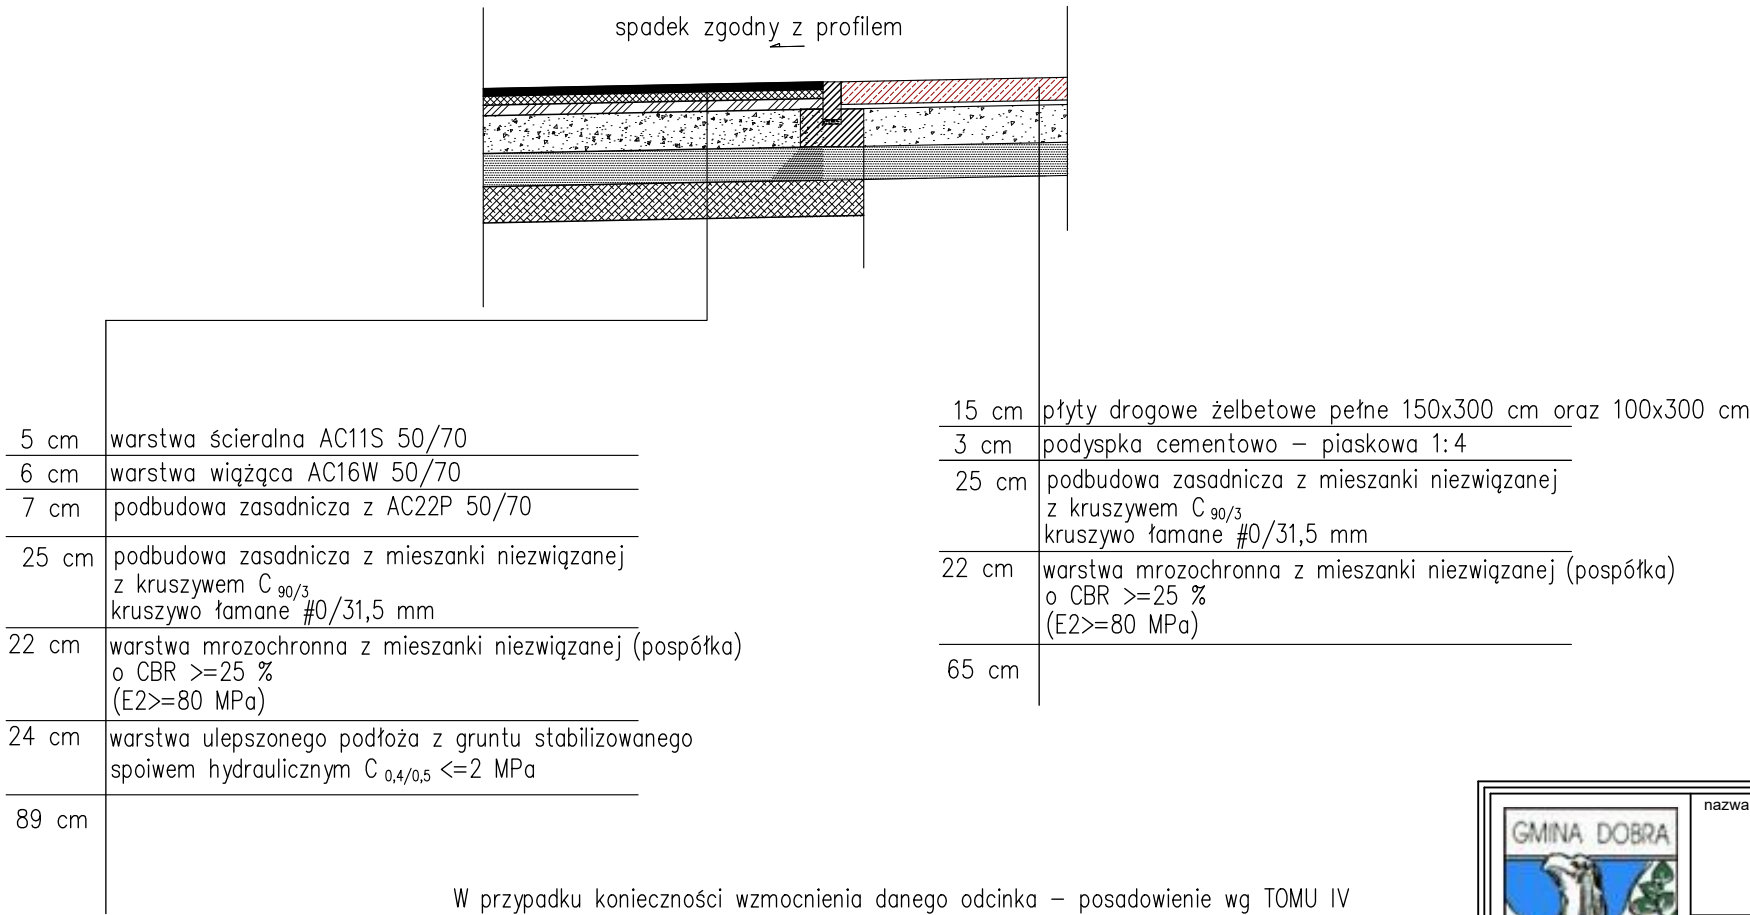

	nazwa inwestora: WÓJT GMINY DOBRA 72-003 DOBRA; ul. SZCZECIŃSKA 16A		
	adres inwestycji: GMINA DOBRA, m. Mierzyn, ul. Zgodna		

branża: DROGI			
projektant:	mgr inż. KATARZYNA ALEKSANDROWICZ - spec.: drogowa b/o	ZAP/0192/POOD/09	
sprawdzający:	mgr inż. BOGDAN BLOCH - spec.: drogowa b/o	ZAP/0051/POOD/12	

zamierzenie budowlane: ADAPTACJA UKŁADU ODPROWADZAJĄCEGO WODY OPADOWE NA TERENIE GMINY DOBRA DO ZMIAN KLIMATU			
nazwa zadania: ZADANIE 1 - BUDOWA ZBIORNIKA RETENCYJNEGO ZB 12 I PRZEBUDOWA UL. ZGODNEJ WRAZ Z ODWODNIENIEM DROGI NA ODCINKU OD UL. TYTUSA DO SKRZYŻOWANIA Z UL. ŁUKASIŃSKIEGO W MIERZYNIE.			
nazwa opracowania: TOM I - PRZEBUDOWA DROGI			
nazwa rysunku: PRZEKRÓJ KONSTRUKCYJNY POŁĄCZENIE ODCINKÓW			

 Dariusz Skuza, Zbigniew Woźniak Rok założenia 1991 ul. Kwiatkowskiego 32/13; 71-004 Szczecin tel./fax +48 (091) 485 33 95 e-mail: inbud@gryfnet.pl	nr umowy / oprac.: Nr 249/2024 - P-1234/2024	skala rysunku: 1:50	rysunek nr: 3.8
	stadium oprac.: PROJEKT TECHNICZNY		
	data oprac.: WRZESIEŃ 2025r.		