


PRZEKRÓJ POPRZECZNY

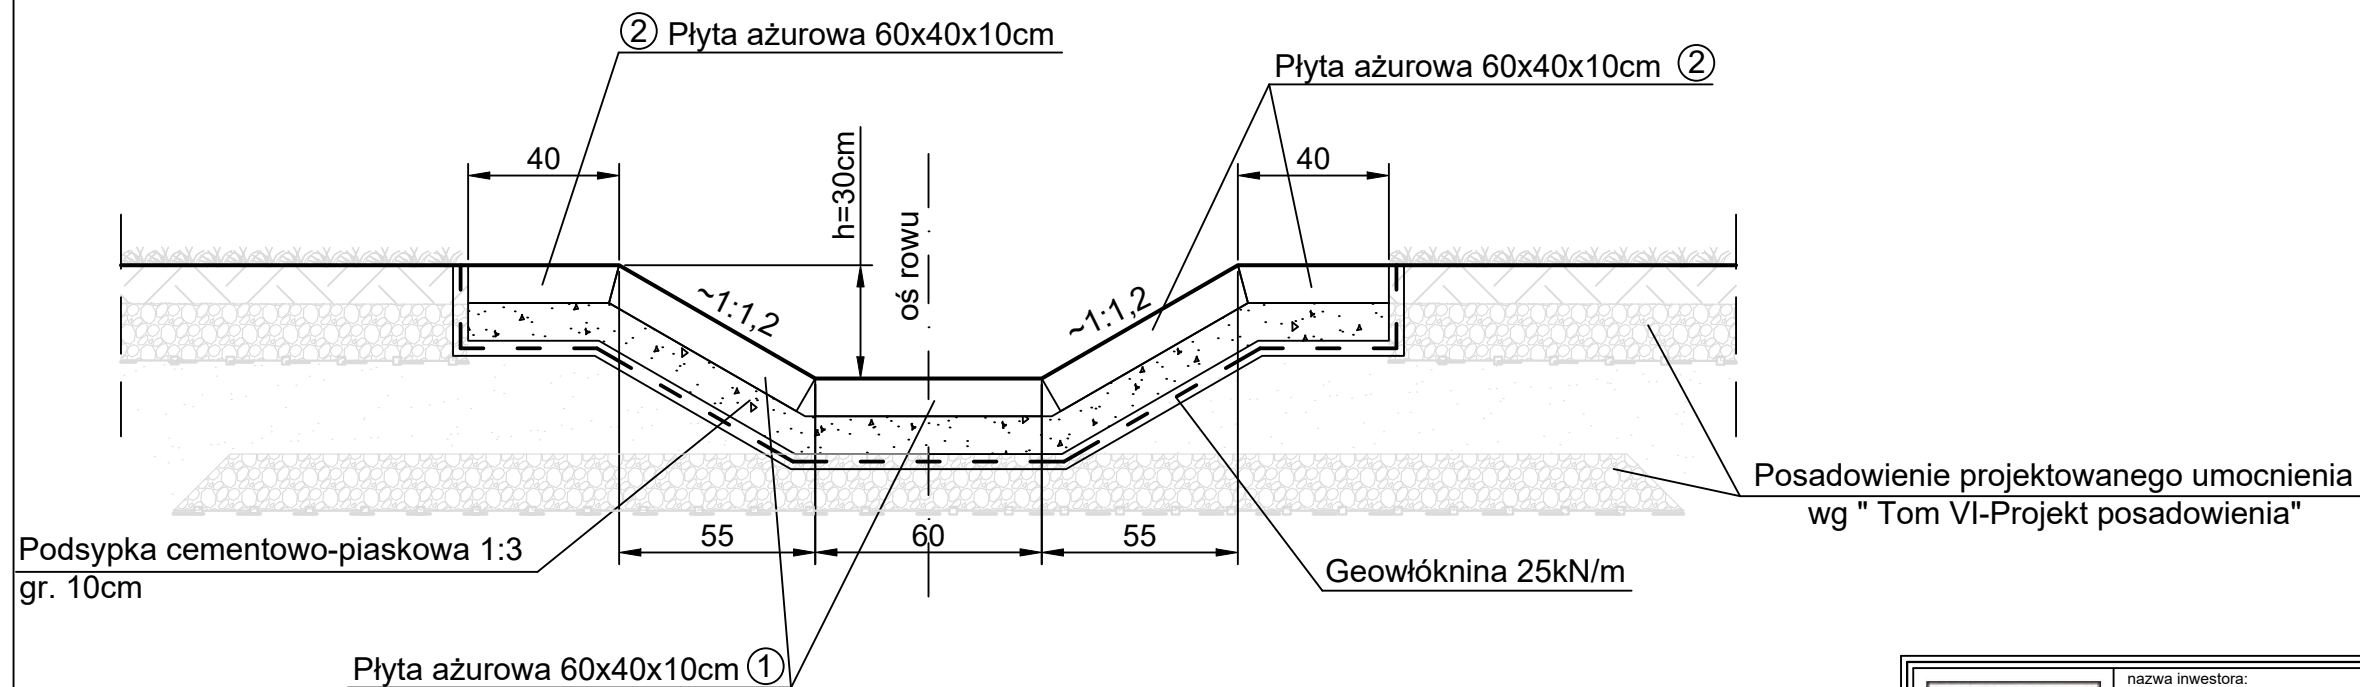

WIDOK Z GÓRY

