WYLOT W2
PRZEKRÓJ A-A

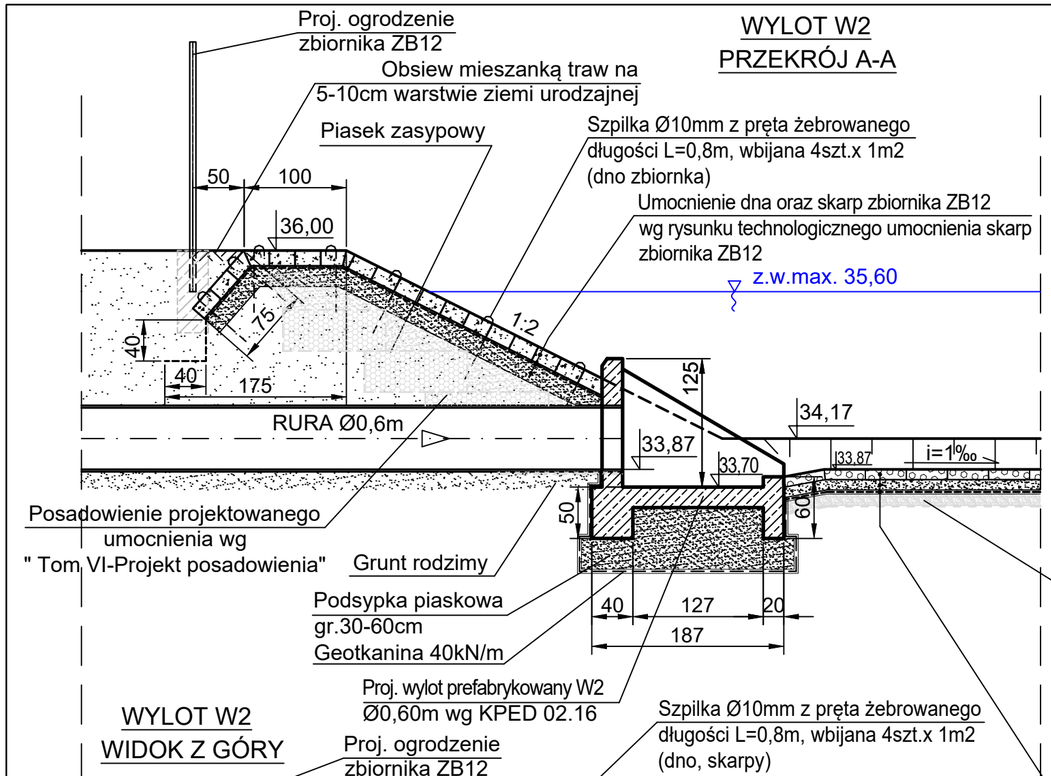

WYLOT W2
WIDOK OD CZOŁA

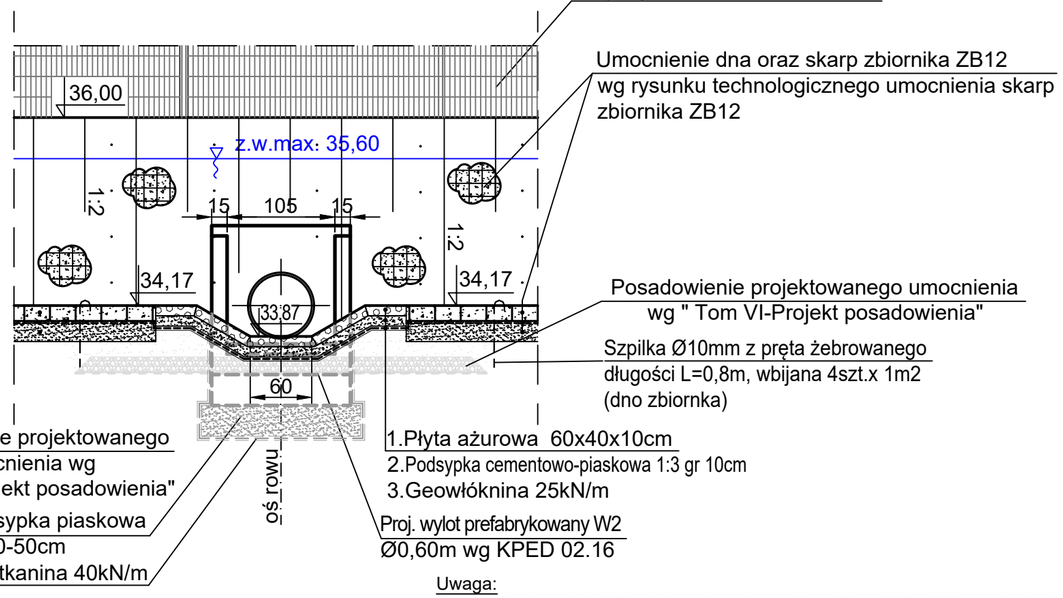

Uwaga:
Posadowienie wylotu W2 należy wykonać zgodnie z "Tom VI-Projekt posadowienia"

WYLOT W2
WIDOK Z GÓRY

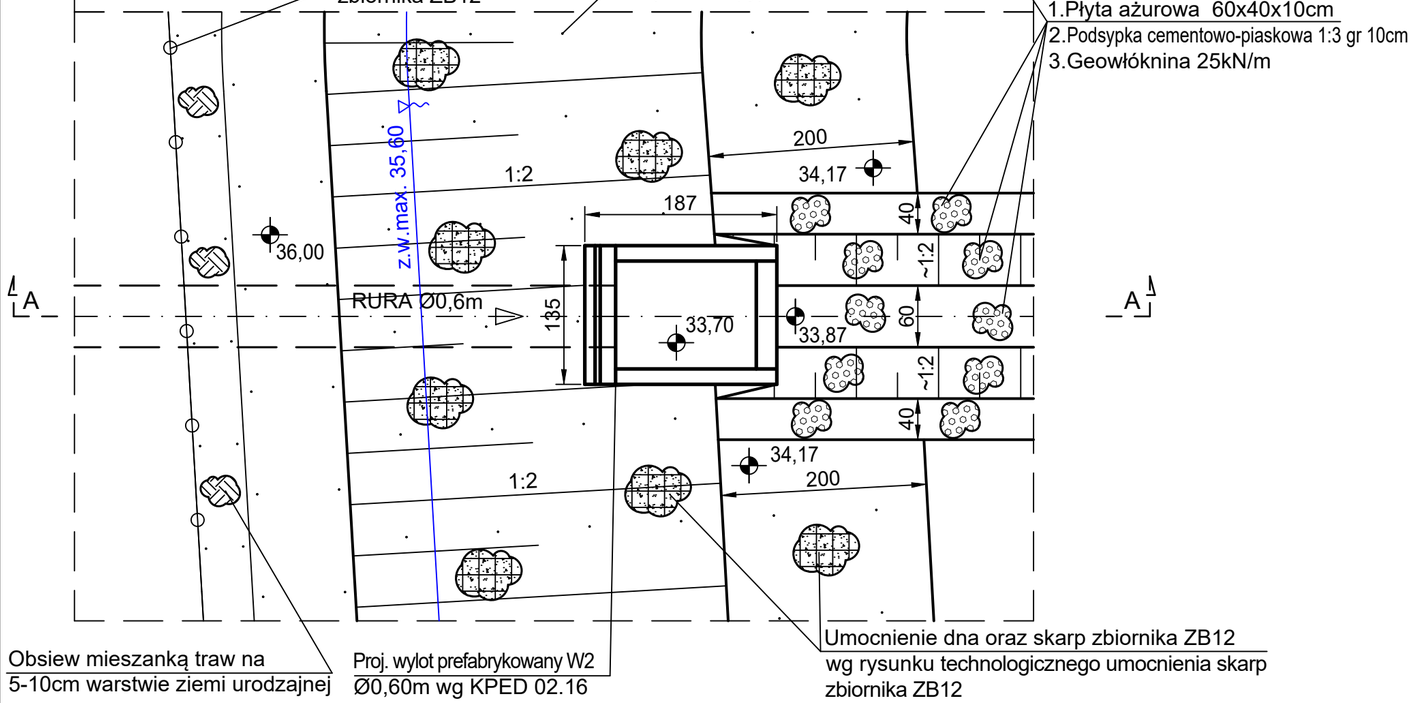

nazwa inwestora:
WÓJT GMINY DOBRA
72-003 DOBRA; ul. SZCZECIŃSKA 16A

adres inwestycji:
GMINA DOBRA,
m. Mierzyn, ul. Zgodna

branża:	SIECI KANALIZACYJNE		
projektant:	mgr inż. ZBIGNIEW WOŹNIAK - specjalność: instal. - inż.	282/Sz/83	
projektant:	mgr inż. PIOTR WIĘCKOWSKI - specjalność: inż. hydrotechniczna b/o	ZAP/0118/POOH/15	
sprawdzający:	mgr inż. DARIUSZ SKUZA - specjalność: instal. - inż.	583/Sz/94	

zamierzenie budowalne:
ADAPTACJĘ UKŁADU ODPROWADZAJĄCEGO WODY OPADOWE NA TERENIE GMINY DOBRA DO ZMIAN KLIMATU

nazwa zadania:
ZADANIE 1 - BUDOWA ZBIORNIKA RETENCYJNEGO ZB 12 I PRZEBUDOWA UL ZGODNEJ WRAZ Z ODWODNIENIEM DROGI NAODCINKU OD UL. TYTUSA DO SKRZYŻOWANIA Z UL. ŁUKASIŃSKIEGO W MIERZYNIE.

nazwa opracowania:
TOM II - ZBIORNIK RETENCYJNY

nazwa rysunku:
WYLOT W2 - RYS. TECHN.-KONSTR.

INBUD
DARIUSZ SKUZA, ZBIGNIEW WOŹNIAK
Rok założenia 1991
ul.Kwiatkowskiego 32/13; 71-004 Szczecin
tel./fax +48 (091) 485 33 95
e-mail: inbud@gryfnet.pl

nr umowy / oprac.: Nr 249/2024 - P-1234/2024	skala rysunku: 1:50	rysunek nr: 13	
stadium oprac.: PROJEKT TECHNICZNY			
data oprac.: WRZESIEŃ 2025r.			