



# PRZEKRÓJ PORZECZNY WYKOPU

GŁĘBOKOŚĆ WYKOPU ZGODNA Z PROFILEM PODŁUŻNYM

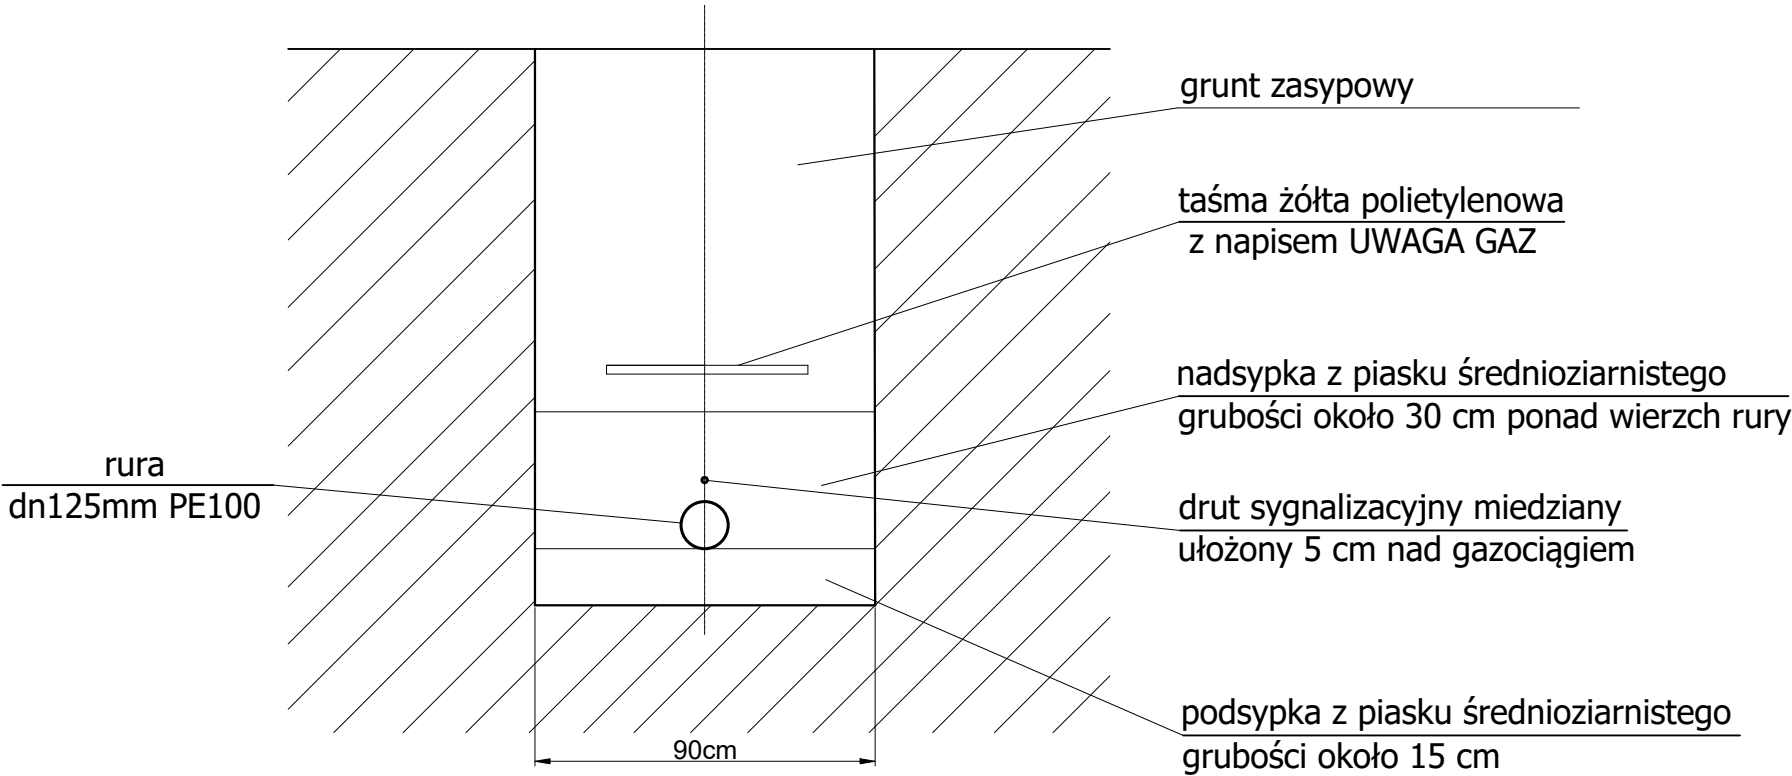

	nazwa inwestora:			<b>WÓJT GMINY DOBRA</b>		
				72-003 DOBRA; ul. SZCZECIŃSKA 16A		
	adres inwestycji:			GMINA DOBRA, m. Mierzyn, ul. Zgodna		

branża:	SIECI GAZOWE					
projektant:	mgr inż. MARCIN OLEK - specjalność: instalacyjna b/o			ZAP/0218/POOS/13		
opracował:	mgr inż. AGATA HOJCZYK			-		
sprawdzający:	mgr inż. PIOTR SOŁTYS - specjalność: instalacyjna b/o			ZAP/0072/POOS/08		

zamierzenie budowlane: ADAPTACJA UKŁADU ODPROWADZAJĄCEGO WODY OPADOWE NA TERENIE GMINY DOBRA DO ZMIAN KLIMATU					
nazwa zadania: ZADANIE 1 - BUDOWA ZBIORNIKA RETENCYJNEGO ZB 12 I PRZEBUDOWA UL. ZGODNEJ WRAZ Z ODWODNIENIEM DROGI NA ODCINKU OD UL. TYTUSA DO SKRZYŻOWANIA Z UL. ŁUKASIŃSKIEGO W MIERZYNIE.					
nazwa opracowania: TOM III - PRZEBUDOWA SIECI GAZOWEJ					
nazwa rysunku: PRZEKRÓJ POPRZECZNY WYKOPU					
 DARIUSZ SKUZA, ZBIGNIEW WOZNIAK Rok założenia 1991 ul. Kwiatkowskiego 32/13; 71-004 Szczecin tel./fax +48 (091) 485 33 95 e-mail: inbud@gryfnet.pl		nr umowy / oprac.: Nr 249/2024 - P-1234/2024		skala rysunku:  1:100	rysunek nr:  4
		stadium oprac.: PROJEKT TECHNICZNY			
		data oprac.: WRZESIEŃ 2025r.			